


Plan 2 (Prog.-Planfall)

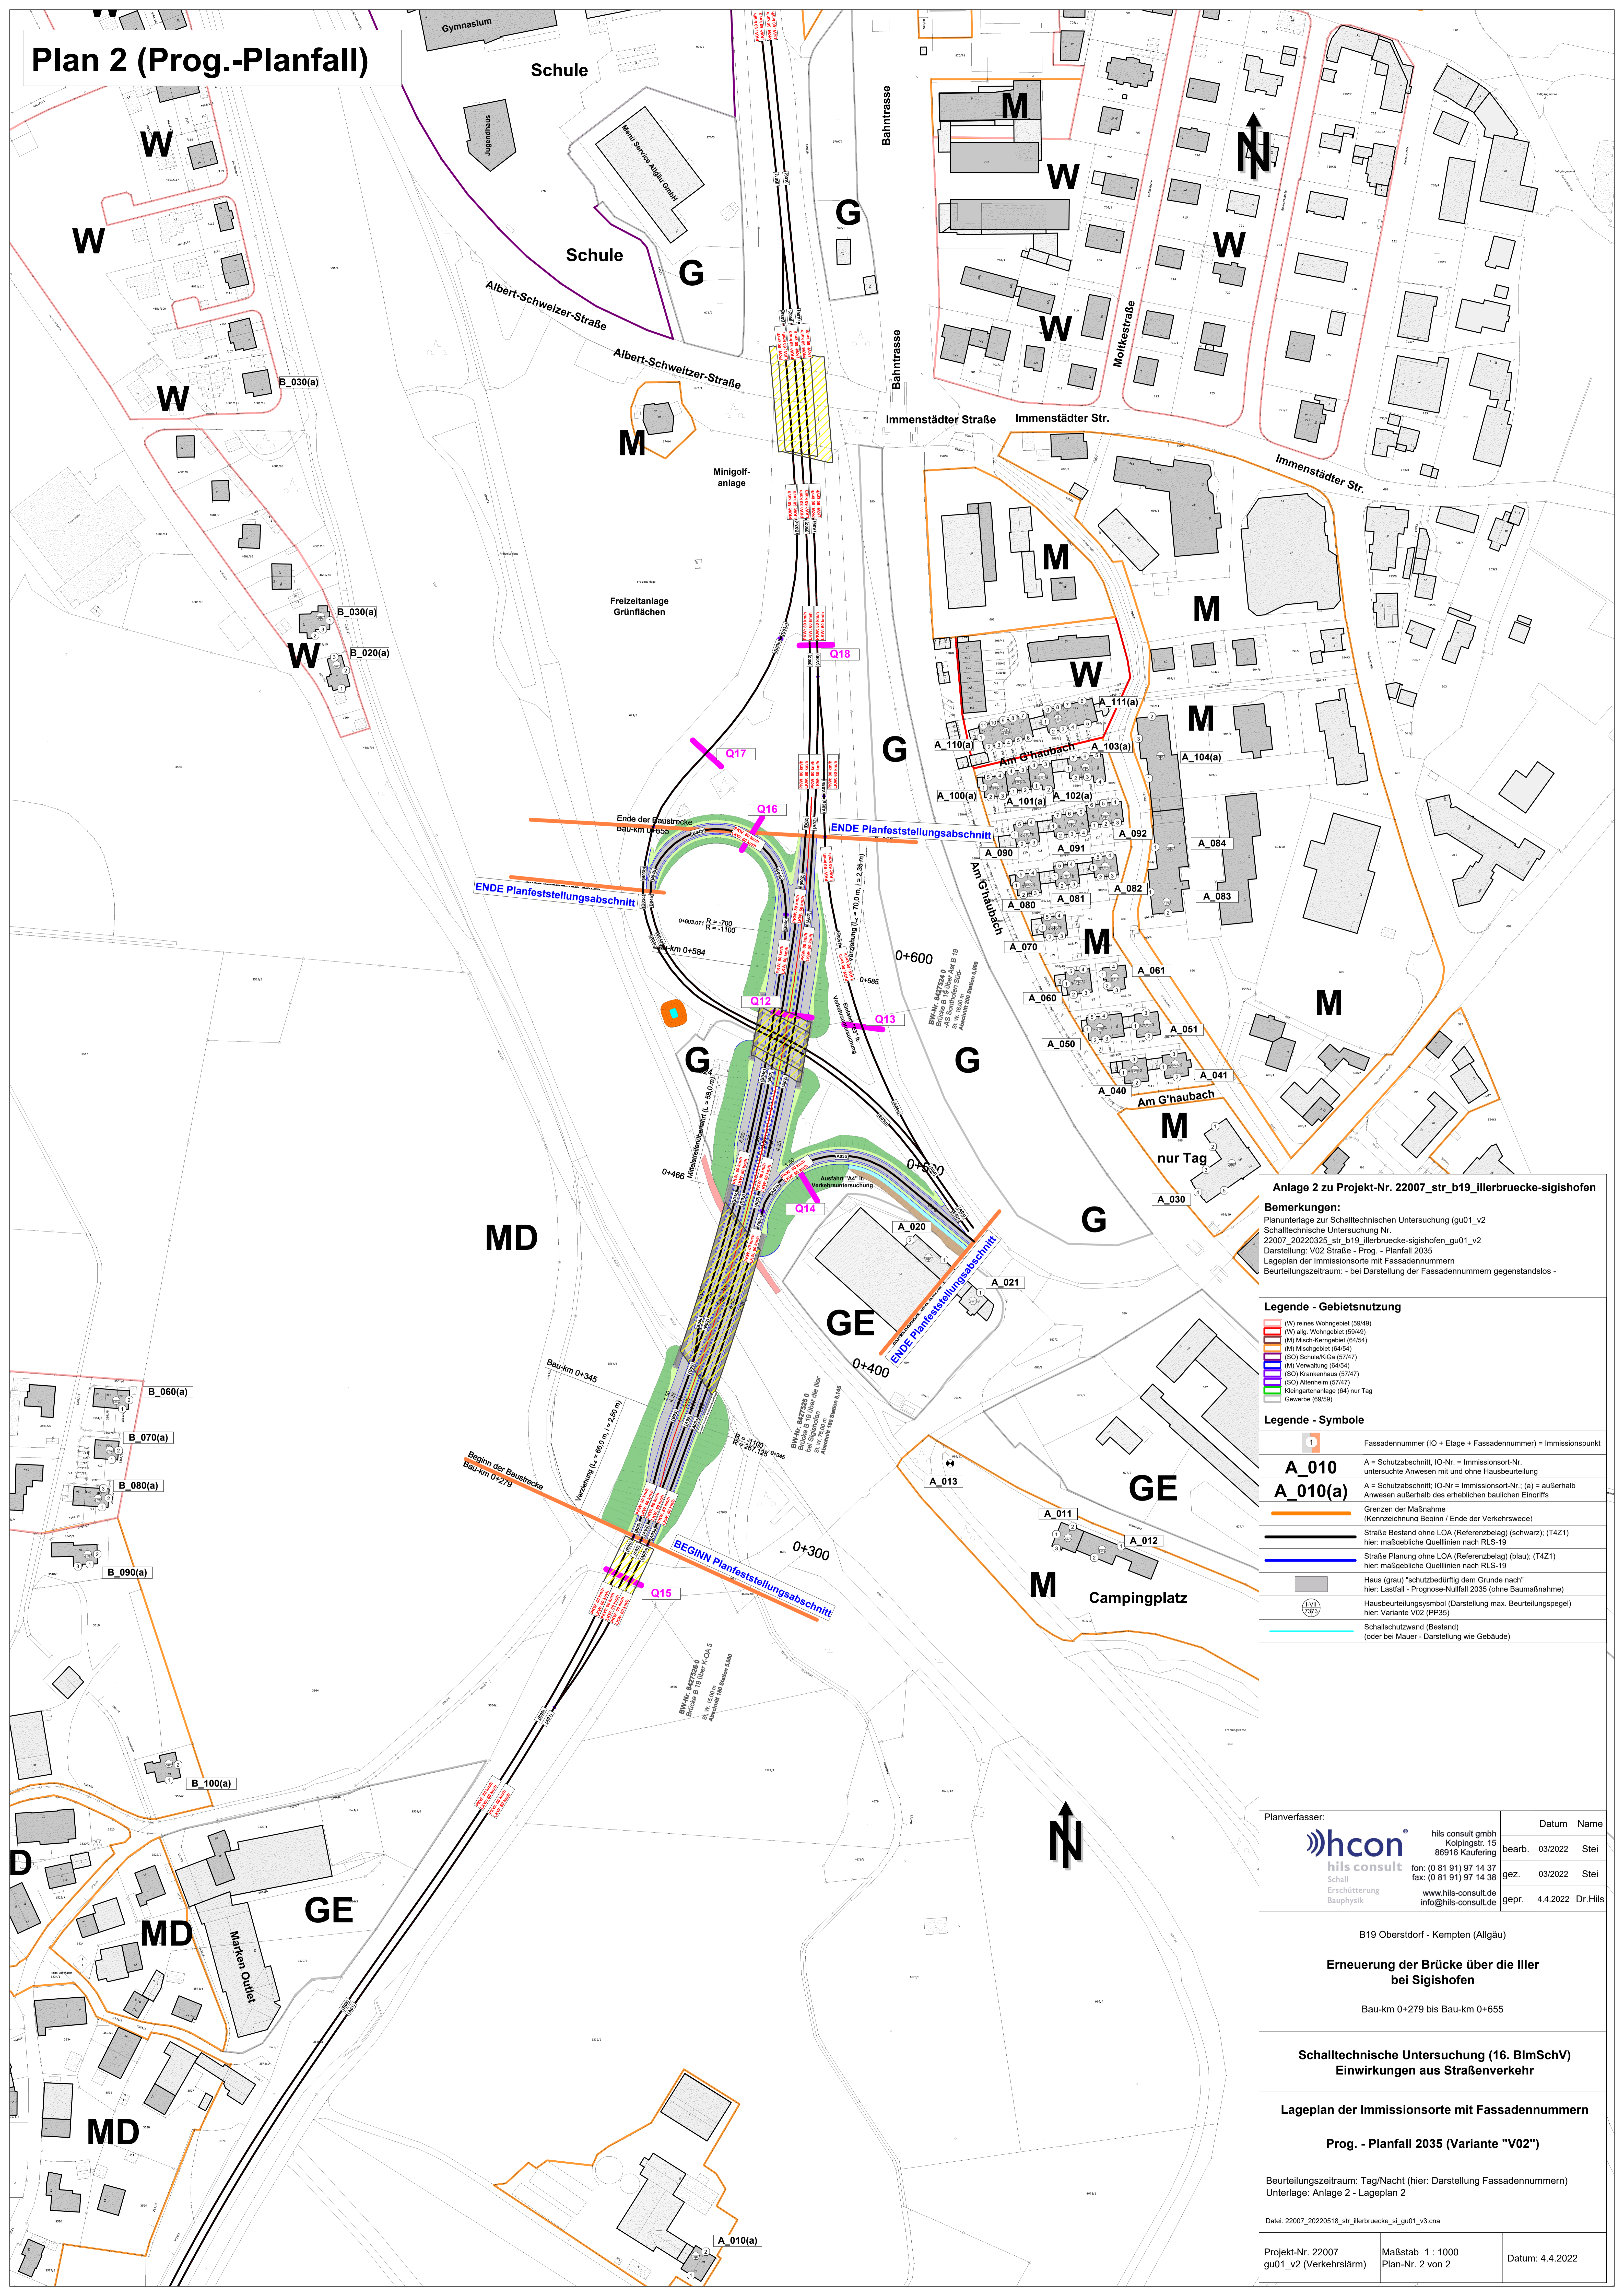

Anlage 2 zu Projekt-Nr. 22007_str_b19_illerbruecke-sigishofen
Bemerkungen:
 Planunterlage zur Schalltechnischen Untersuchung (gu01_v2)
 Schalltechnische Untersuchung Nr. 22007_20220325_str_b19_illerbruecke-sigishofen_gu01_v2
 Darstellung: V02 Straße - Prog. - Planfall 2035
 Lageplan der Immissionsorte mit Fassadennummern
 Beurteilungszeitraum: - bei Darstellung der Fassadennummern gegenstandslos -

- Legende - Gebietsnutzung**
- (W) reines Wohngebiet (59/49)
 - (W)alt Wohngebiet (59/49)
 - (M) Misch-Kerngebiet (64/54)
 - (M) Mischgebiet (64/54)
 - (SO) Schule/Kita (57/47)
 - (M) Verwaltung (64/54)
 - (SO) Krankenhaus (57/47)
 - (SO) Altersheim (57/47)
 - (G) Kleingartenanlage (64) nur Tag
 - (G) Gewerbe (69/59)
- Legende - Symbole**
- 1 Fassadennummer (IO + Etage + Fassadennummer) = Immissionspunkt
 - A_010 A = Schutzabschnitt, IO-Nr. = Immissionsort-Nr., untersuchte Anwesen mit und ohne Hausbeurteilung
 - A_010(a) A = Schutzabschnitt, IO-Nr. = Immissionsort-Nr.; (a) = außerhalb Anwesen außerhalb des erheblichen baulichen Einflusses
 - Grenzen der Maßnahme (Kennzeichnung Baum / Ende der Verkehrsfläche)
 - Straße Bestand ohne LOA (Referenzbelag) (schwarz); (T421) hier: maßgebliche Quellen nach RLS-19
 - Straße Planung ohne LOA (Referenzbelag) (blau); (T421) hier: maßgebliche Quellen nach RLS-19
 - Haus (grau) "schutzbedürftig dem Grunde nach" hier: Lastfall - Prognose-Nulfall 2035 (ohne Baumaßnahme)
 - Hausbeurteilungssymbol (Darstellung max. Beurteilungspegel) hier: Variante V02 (PP35)
 - Schallschutzwand (Bestand) (oder bei Mauer - Darstellung wie Gebäude)

Planverfasser:	Datum	Name
 hils consult gmbh Kolpingstr. 15 86916 Kaufering fon: (0 81 91) 97 14 37 fax: (0 81 91) 97 14 38 www.hils-consult.de info@hils-consult.de	03/2022	Steil
	03/2022	Steil
	4.4.2022	Dr.Hils

B19 Oberstdorf - Kempten (Allgäu)
Erneuerung der Brücke über die Iller bei Sigishofen
 Bau-km 0+279 bis Bau-km 0+655

Schalltechnische Untersuchung (16. BImSchV)
Einwirkungen aus Straßenverkehr

Lageplan der Immissionsorte mit Fassadennummern
Prog. - Planfall 2035 (Variante "V02")

Beurteilungszeitraum: Tag/Nacht (hier: Darstellung Fassadennummern)
 Unterlage: Anlage 2 - Lageplan 2

Dat: 22007_20220325_str_b19_illerbruecke_si_gu01_v3.cna

Projekt-Nr. 22007 gu01_v2 (Verkehrslärm)	Maßstab 1 : 1000 Plan-Nr. 2 von 2	Datum: 4.4.2022
---	--------------------------------------	-----------------