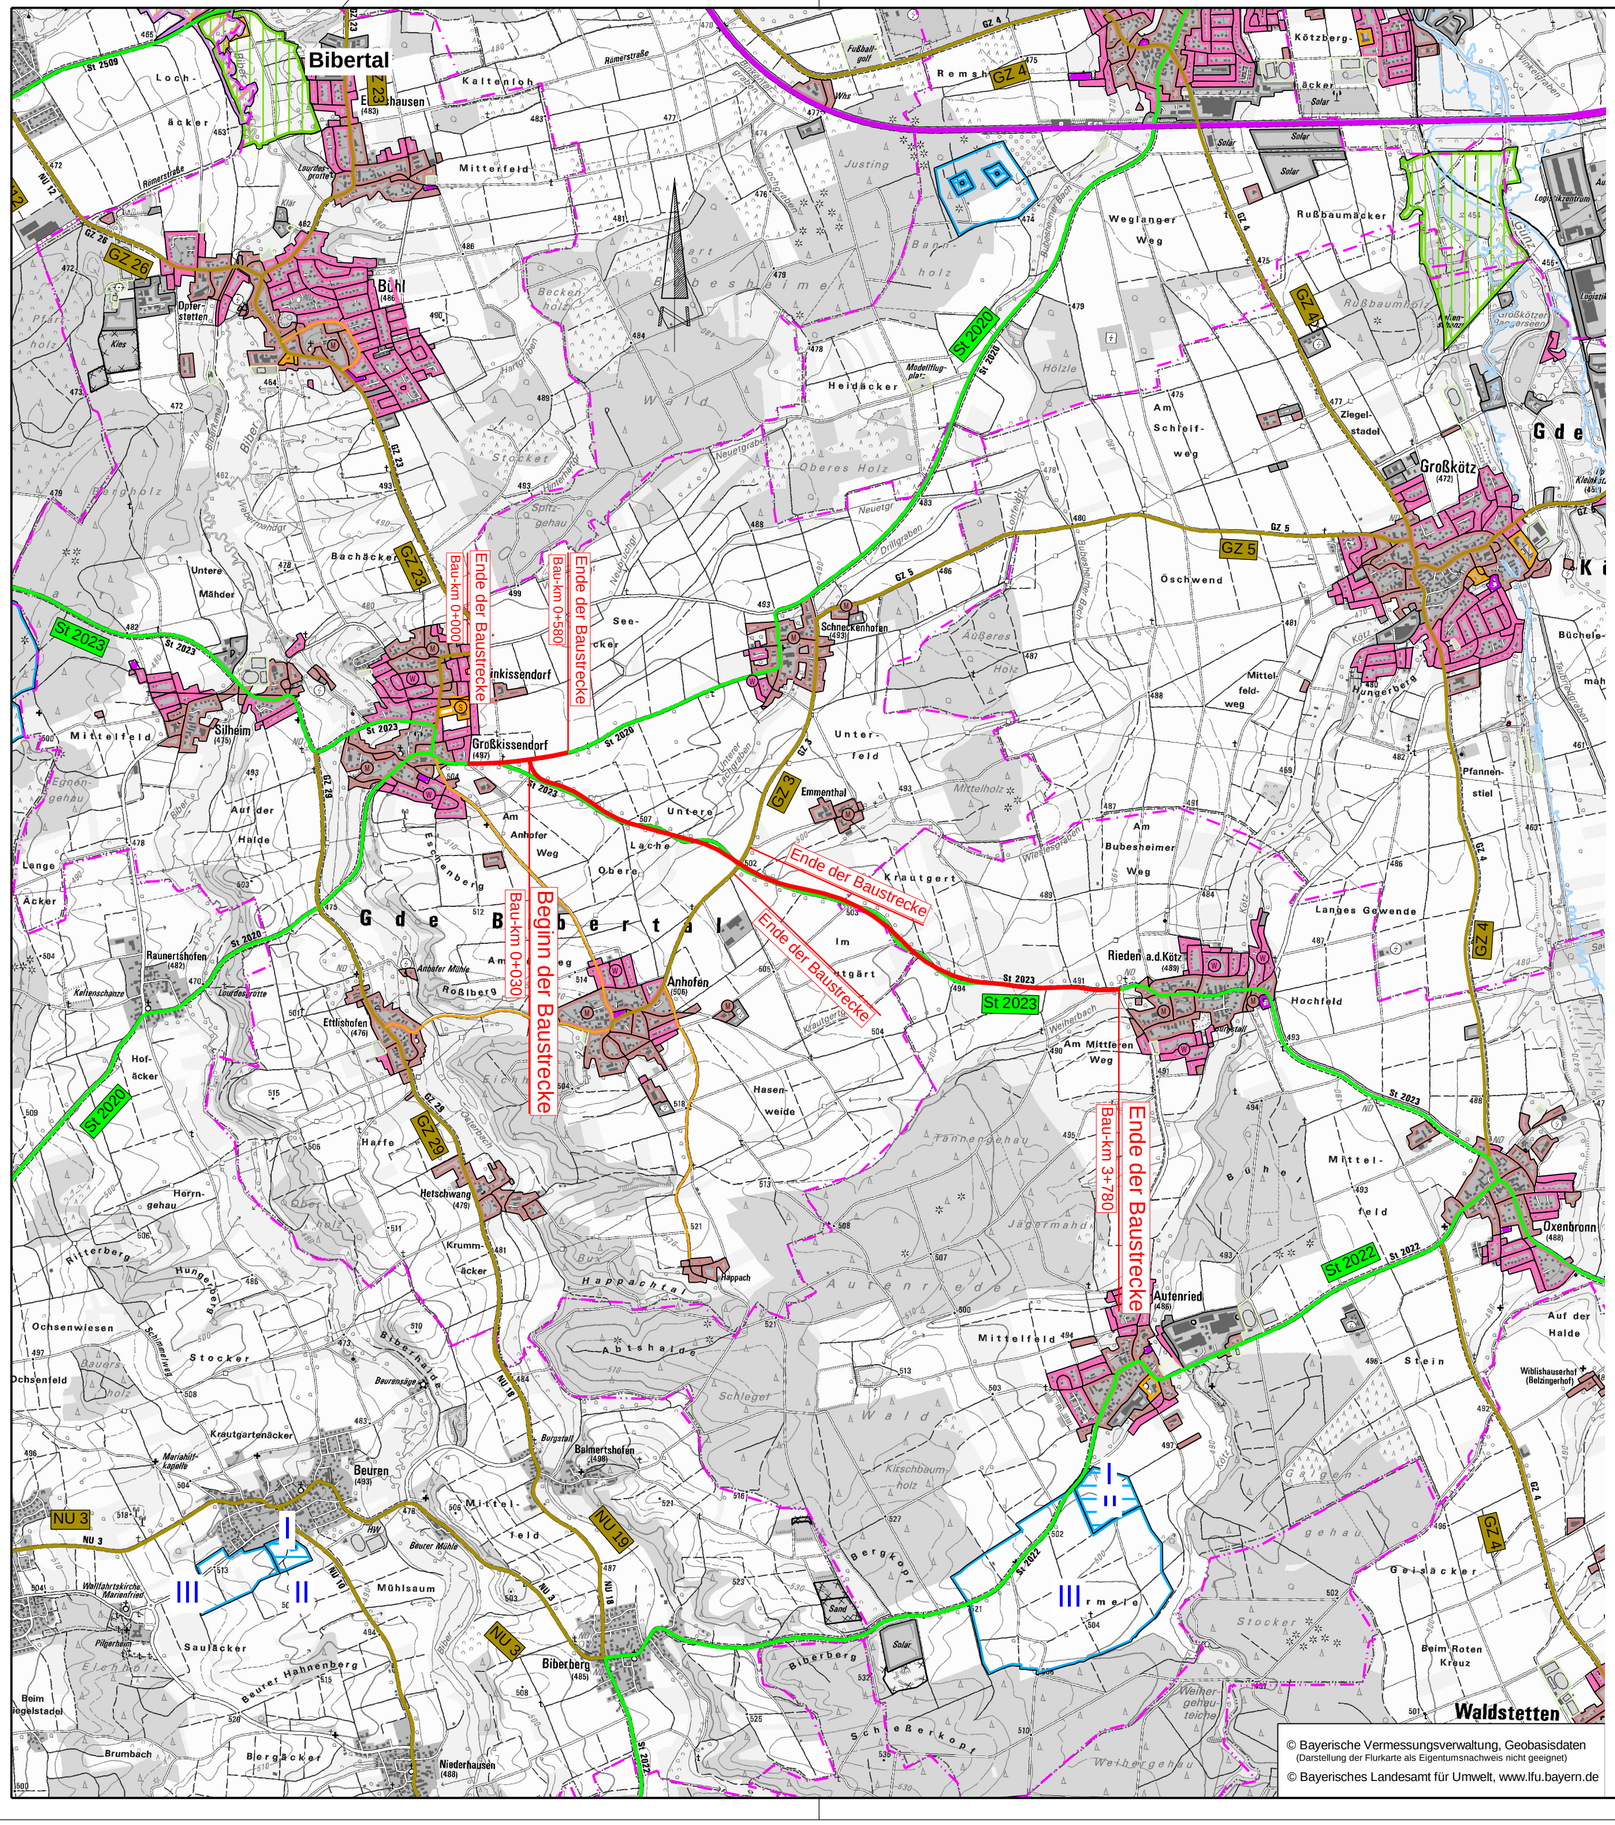

© Bayerische Vermessungsverwaltung, Geobasisdaten
(Darstellung der Flurkarte als Eigentumsnachweis nicht geeignet)
© Bayerisches Landesamt für Umwelt, www.lfu.bayern.de

Zeichenerklärung

Planung

- Baumaßnahme einbahnig

Straßennetz

- BAB A8 — Bundesautobahn
- B 16 — Bundesstraße
- St 2023 — Staatsstraße
- GZ 23 — Kreisstraße
- Gemeindeverbindungsstraße
- kommunale Straße

Verwaltung

- Kreisgrenze
- Gemeindegrenze

Gebiete und Flächen

- W — Wohnbaufläche
- M — gemische Baufläche
- G — gewerbliche Baufläche
- S — Sonderbaufläche

Schutzgebiete Natur, Landschaft, Wasser

- FFH — FFH-Gebiet
- VS — Europäisches Vogelschutzgebiet
- Ü — Überschwemmungsgebiet
- W I/II — Wasserschutzzone I / II
- W III — Wasserschutzzone III

Staatliches Bauamt Krumbach

Nattenhauser Str. 16
86381 Krumbach

Tel.: 08282/9908-0, Fax: 08282/9908-200, E-Mail: poststelle@stbakru.bayern.de

bearbeitet:	Mai 2025	Morreale	
gezeichnet:	Mai 2025	Morreale	
geprüft:	Mai 2025	Vosdellen	
PSP Nr.: B73S.ALSB0029.00.C0.10			
Projekt: St 2023 Kissendorf - Rieden 2022			
u_03_00_0_Übersichtslageplan			

Nr.	Art der Änderung	Datum	Zeichen

FESTSTELLUNGSENTWURF

Straßenbauverwaltung Freistaat Bayern

Staatliches Bauamt Krumbach

Straße / Abschn.-Nr. / Station: St 2023 / 260_0,000 bis 280_2,400

PROJIS-Nr.:

Unterlage / Blatt-Nr.: 3

Übersichtslageplan

Maßstab: 1 :25 000

St 2023
Ausbau Kissendorf - Rieden
Bau km 0+030 bis Bau-km 3+780

aufgestellt:
Staatliches Bauamt Krumbach

Leis, Ltd. Baudirektor
Krumbach, den 02.06.2025

Höhenbezugssystem: DHHN2012