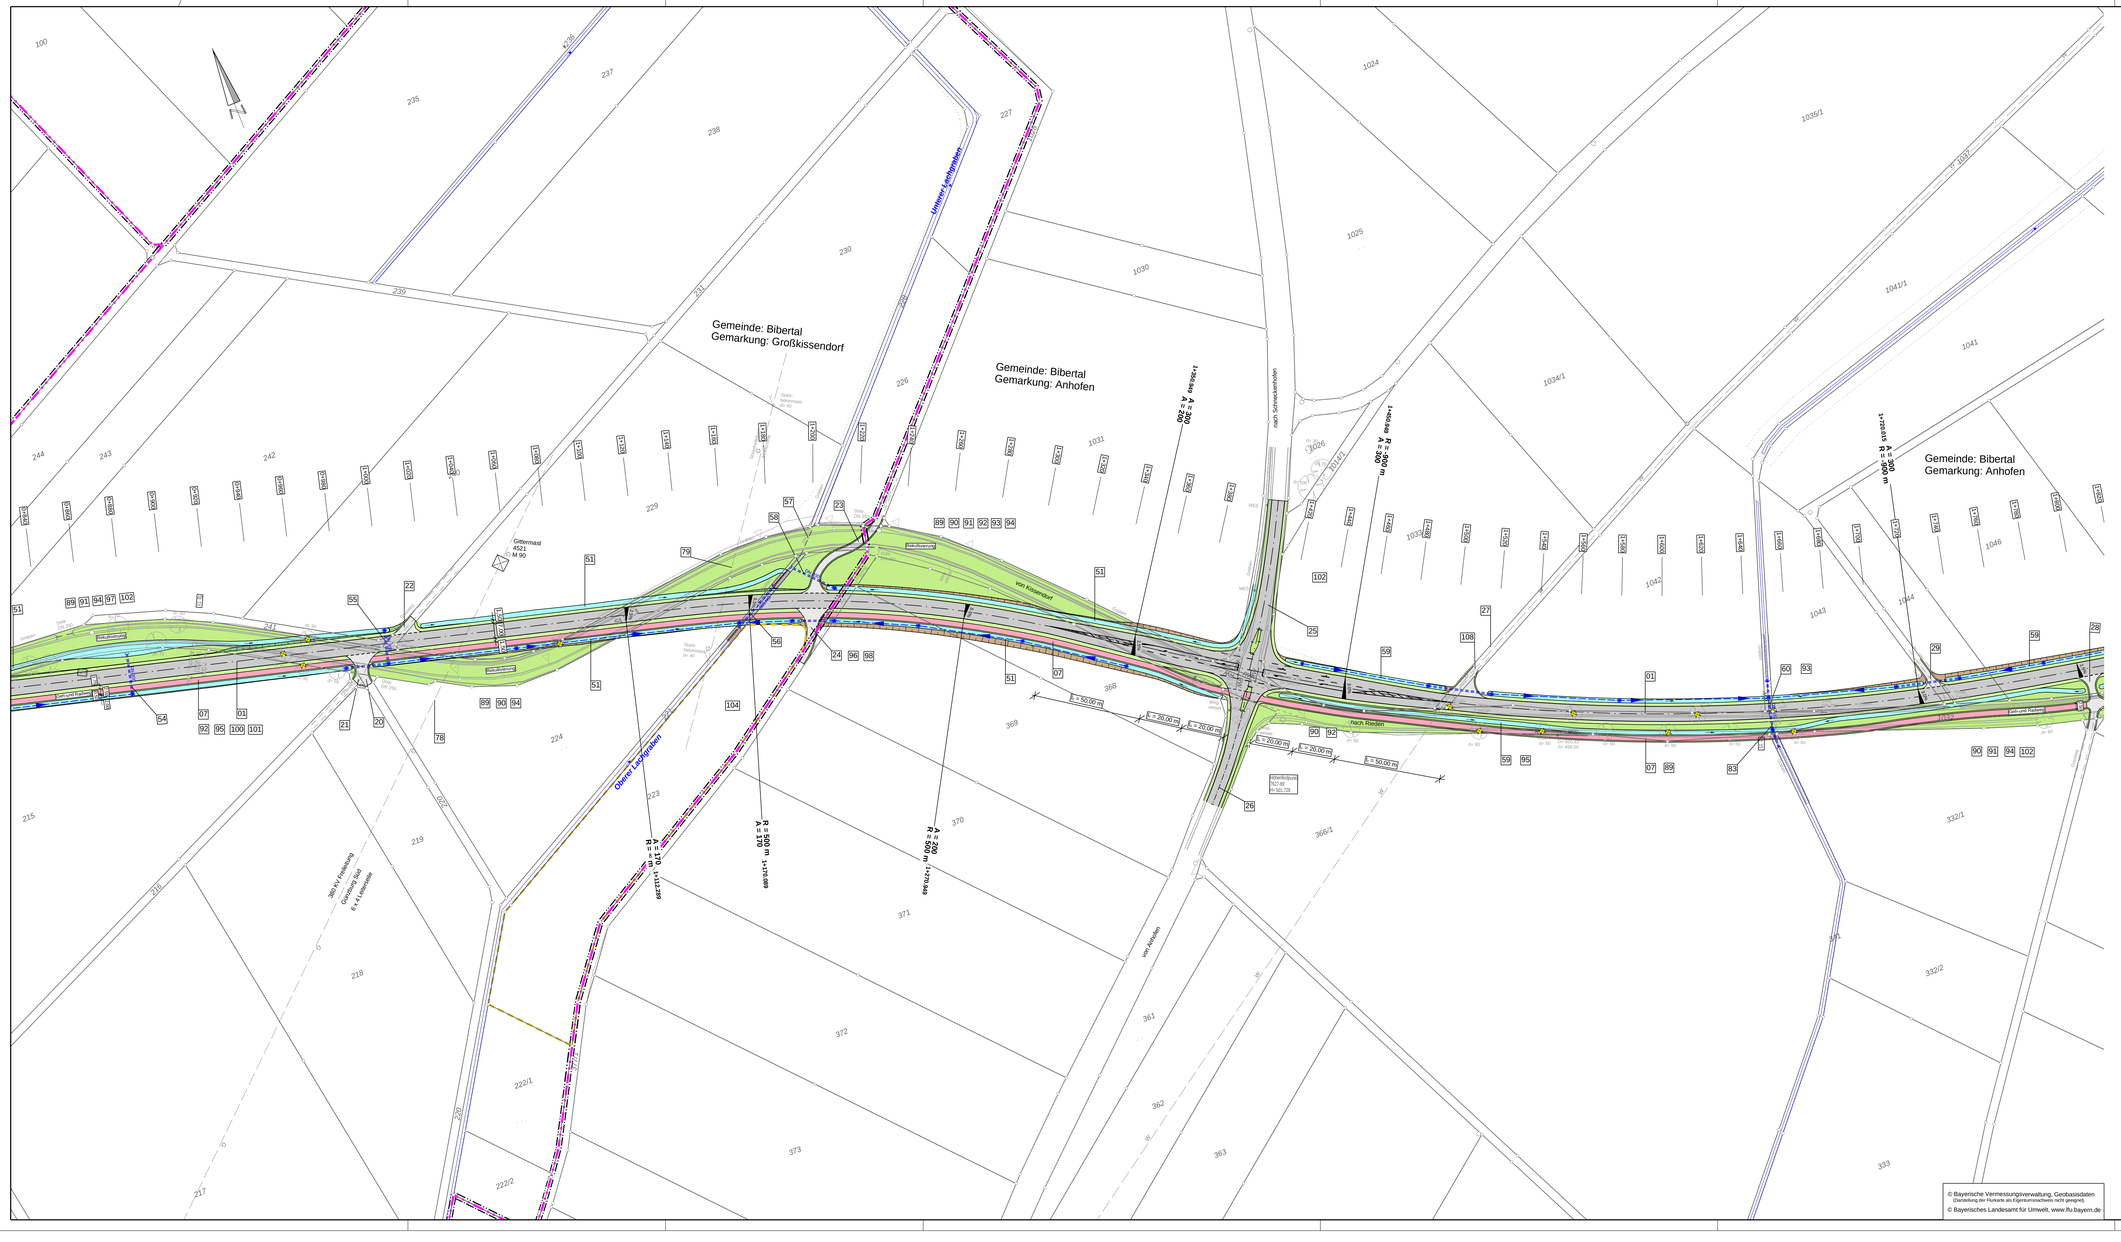

Zeichenerklärung

Planung

- Einschnittsböschung / Abtrag
- Mulde mit Fließrichtung
- Fahrbahn mit Achse
- Bankett
- Dammböschung / Auftrag
- Entwässerungsgraben mit Fließrichtung
- Straßenoberflächen
- Geh-,Rad- und Wirtschaftsweg, bit. bef.
- Wirtschaftsweg, unbef.
- Geh- und Radweg
- Neigungsbrechpunkt mit Angabe von Ausrundungshalbmesser, Neigung und Abstand
- Gradientenhochpunkt
- Gradiententiefpunkt
- Straßenquerneigung

Sonstiges

- Baumfällung
- Ausgleichsfläche

Verwaltung

- Gemeindegrenze
- Gemarkungsgrenze
- Flurstücksgrenze

Versorgungseinrichtungen

vorhanden

- E-Freileitung
- Gasleitung
- Wasserleitung

Entwässerung

geplant

- Regenwasserleitung
- Rohrdurchlass DN 300
- Straßenablauf mit Anschlussleitung
- Kontrollschacht
- Ablaufschacht

Regelungsverzeichnis

12 – Nr. im Regelungsverzeichnis

1 2 3 4

Staatliches Bauamt Krumbach
Nattenhauser Str. 16
86381 Krumbach
Tel.: 08282/9908-0, Fax: 08282/9908-200, E-Mail: poststelle@stbakru.bayern.de

bearbeitet:	Mai 2025	Morreale
gezeichnet:	Mai 2025	Morreale
geprüft:	Mai 2025	Vosdellen
PSP Nr.:	B733.AL5B0029.00.C010	
Projekt:	St 2023 Kissendorf - Rieden 2022	

Nr.	Art der Änderung	Datum	Zeichen

FESTSTELLUNGSENTWURF

Straßenbauverwaltung Freistaat Bayern

Staatliches Bauamt Krumbach

Straße / Abschn.-Nr. / Station: St 2023 / 260_0,000 bis 280_2,400

PROJIS-Nr.:

Unterlage / Blatt-Nr.: 5 / 2

Lageplan

Maßstab: 1 : 1000

St 2023
Ausbau Kissendorf - Rieden
Bau km 0+030 bis Bau-km 3+780

aufgestellt:
Staatliches Bauamt Krumbach

Leis, Ltd. Baudirektor
Krumbach, den 02.06.2025

© Bayerische Vermessungsverwaltung, Geobasisdaten (Darstellung der Flurkarte als Eigentumsnachweis nicht geeignet)
© Bayerisches Landesamt für Umwelt, www.lfu.bayern.de

Höhenbezugssystem: DHHN2012