


Zeichenerklärung	
Planung	<ul style="list-style-type: none"> Einschnittsböschung / Abtrag Mulde mit Fließrichtung Fahrbahn mit Achse Bereit Dyrenböschung / Auftrag Erweiterungsprogramm mit Fließrichtung Straßenbeflächen Wirtschaftsweg, bl. bef. Wirtschaftsweg, unbef. Radweg
Verwaltung	<ul style="list-style-type: none"> Flurgrenze Flurstücksgrenze 481/16 Flurstücknummer
Regelungsverzeichnis	<ul style="list-style-type: none"> 121 Nr. im Regelungsverzeichnis
Sonstiges	<ul style="list-style-type: none"> Leiteneinrichtung für Amphibien und Kleintiere Roadblock / Abbruch
Versorgungseinrichtungen	<ul style="list-style-type: none"> Mittelspannungskabel Lechwerke AG Niederspannungskabel Lechwerke AG Freileitung Mittelspannung Lechwerke AG Fernmeltekabel Deutsche Telekom AG LVM-Kabel Verizon Deutschland GmbH Wasserleitung Mischwasserkanal Abwasserleitung
Entwässerung	<ul style="list-style-type: none"> vorhanden geplant Rohrdurchlass DN 300 mit Fließrichtung Straßenablauf Kontrollschacht + Rohrleitung Muldenablauf
Schutzgebiete	<ul style="list-style-type: none"> Wohngebiet Mischgebiet Sondergebiet Grünfläche geschütztes Biotop Landschaftsschutzgebiet

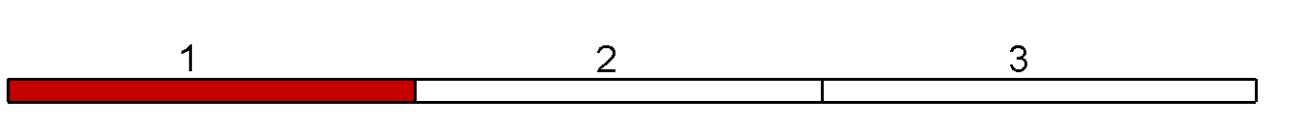

Staatliches Bauamt Augsburg Holbeinstraße 10 86150 Augsburg Tel.: 0821/2581-0, Fax: 0821/2581-214, E-Mail: poststelle@stbaa.bayern.de	bearbeitet: Juli 2017 gezeichnet: Juli 2017 geprüft: Juli 2017 PISP Nr.: Projekt:	Borchardt Stesch Heib
---	---	-----------------------------

FESTSTELLUNGSENTWURF

Straßenbauverwaltung Freistaat Bayern Staatliches Bauamt Augsburg Straße / Abschn.-Nr. / Station: S2036_260_0_180 bis S2036_260_3_344 PROJEKTS-Nr.:	Unterlage / Blatt-Nr.: 5 / 1 Maßstab: 1:1000
St 2036 Wertingen - Augsburg Ausbau Heretsried - Holzhausen Bau-km 0+000 bis Bau-km 3+185	
aufgestellt: Staatliches Bauamt Augsburg Heil, Bauverrat Augsburg, den 31.07.2017	