



HINWEISE / NOTES

1. Alle Abmessungen sind in Millimetern und Höhenangaben in Metern.
All dimensions are in millimeter and elevations in meter.

BEZUGSZEICHNUNGEN/REFERENCE DRAWINGS

- ANLAGENLAYOUT / General Layout

Lageübersicht

LEGENDE /Legend

	PEAKER-ANLAGE BAUFLÄCHE Peaker-Anlage Construction Site
	PEAKER-ANLAGE PROJEKTBEREICH Peaker-Anlage Project Area
	BENACHBARTEN GRUNDSTÜCKE (Radius 100m) Neighboring Properties

Bauvorhaben: **H2-Ready Gasmotoren-Anlage (Peakeranlage)**
 Flurstücke 2404/2408 Gemeinde Gundremmingen

Entwurfsverfasser / Bauvorlageberechtigter:
RWE Generation SE -
 RWE Platz 3
 45141 Essen


Logo:

Planensteller: **M M** (MOTT MACDONALD)
 Planensteller-Z-Nr.: 0000-00
 Index: 00 | Index-Datum: 22.11.24

Engineering: **RWE Generation SE** (RWE Platz 3, 45141 Essen)

Datum	Name	Benennung
bearb.: 22.11.24	L.F.	AUSZUG AUS DEM KATASTER IM MAßSTAB 1:1.000 Extract From Cadastral Map 1:1.000
gepr.: 22.11.24	L.D.R.	
freigegeben: 22.11.24	L.G.	

Genehmigungsplanung | Kapitel BImSchG-Antrag: 02.08-01

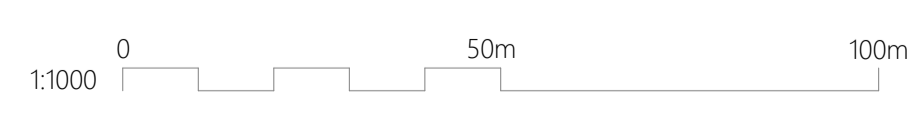

Zeichnungsnummer:

Maßstab: 1:1000	Format: A1	Stüchl.-Nr.:	Aufstellungsort (+):
Leistungseinheit:	Kurzzeichen: Referenzzeichen	DCC	Lfd.-Nr. Index: A

00 | 22/11/24 | L.F. | L.D.R. | L.G. | ERSTE AUSGABE / FIRST ISSUE

Index | Datum | Bearbeiter | Geprüft | Freigegeben | Änderungsvermerk

VORLIEGENDE ZEICHNUNG IST URHEBERRECHTLICH GESCHÜTZT. JEDE VERVIELFÄLTIGUNG AUCH VON AUSSCHNITTEN IST VERBOTEN!