




HINWEISE / NOTES

- Alle Abmessungen sind in Millimetern und Höhenangaben in Metern.
All dimensions are in millimeter and elevations in meter.
- Wenn nicht ausdrücklich angegeben, sind die Abmessungen und Höhen in der Zeichnung nur Richtwerte.
If not explicitly detailed, dimensions and elevations in the drawing are indicative.

BEZUGSZEICHNUNGEN/REFERENCE DRAWINGS

- ANLAGENLAYOUT / General Layout

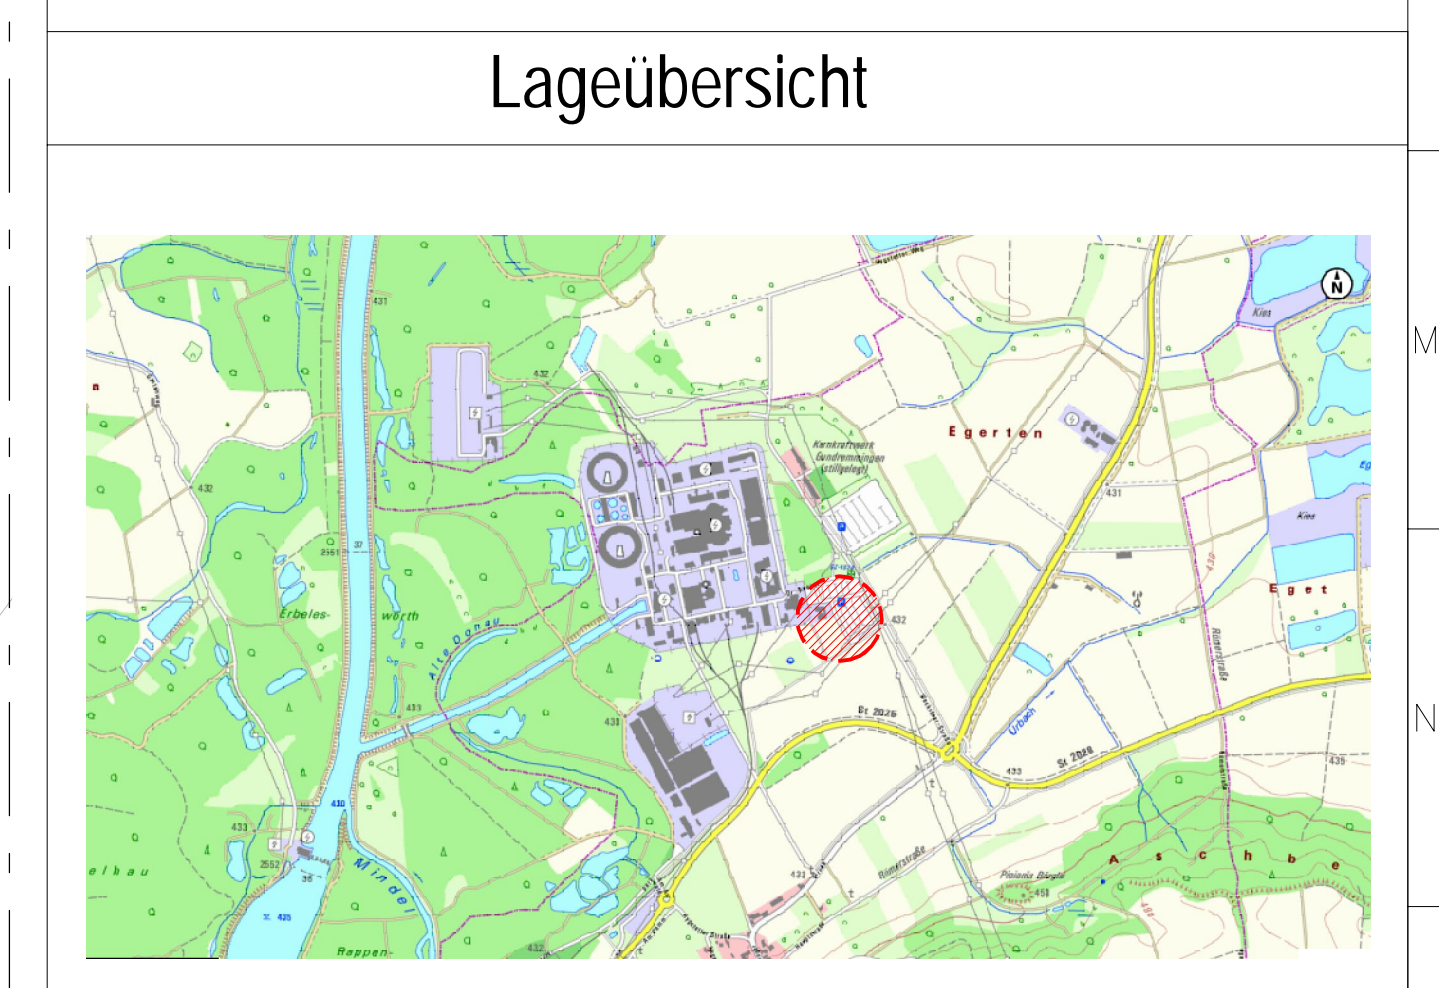

Bauvorhaben:		H2-Ready Gasmotoren-Anlage (Peakeranlage)	
Einkaufsverfahren / Baulastgeber/Contractor:		RWE Generation SE	
RWE Generation SE		RWE Platz 3	
45141 Essen			
Logo:	Planverstoß:	M MOTT MACDONALD	Planverstoß-Zahl: 0000-00
Engineering:	Bauherr:	RWE Generation SE	RWE Platz 3, 45141 Essen
RWE RWE Technology International GmbH	Datum:	21.11.24	LF
	ggf.:	21.11.24	LBR
	Hauptg.:	21.11.24	LG
Genehmigungsplanung		Kapitel Emissions-Antrag 03/2024	

ITEM	BESCHREIBUNG /Description
E.1	ABGASKAMIN/Exhaust Chimney
E.2A	ENTLÜFTUNG VON ALTÖLTANK/Waste Oil Tank Venting
E.2B	ENTLÜFTUNG VON FRISCHÖLTANK/Fresh Oil Tank Venting
E.3	ENTLÜFTUNG HARNSTOFFTANK/Urea Tank Venting

PLANEN SIE AN EL. / Plan at El. ±0.000
MASSSTAB/Scale 1:200

Zeichnungsnummer:		Mischmaß:		Form:		Stapel-Nr.:		Aufbauart (1):	
1:200		A0						A	
06	21.11.2024	LF	LBR	LBR	ERSTE AUSGABE / FIRST ISSUE		Antragnummer		
06	Datum	Arbeits	Gepr.	Freigegeben			Kurzzeichen		Richtlinienzeichen
VORLEGENDE ZEICHNUNG IST URHABERRECHTLICH GESCHÜTZT. JEDE Vervielfältigung, auch von Ausschnitten, ist VERBOTEN.									