


ELEKTRO- UND LEITTECHNIK

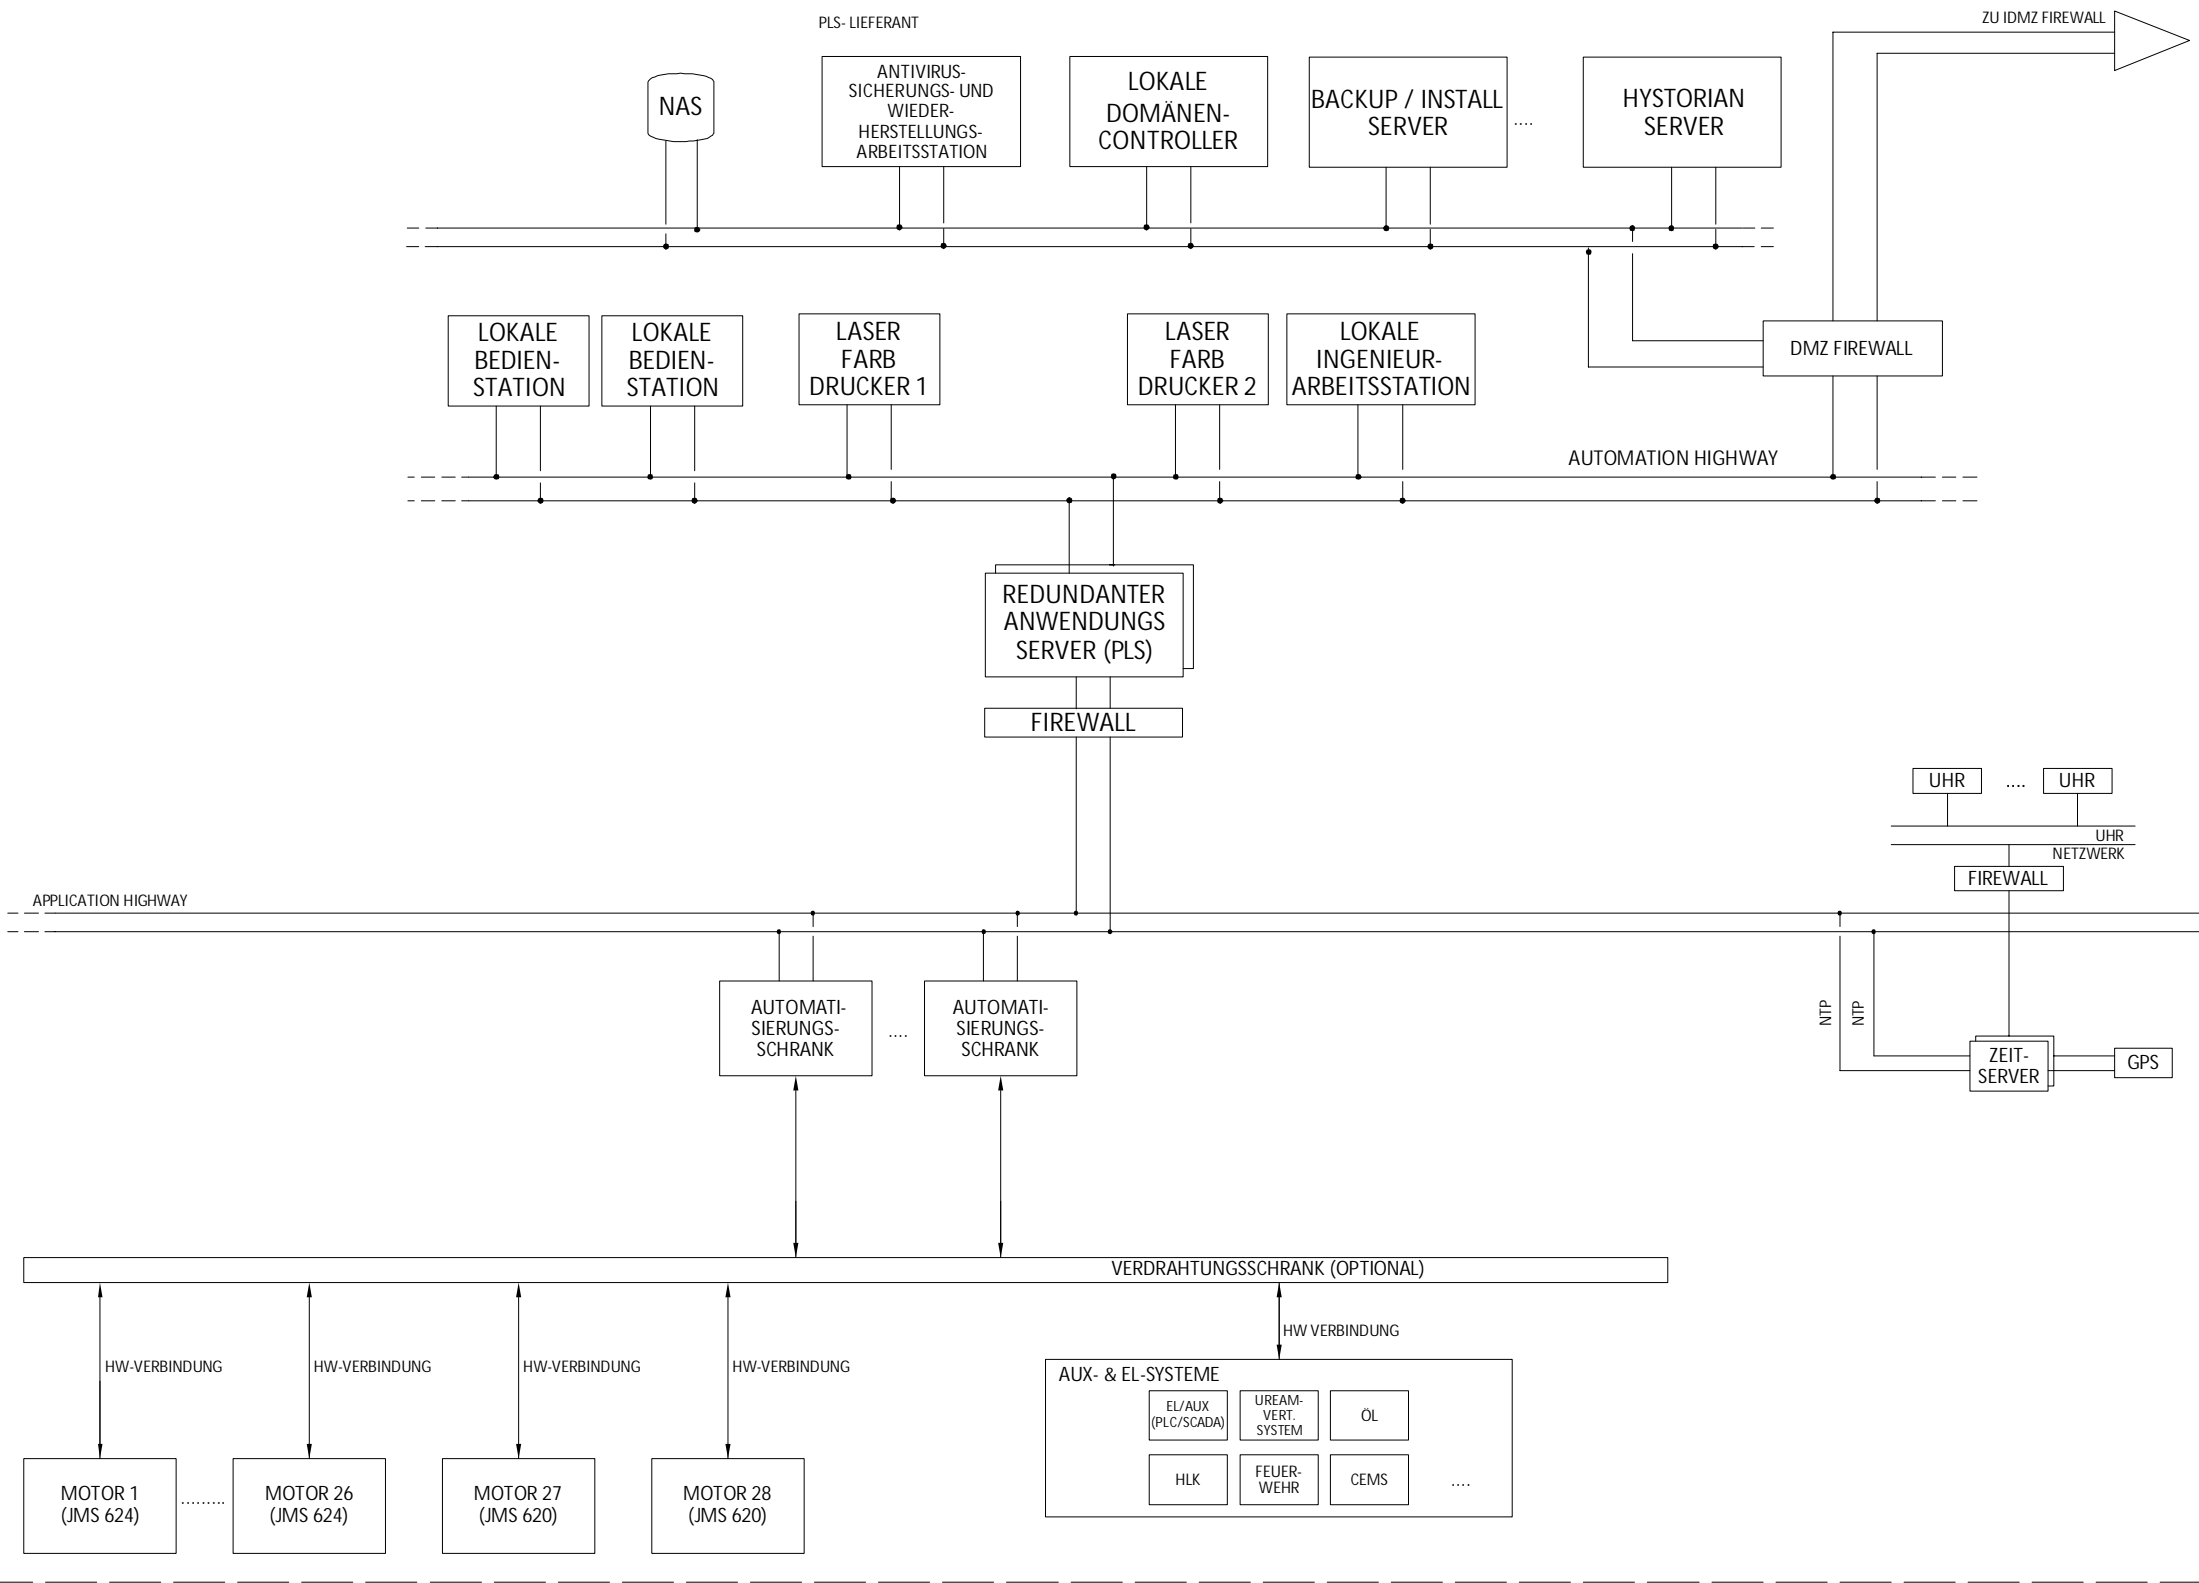

Lageübersicht



Bauherr: **H2-Ready Gasmotoren-Anlage (Peakeranlage)**
 Flurstücke 2404/2408 Gemeinde Gundersmungen

Entwurfsverfasser / Bauvorlageberechtigter:
RWE Generation SE -
 RWE Platz 3
 45141 Essen

| | | | | |
|------|---------------|-----------------------------------|-------------------|----------|
| Logo | Planersteller | M MOTT MACDONALD | Plansteller-Z-Nr. | 0000-00 |
| | Index | A | Index-Datum | 27.11.24 |

| | | | | |
|---|--------------|---|-----------|--|
| RWE RWE Technology International GmbH | Bauherr: | RWE Generation SE RWE Platz 3, 45141 Essen | | |
| | bearb.: | 27.11.24 | GARBARINO | LEITTECHNIK ARCHITEKTUR Control Technology Architecture |
| | gepr.: | 27.11.24 | PARODI | |
| | freigegeben: | 27.11.24 | MICHELINI | |

Genehmigungsplanung Kapitel BImSchG-Antrag: 03.10.02

| | | | | |
|-------------------|--------------|----------------------|------------|----------------------|
| Zeichnungsnummer: | Maßstab: | Format: | Stück-Nr.: | Aufstellungsort (-): |
| | | A3 | | |
| Leistungseinheit | Kurzzeichen: | Referenzkennzeichen: | DCC | Lfd.-Nr. Index |
| | | | | |

| Index | Datum | Bearbeiter | Geprüft | Freigegeben | Änderungsvermerk |
|-------|----------|------------|---------|-------------|---------------------------|
| 00 | 27/11/24 | GARBARINO | PARODI | MICHELINI | ERSTE AUSGABE/FIRST ISSUE |

VORLIEGENDE ZEICHNUNG IST URHEBERRECHTLICH GESCHÜTZT JEDE VERVIELFÄLTIGUNG AUCH VON AUSSCHNITTEN IST VERBOTEN