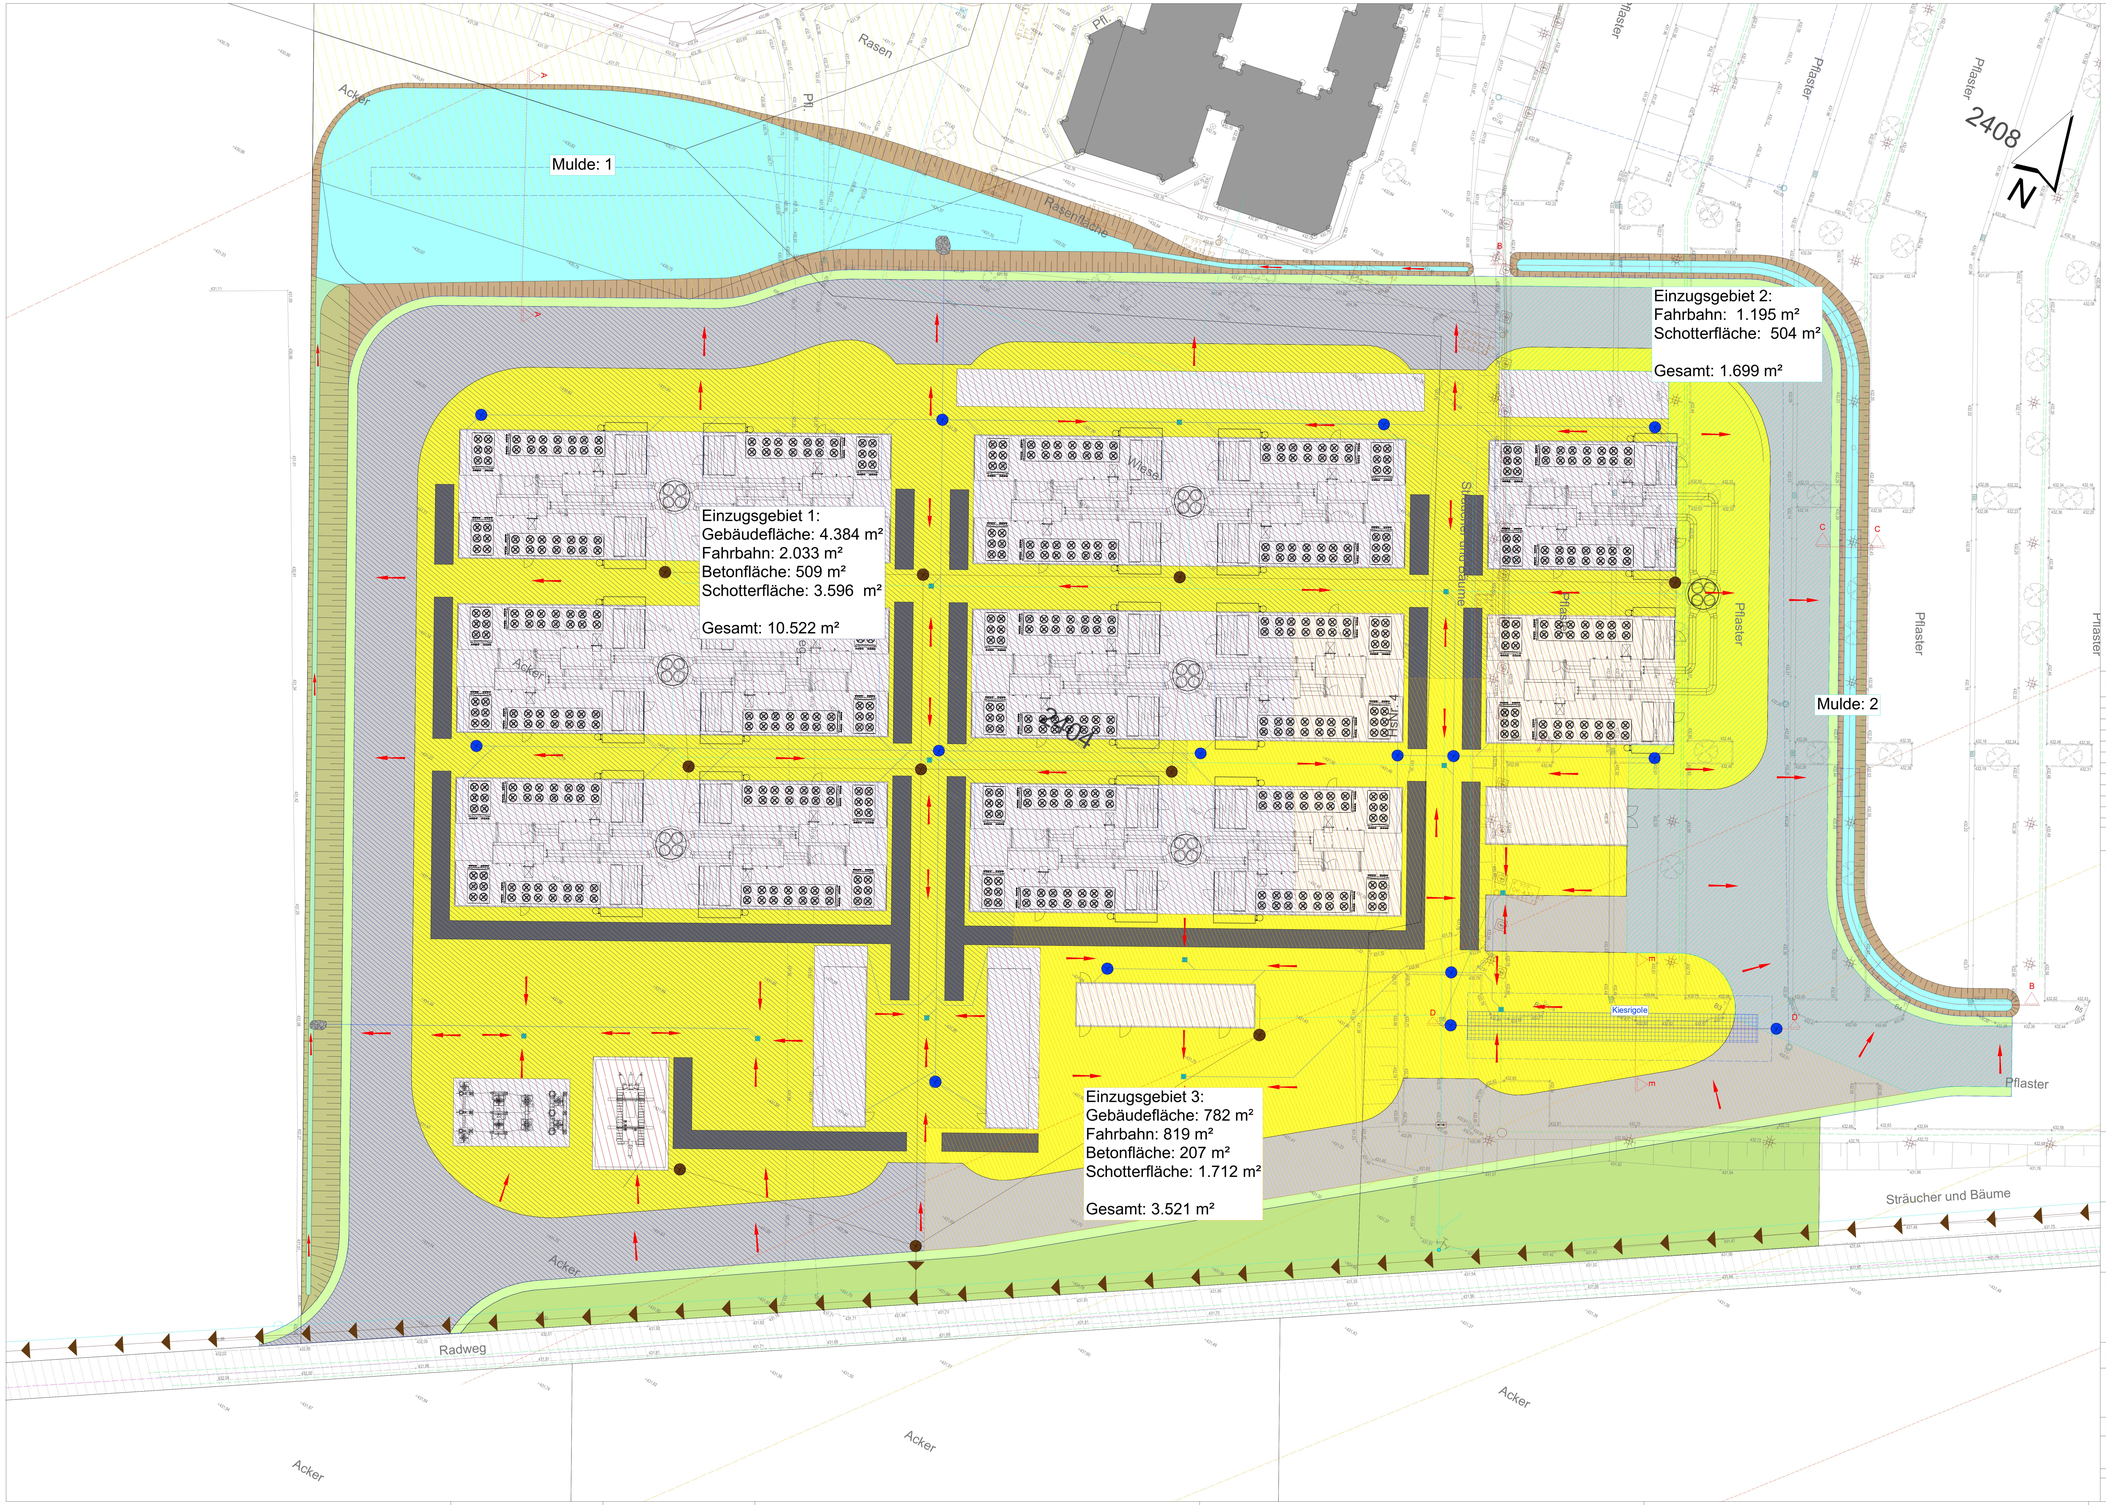

ZEICHENERKLÄRUNG:

Bestand

- Schmutzwasserkanal
- Regenwasserkanal
- Wasserleitung
- Löschwasserleitung
- Freileitung
- Schutzzone Freileitung
- Baugrenze
- SW-Druckleitung
- Weg
- Atomarer Schutzstreifen

Planung

- Fahrbahn (Asphalt)
- Betonpflaster (Kabelschächte)
- Schotterfläche
- Grünfläche (ökologische Ausgleichfläche)
- Bankettfläche
- Kraftwerksanlagen
- Mulde
- Böschung
- Wasserbausteine
- Rigole
- Neigung
- Straßensinkkasten
- Wasserleitung
- Umgrenzung Baufläche Peaker-Anlage
- Durchstich
- Regenwasserkanal
- Schmutzwasserkanal

Fremdleitungen (Fernmelde-, Stromkabel, Erdgas usw.) wurden grafisch aus Bestandsunterlagen übernommen. Die genaue Lage der Sparten ist durch den AN vor Baubeginn eigenverantwortlich zu prüfen.

Die Darstellung der Flurstücksgrenzen in diesem Plan ist keine verbindliche Grenzfeststellung im Sinne des Vermessungs- und Katastergesetzes (VermKAtG). Rechtliche Ansprüche können darauf nicht gestützt werden.

Lagesystem: UTM 32 Höhensystem: DHHN 12 (Status 100)

HINWEISE

INDEX	DATUM	BEARB.	GEPRÜFT	BEZEICHNUNG

PROJEKT NR.	LPH	BAUABSCHNITT	GEWERK	TYP / EBENE	NUMMER	INDEX
6510-818-KCK	4	-	I	LP	21	-

PROJEKT-ÜBERSICHT

Quelle: Geobasisdaten © Bayerische Vermessungsverwaltung

PROJEKT

Ableitung Niederschlagswasser H2-Ready Gasmotoren-Anlage (Peakeranlage)

AUFTRAGGEBER

RWE Generation SE

RWE Platz 7
45141 Essen

PLANER

Kling Consult GmbH

Burgauer Str. 30 · 86381 Krumbach
Tel.: +49 8282 994 - 0 Fax: +49 8282 994 - 110
KC@klingconsult.de · www.klingconsult.de

LEISTUNGSPHASE Genehmigungsplanung

TITEL Lageplan - Entwässerung
Einzugsflächen

FORMAT	BEARBEITET	GEZEICHNET	GEPRÜFT	MASSSTAB	FLUR NR. / BEREICH
1100 x 650	i. A. FF 08.11.2024	i. A. KP/HZ/AK 08.11.2024	i. V. BE 08.11.2024	1:250	2404

PROJEKT NR.	LPH	BAUABSCHNITT	GEWERK	TYP / EBENE	NUMMER	INDEX Anlage
6510-818-KCK	4	-	I	LP	1	12.01-02 -