




Übersichtslageplan o. M.

Auslaufbauwerk zum Röthenbach


Schnitt A - A

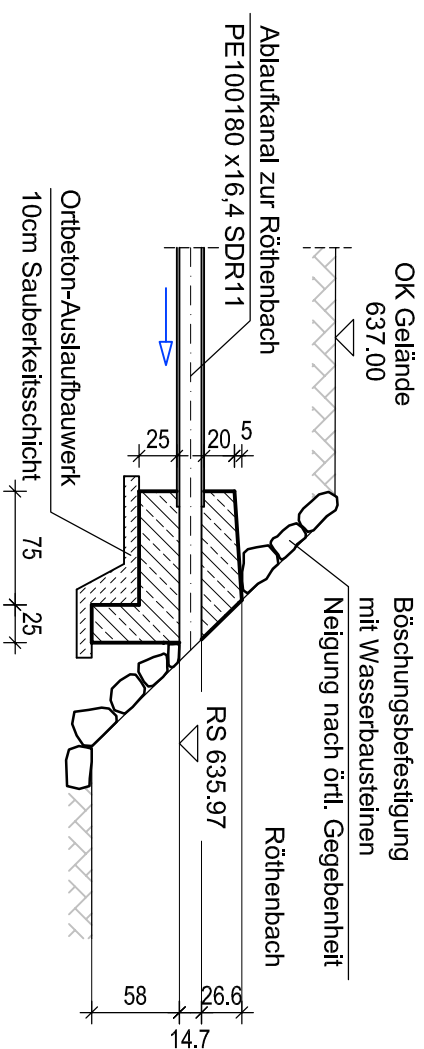

Ansicht

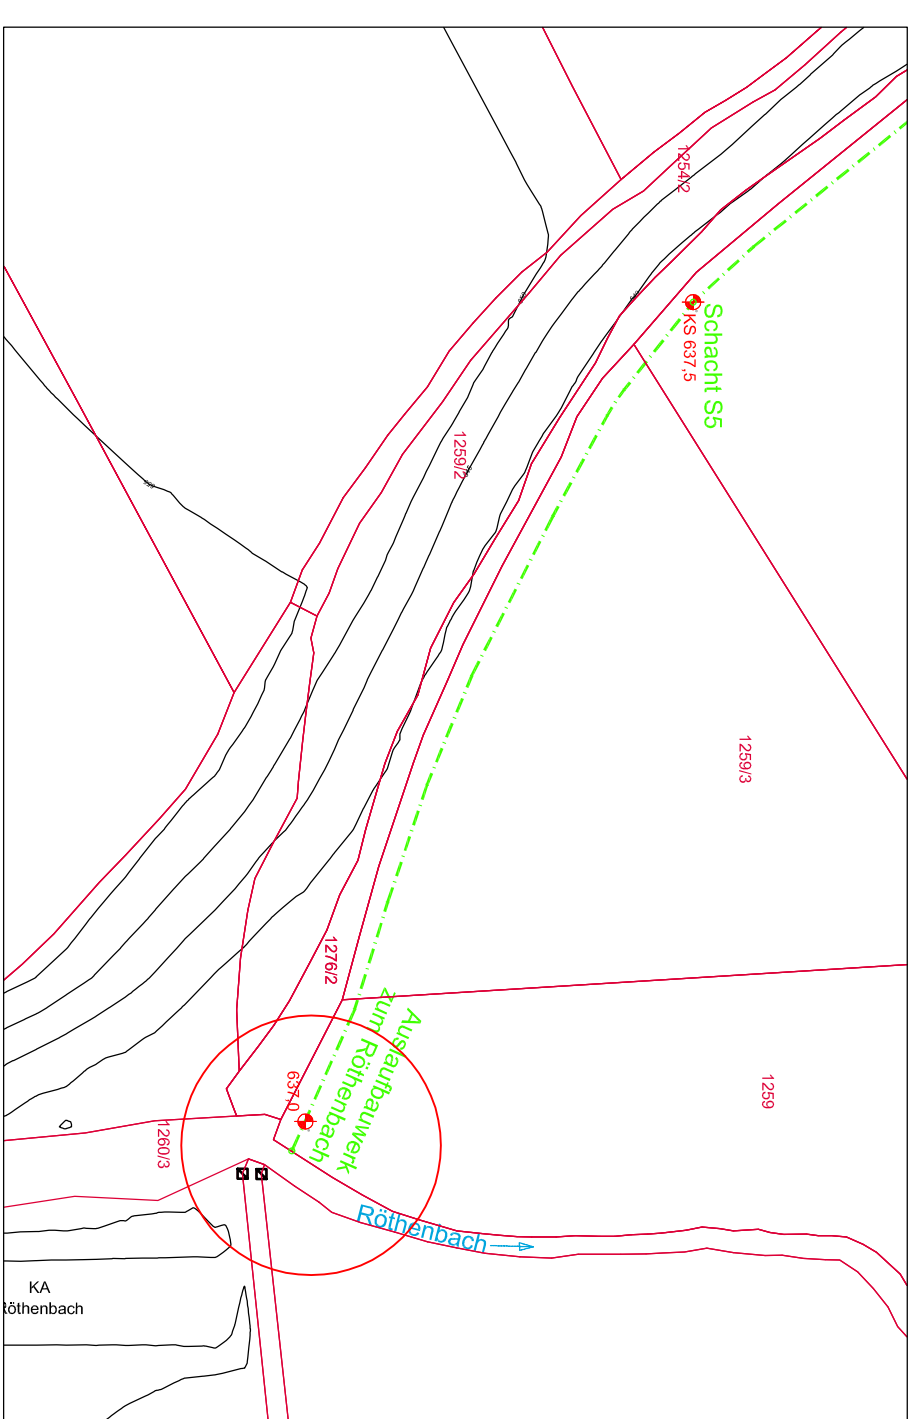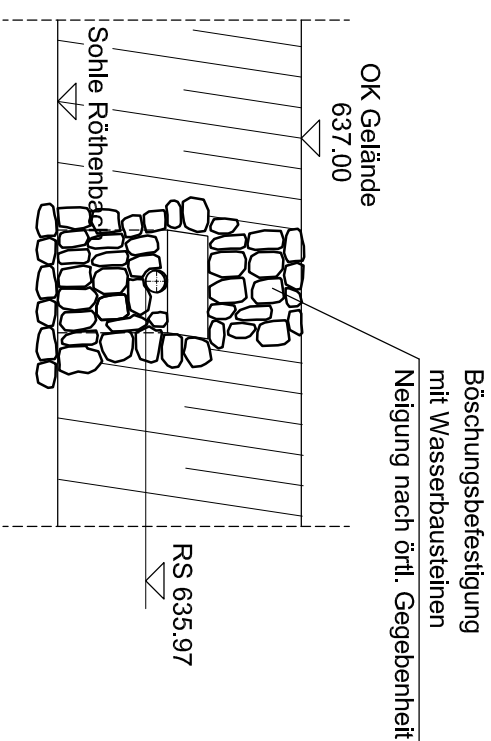

Grundriss

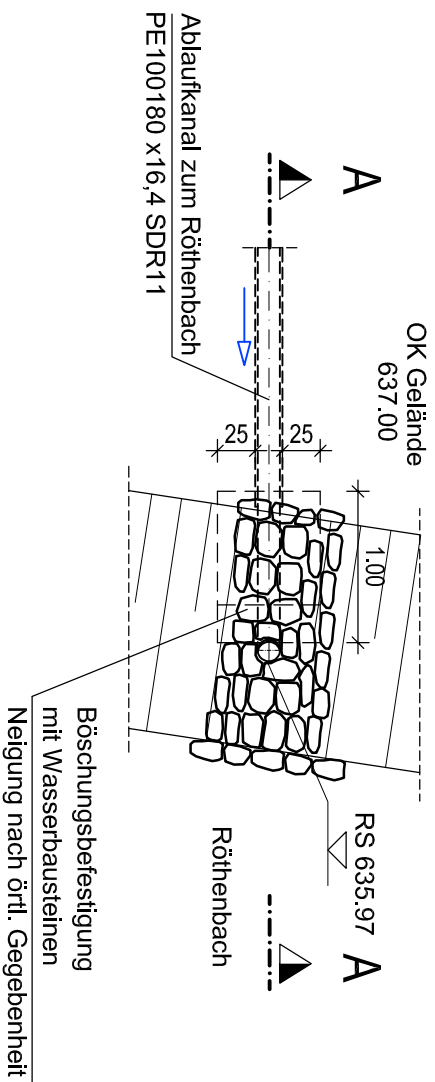

Nr.:	Änderungen	geänd. am	Bearbeiter	gepr. am	Projektleiter
Vorhaben:	Erweiterung DKI-Deponie Steinegaden				
Planinhalt					
	SW-Auslaufbauwerk in den Röhrenbach				
Anlage 10.1.8		Plaststand: Genehmigungsplanung			
Plansand: Genehmigungsplanung					
	Datum	Name	Unterschrift		
	gezeichnet	10.02.2025	Fischer	Fischer	
	geprüft	10.02.2025	Ha-Ka	Ha-Ka	

Gilching, den 11.02.2025

Kempton, den 11.02.2025

Ingenieurbüro Haas-Kahlenberg GmbH
Gerhard Haas-Kahlenberg
- Planersteller -

ZAK Energie GmbH
Christoph Lindermayr
- Antragsteller -

天

Ingenieurbüro HAAS - KAHLENBERG GmbH
Bauwesen + Umwelttechnik
Tahofstraße 14 82205 Gickling Tel. 08105/271485
ingenieurbuero@haas.kahlenberg.de



ZAK Energie GmbH
Dieselstraße 9 87437 Kempten (Allgäu)
Tel. 0831/25282-0 Fax. 0831/25282-19

Diese Zeichnung unterliegt dem Urheberrecht. Ohne Genehmigung ist keine Kopie oder Weitergabe erlaubt.