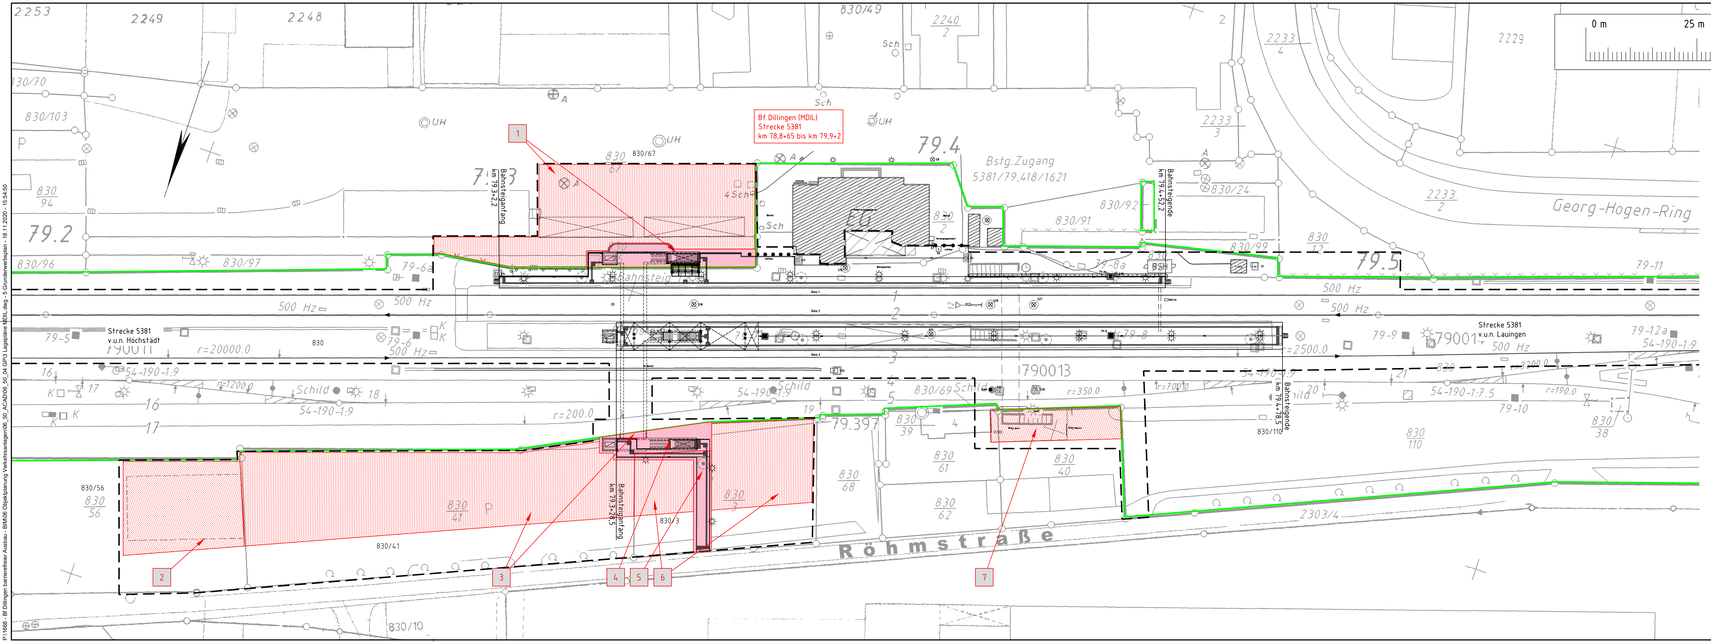

0 m 25 m 50 m 100 m

M. 1:500

Legende

- Bestand
- äußere Grenze der vorhabenträgereigenen Grundstücke
- Planfeststellungsgrenze
- Gemeindegrenze
- Gemarkungsgrenze
- Flurgrenze
- Flurstücksgrenze
- Zugehörigkeitshaken
- 7098/4 oder 7909 Flurstücksnummer
- Nr. laufende Nr. des Grunderwerbsverzeichnisses
- Erwerb
- Vorrübergehende Inanspruchnahme
- dingliche Sicherung

Unterlage 5

Genehmigungsvermerk Eisenbahn-Bundesamt

Übersichtsskizze

Index	Änderungen bzw. Ergänzungen	Planungsstand
0	Ausgangsverfahren: Antragsfassung	02.11.2020

Genehmigungsplanung: Unterlage für eine Entscheidung nach § 18 AEG

Vorhabenträger: DB NETZE
DB Station&Service AG
Bahnhofsmanagement Augsburg
Viktorstraße 1
86150 Augsburg

Datum Unterschrift

Vertreter des Vorhabenträgers: DB NETZE
DB Station&Service AG
Regionalbereich Süd
Goethestraße 4
80336 München

24.11.2020 gez. i.A. A. Weihe
Datum Unterschrift

Planverfasser/Planung:
BPR Dr. Schäpertöns Consult
Stresemannallee 30
60596 Frankfurt am Main
Telefon +49 69 850604-0
Telefax +49 69 850604-70

BPR Dr. Schäpertöns Consult

02.11.2020 gez. i.A. C. Laue
Datum Unterschrift

Planzeichen:	A10 300 4 PLP 000 LP -- 02
Projekt-Nr.:	G.011702123
	Datum / Name
gez.:	11/2020 / M. Hofmann
bearb.:	11/2020 / C. Laue
gepr.:	11/2020 / J. Lindehütz
Höhensystem	DHHN92
Koordinatensystem	DB_REF
Ursprungsplan	lvl 5381 EVOP
Blattgröße	1160×297
Maßstab	1:500

Vorhaben

Bf Dillingen, barrierefreier Ausbau der Verkehrsstation

Planart: Lageplan

Planinhalt:

Strecke 5381, km 78,8+65 bis km 79,9+2
Grunderwerbsplan

P:\1555 - Bf Dillingen barrierefreier Ausbau - BIM/06 Objektplanung\Vorentwurfsplan\06_50_ACAD\06_05_04 GPU Lageplan\M20_deg_5 Grunderwerbsplan - 18.11.2020 - 15:54:50