
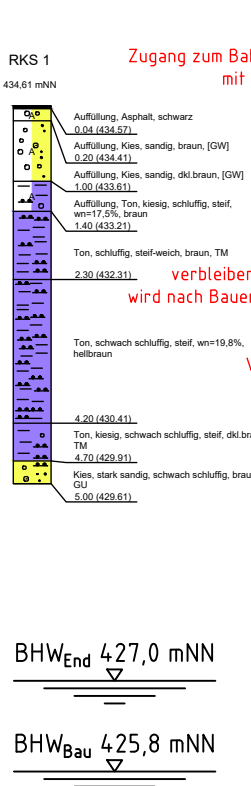
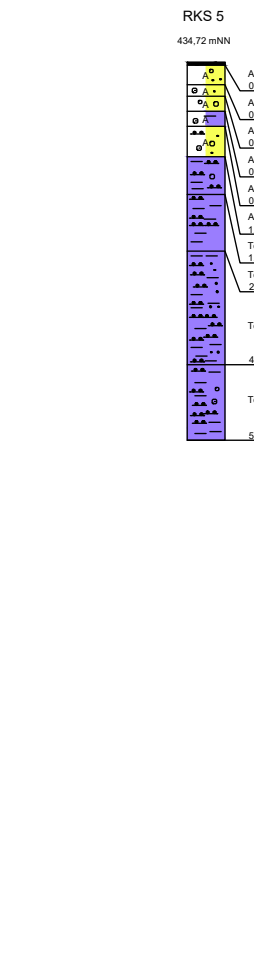
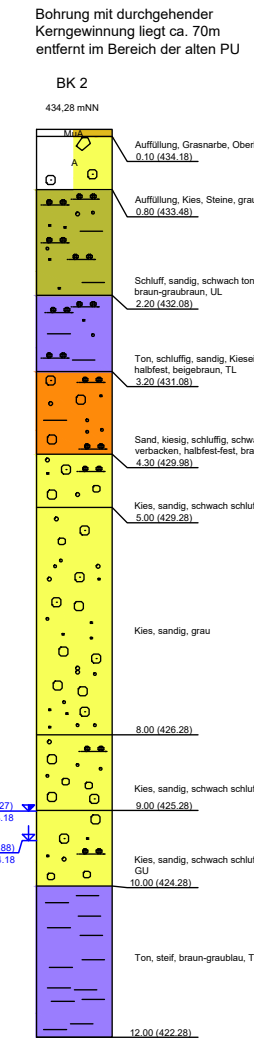



P:\1008 - Bf Dillingen barrierefreier Ausbau - BIM\08 Objektleitung\Verkehrsanlagen\08_50_AZ\08_50_04_GPR\Bauwerksplan_PU_MDL.dwg - PU-Planung - 18.11.2020 - 15:31:51

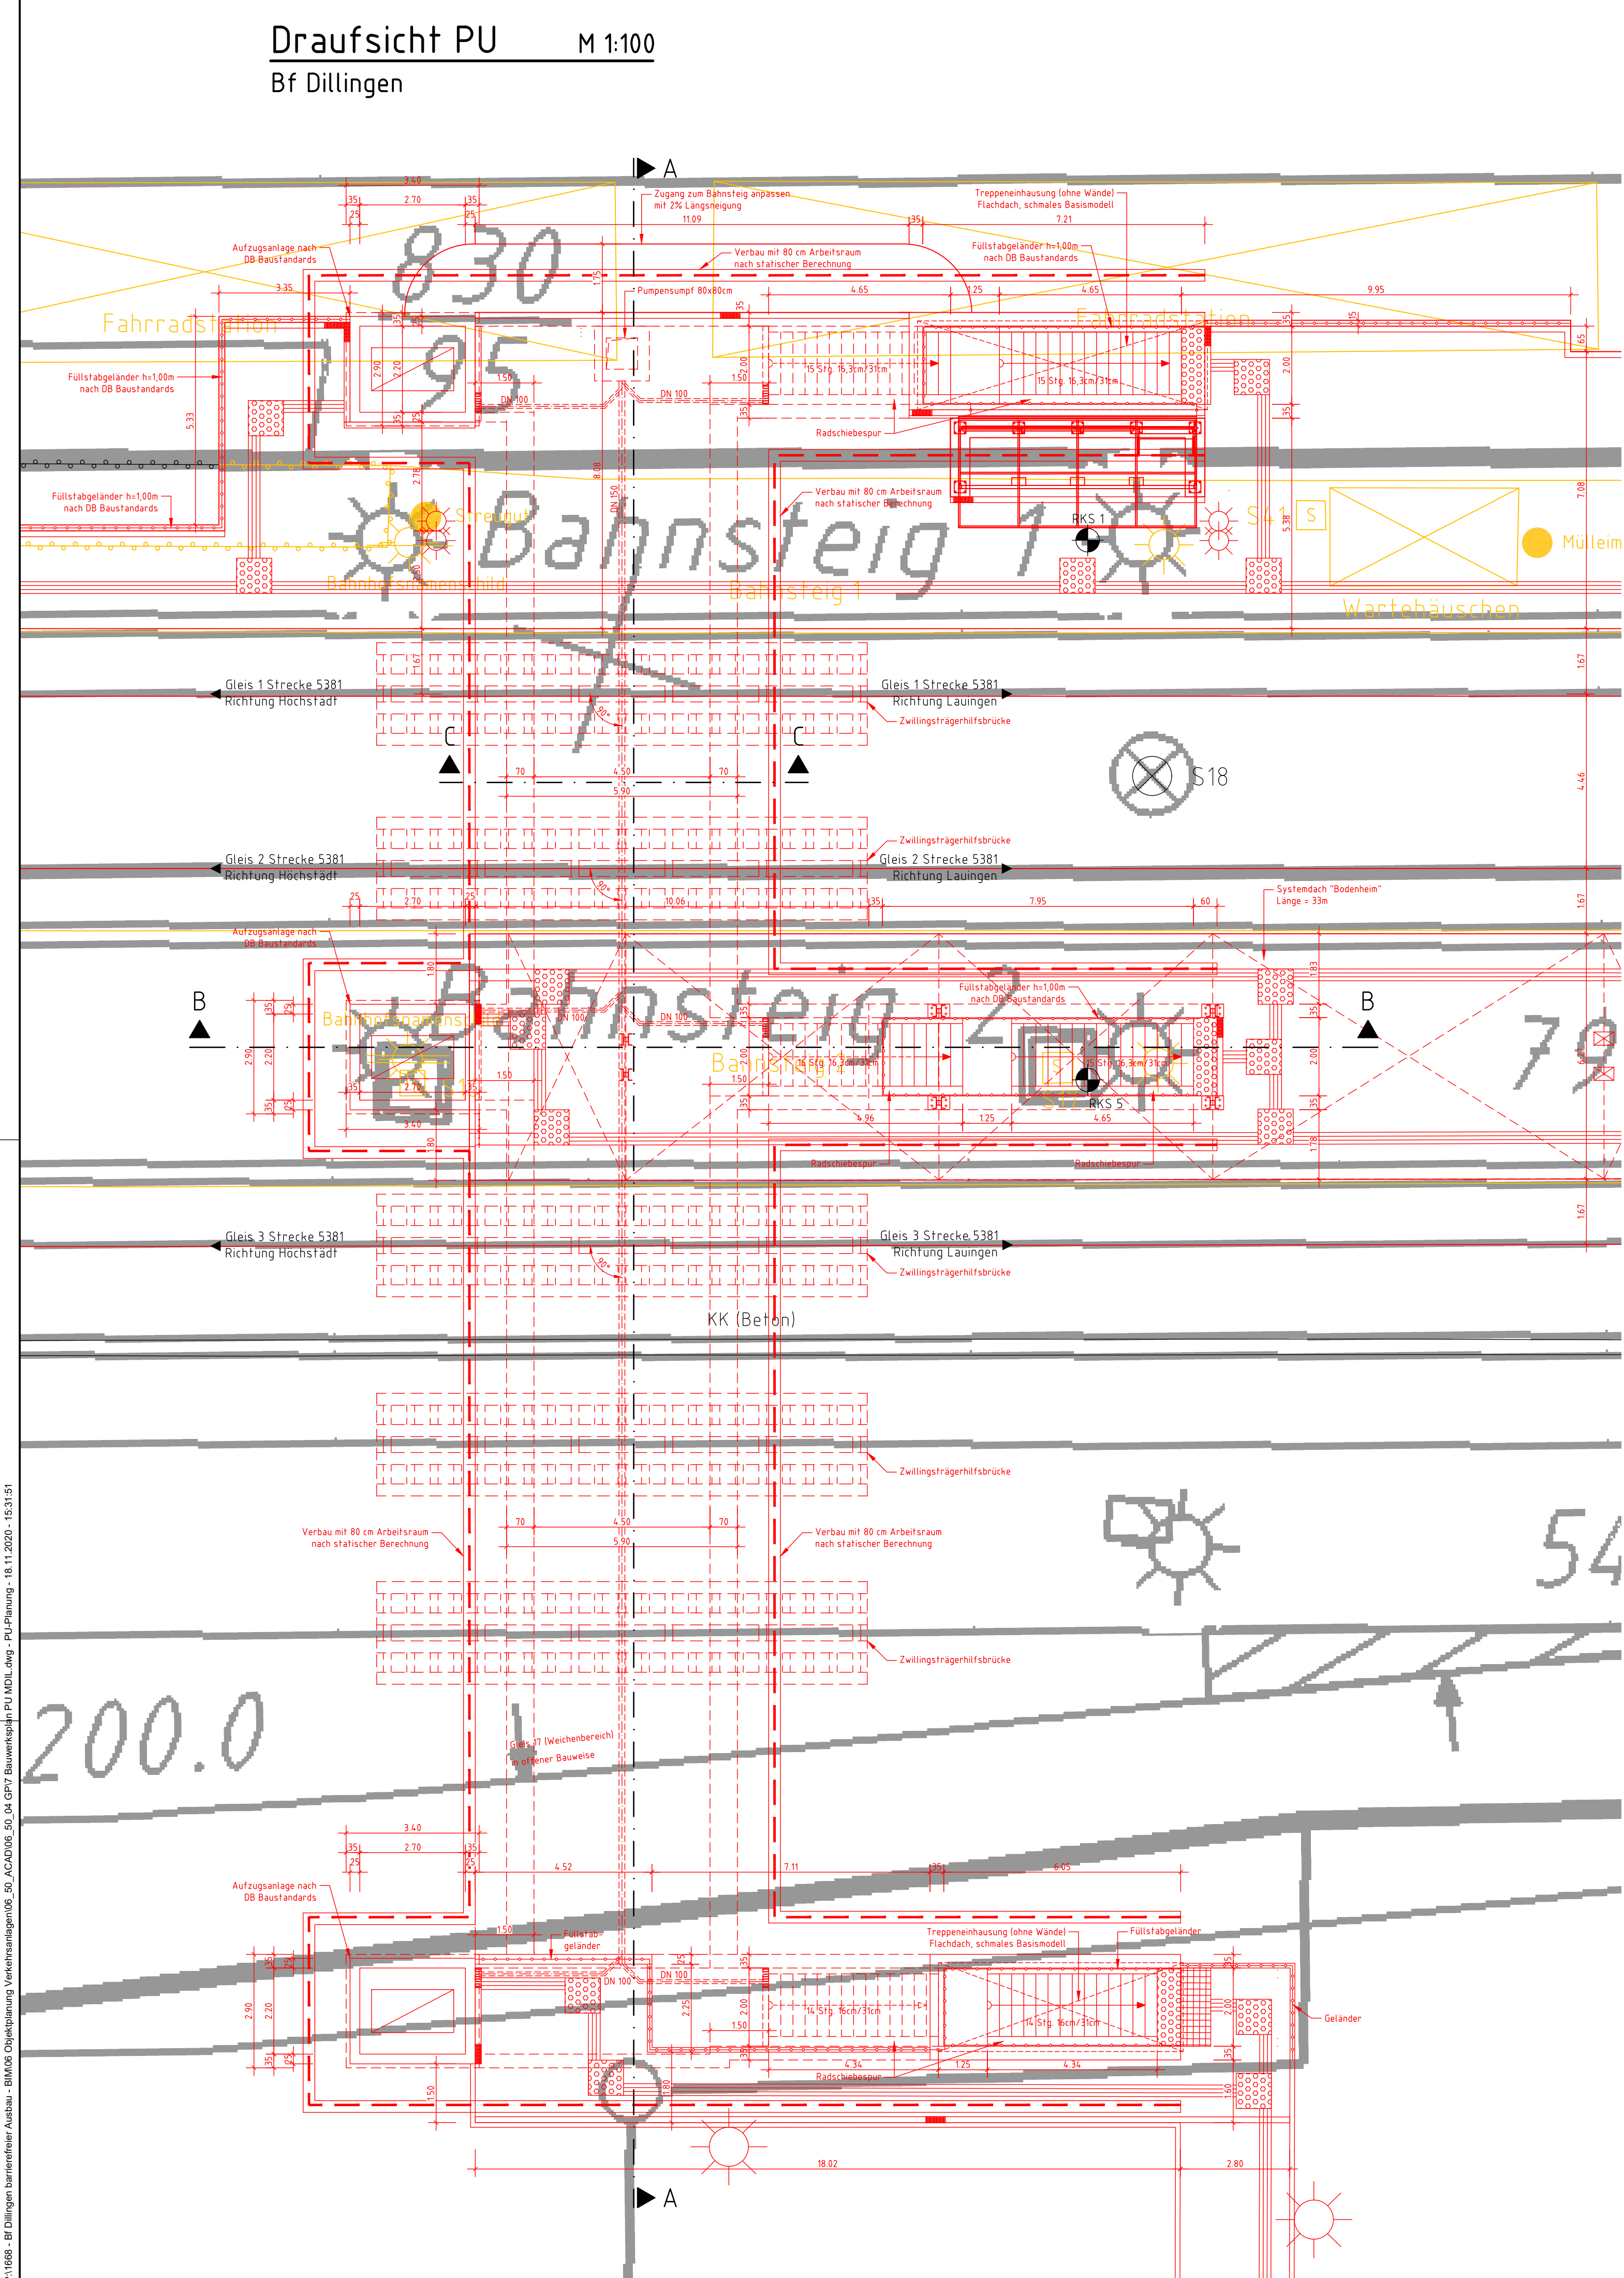

Schnitt A-A M 1:100

55er Bstg.-Kante


Längsschnitt PU

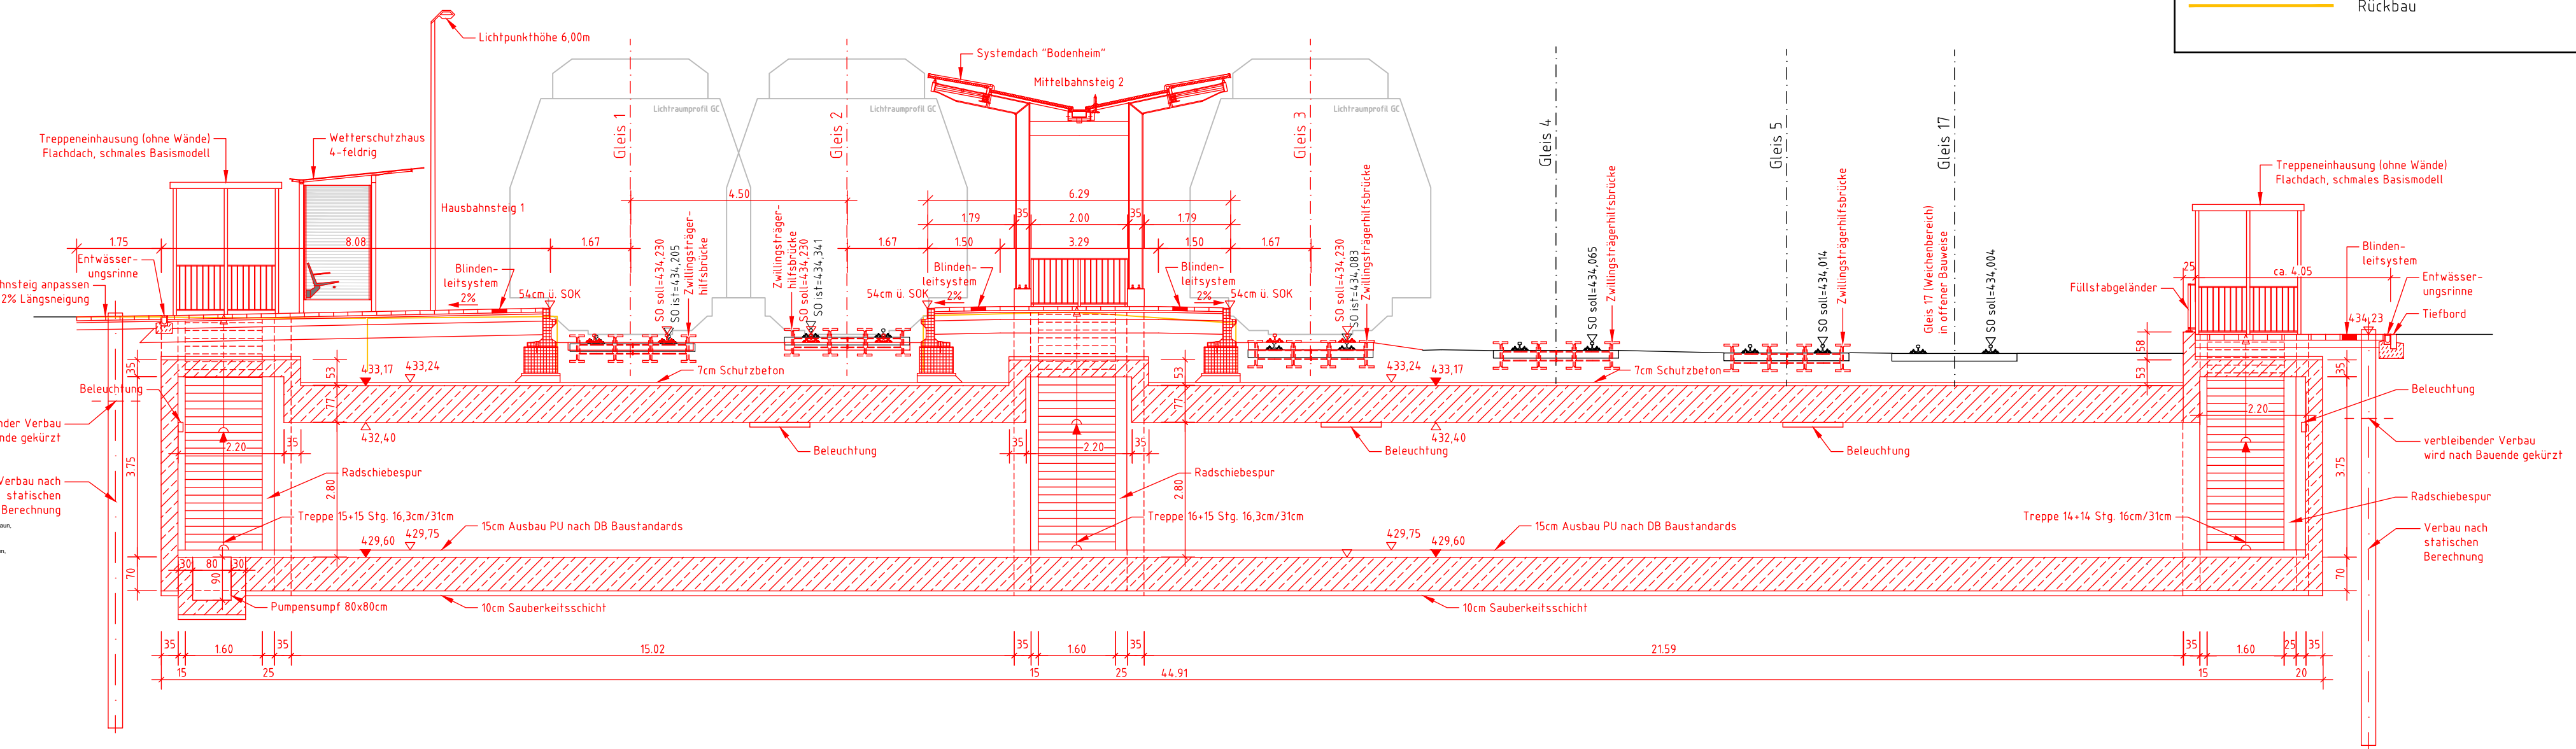

Schnitt B-B M 1:100


55er Bstg.-Kante

Längsschnitt Bahnsteig Gleis 2/3

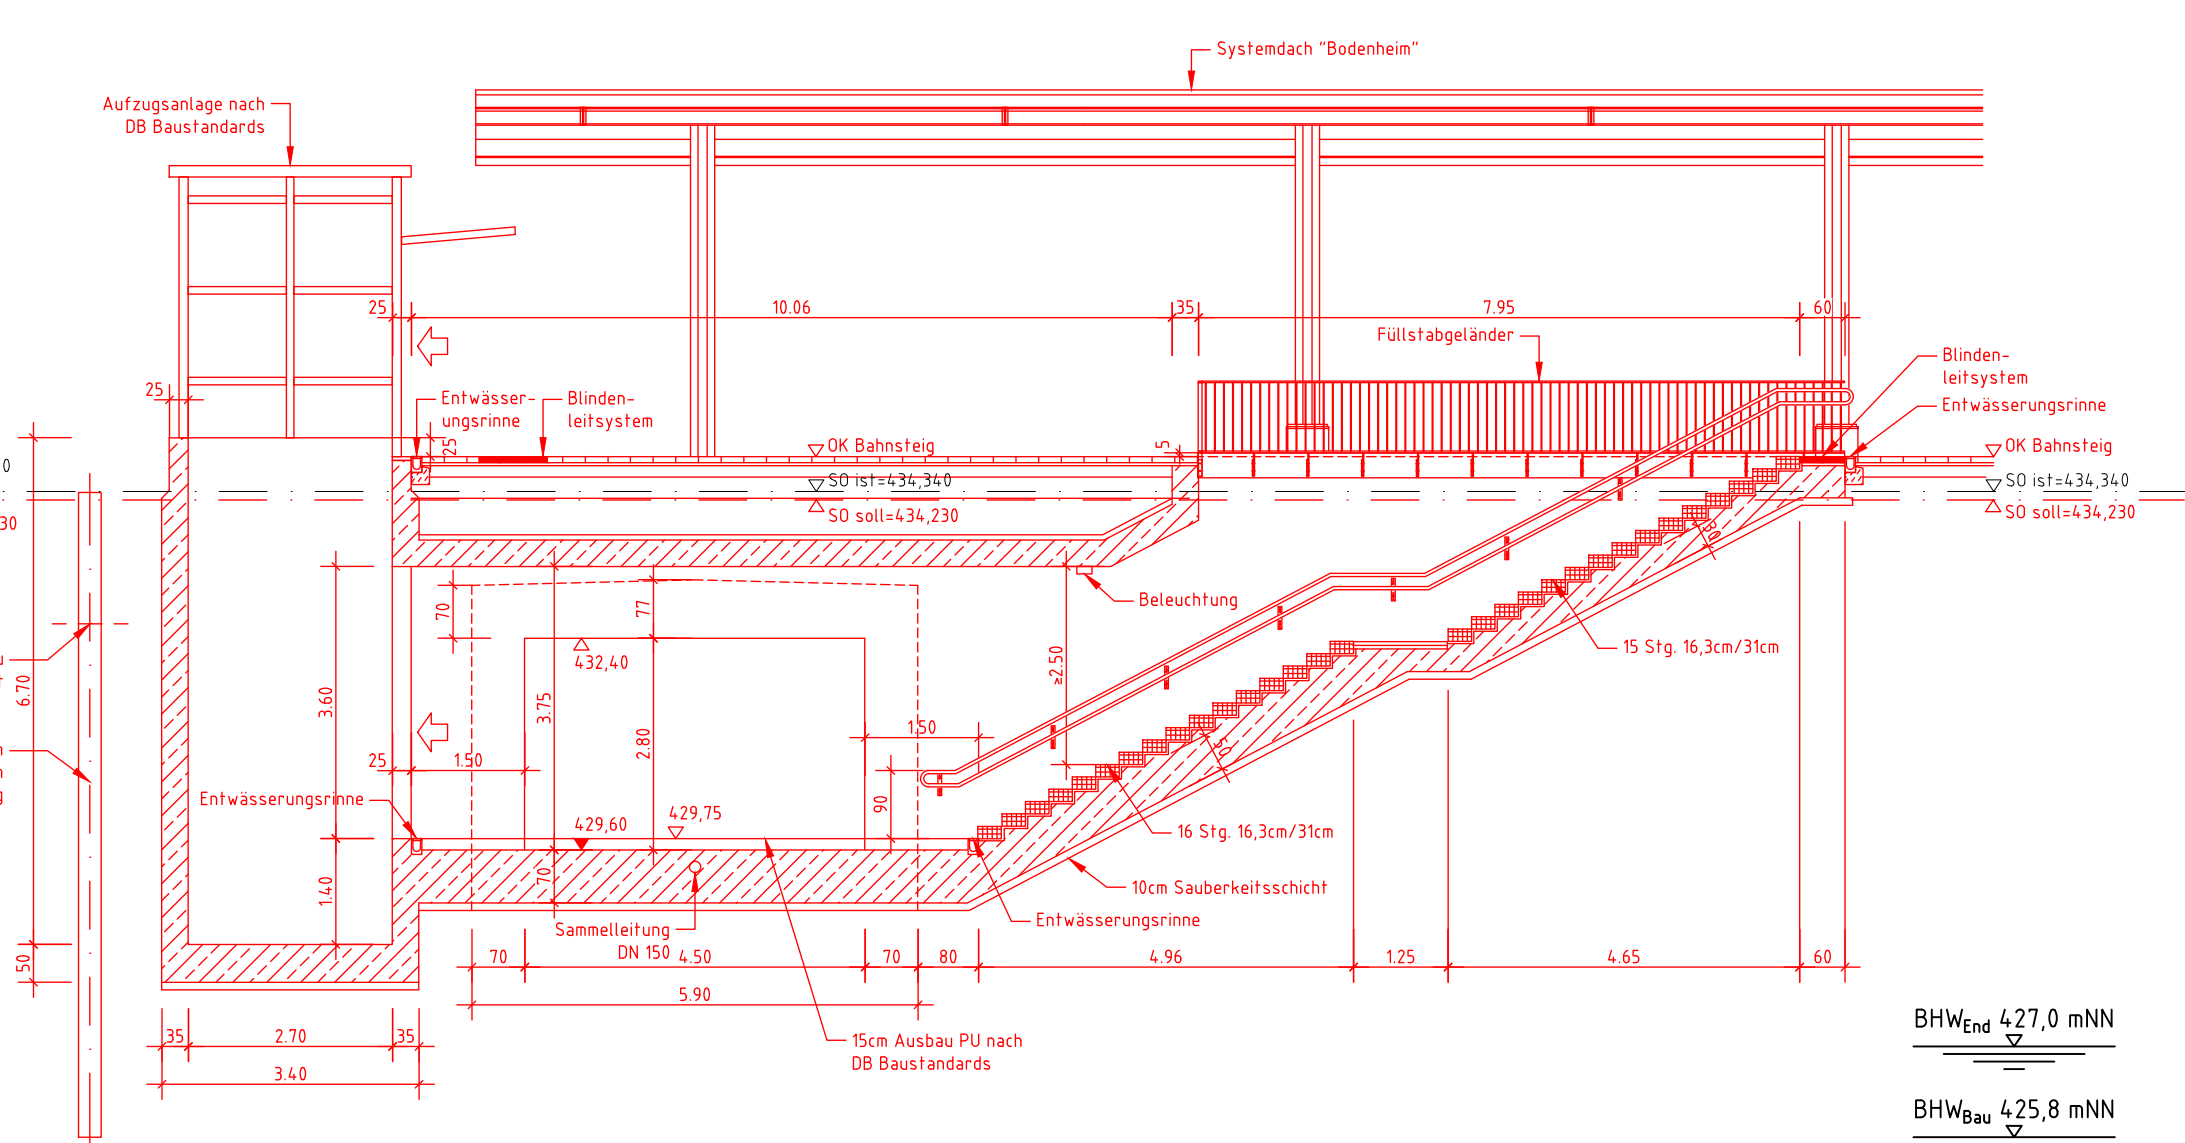

Schnitt C-C M 1:100


Querschnitt PU

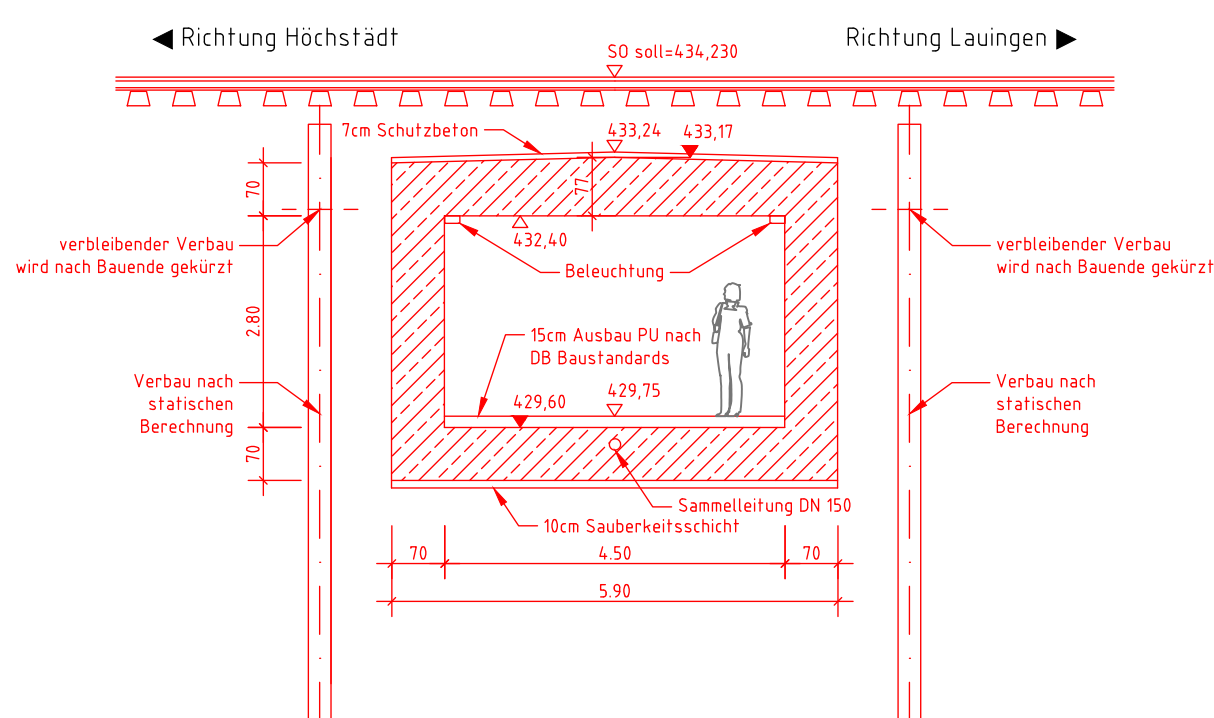

Regel einbau (DB-Baustandards)

für folgende Bauteile verwenden:

- Bahnsteigkante 55 cm
- IseB BSK 5500
- Bahnsteigbelag für BSK 55
- IseB BLG 5501
- Wetterschutzhaus 4-feldrig
- IseB WSH 02, 10, und 11
- Füllstabgeländer
- IseB DBGel S01 und S10
- Verbindungsbauwerk
- IseB VE 03
- Personenaufzug
- Mfa AZ 02, Mfa SG 01 und 02

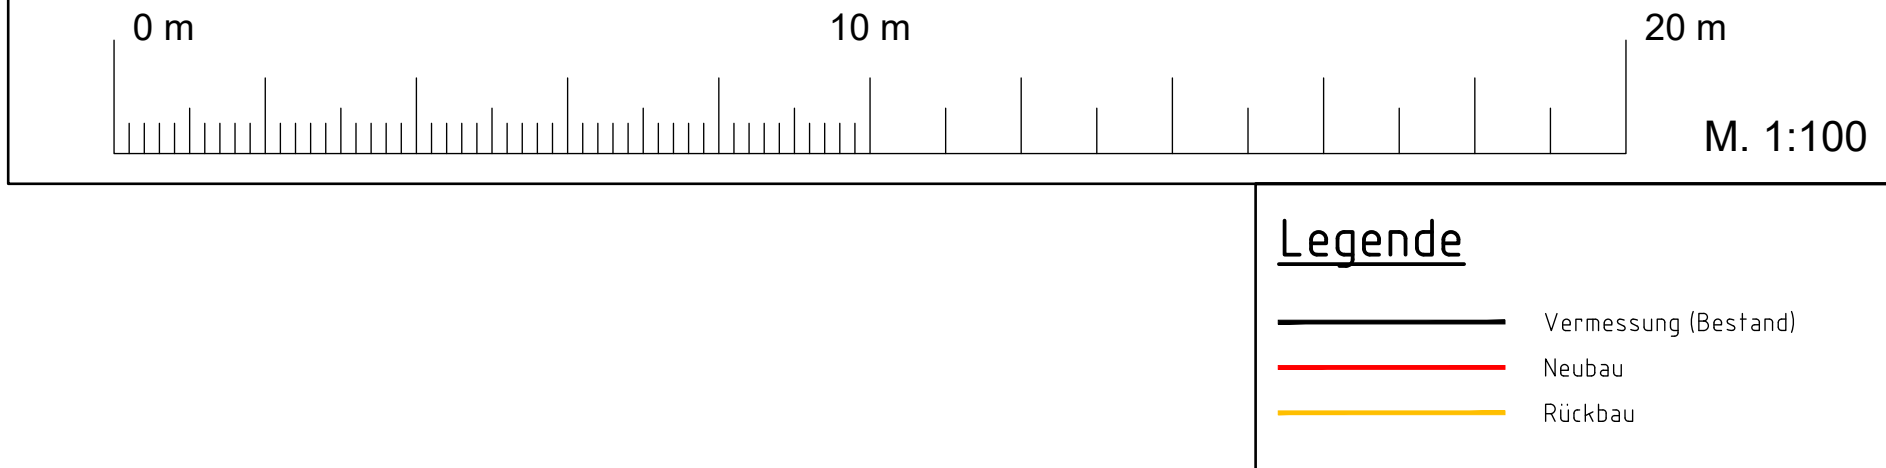

Unterlage 7

Genehmigungsvermerk Eisenbahn-Bundesamt	
Übersichtsskizze	
Index	
Genehmigungsplanung: Unterlage für eine Entscheidung nach § 18 AEG	
Vorhaben: DB NETZE	
DB Station&Service AG Bahnhofmanagement Augsburg Viktoriastraße 1 86150 Augsburg	
Planzeichner: A10 300 4 PSN 000 --- 01 Projekt-Nr.: G 011702123 Datum: 11/2020 Name: M. Hofmann	
gezeichnet: 11/2020 bearbeitet: 11/2020 geprüft: 11/2020 J. Lindholz	
Planer/Verfasser/Planung: BPR Dr. Schäpertöns Consult Stresemannallee 30 60596 Frankfurt am Main Telefon: +49 69 87060-0 Telefax: +49 69 87060-78	
Hörsystem: DHHN92 Koordinatensystem: DB_REF Ursprungsplan: IVL 5381 EV 0P Blattgröße: 1070x594 Maßstab: 1:100	
24.11.2020 Datum	
gezeichnet: I.A. A. Weihe Unterschrift	
02.11.2020 Datum	
gezeichnet: I.A. C. Laue Unterschrift	
Vorhaben: Bf Dillingen, barrierefreier Ausbau der Verkehrsstation	
Planart: Draufsicht und Querschnitt PU	
Planinhalt: Strecke 5381, km 78,8+65 bis km 79,9+2 Draufsicht und Querschnitte Personenunterführung	