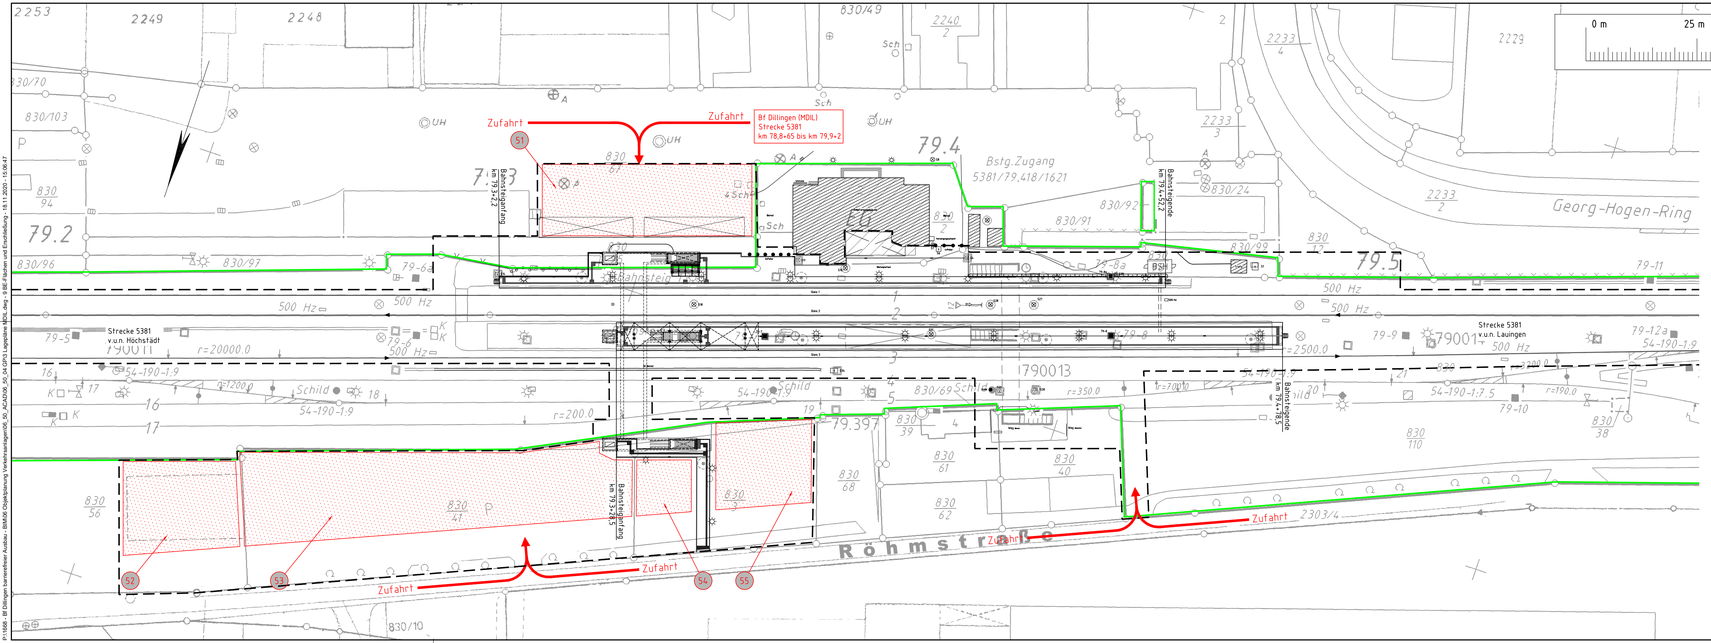

0 m 25 m 50 m 100 m

M. 1:500

Legende

- Bestand
- äußere Grenze der vorhabenträgereigenen Grundstücke
- Nr. laufende Nr. im Bauwerksverzeichnis
- Planfeststellungsgrenze
- Gemeindegrenze
- Gemarkungsgrenze
- Flurgrenze
- Flurstücksgrenze
- Zugehörigkeitshaken
- 7098/4 oder 7909 Flurstücksnummer
- BE-Fläche
- Baustraße
- Absperrung (Bauzaun)
- Anbindung der Baustraße an das öffentliche Straßennetz

Unterlage 9

Genehmigungsvermerk Eisenbahn-Bundesamt

Übersichtsskizze

Index	Änderungen bzw. Ergänzungen	Planungsstand
0	Ausgangsverfahren: Antragsfassung	02.11.2020

Genehmigungsplanung: Unterlage für eine Entscheidung nach § 18 AEG

Vorhabenträger: DB NETZE

DB Station&Service AG
Bahnhofsmanagement Augsburg
Viktoriastraße 1
86150 Augsburg

Datum Unterschrift

Vertreter des Vorhabenträgers: DB NETZE

DB Station&Service AG
Regionalbereich Süd
Goethestraße 4
80336 München

24.11.2020 gez. i.A. A. Weihe
Datum Unterschrift

Planverfasser/Planung:
BPR Dr. Schlippeliths Consult
Stresemannallee 30
60596 Frankfurt am Main
Telefon +49 69 870604-0
Telefax +49 69 870604-70

BPR Dr. Schlippeliths Consult

02.11.2020 gez. i.A. C. Laue
Datum Unterschrift

Planzeichen:	A10 300 4 PLP 000 LP -- 03	
Projekt-Nr.:	G.011702123	
	Datum	Name
gez.	11/2020	M. Hofmann
bearb.	11/2020	C. Laue
gegr.	11/2020	J. Lindehütz
Höhensystem	DHHN92	
Koordinatensystem	DB_REF	
Ursprungsplan	lvl 5381 EVOP	
Blattgröße	1160×297	
Maßstab	1:500	

Vorhaben

Bf Dillingen, barrierefreier Ausbau der Verkehrsstation

Planart: Lageplan

Planinhalt:

Strecke 5381, km 78,8+65 bis km 79,9+2
Baustelleneinrichtungsflächen- und Erschließungsplan

P:\1555 - Bf Dillingen barrierefreier Ausbau - BIM/06 Objektplanung\Verwaltungsgrund\05_SO_ACADO\06_SO_LP\01 Lageplan\A00.dwg - 9 BEF-Flächen und Erschließung - 18.11.2020 - 15:06:47