


K1	Beeinträchtigung von Fledermäusen
Im Falle von nächtlichen Bauarbeiten kann es durch Baustellenbeleuchtung zu Beeinträchtigungen von Fledermausarten kommen, welche empfindlich auf Beleuchtung im Bereich ihrer Flugwege reagieren.	
Tiere und Pflanzen	

K2	Bauzeitliche Flächeninanspruchnahme im Lebensraum "Zauneidechse"
Im Rahmen des Vorhabens werden Flächen für das Baufeld und die Vergrämung von Reptilien beansprucht. Dies führt zu einem temporären Verlust von Biotopen und Lebensräumen für die Zauneidechse.	
Tiere und Pflanzen	

K3	Beeinträchtigung von Vögeln
Im Rahmen des Vorhabens werden Bauwerke (Wetterschutzhäuschen) und Gebüsch für das Baufeld entfernt. Dies kann zu einem temporären Verlust von Biotopen und Lebensräumen der verschiedenen Vogelgruppen führen.	
Tiere und Pflanzen	

K4	Beeinträchtigung von Nachkerzenschwärmern
Im Bereich des Baufeldes kommt es zu einem Vegetationsrückschnitt. Es kann nicht ausgeschlossen werden, dass dabei Fraßfutterpflanzen des Nachkerzenschwärmers und somit die Raupen des Schmetterlings betroffen sind.	
Tiere und Pflanzen	

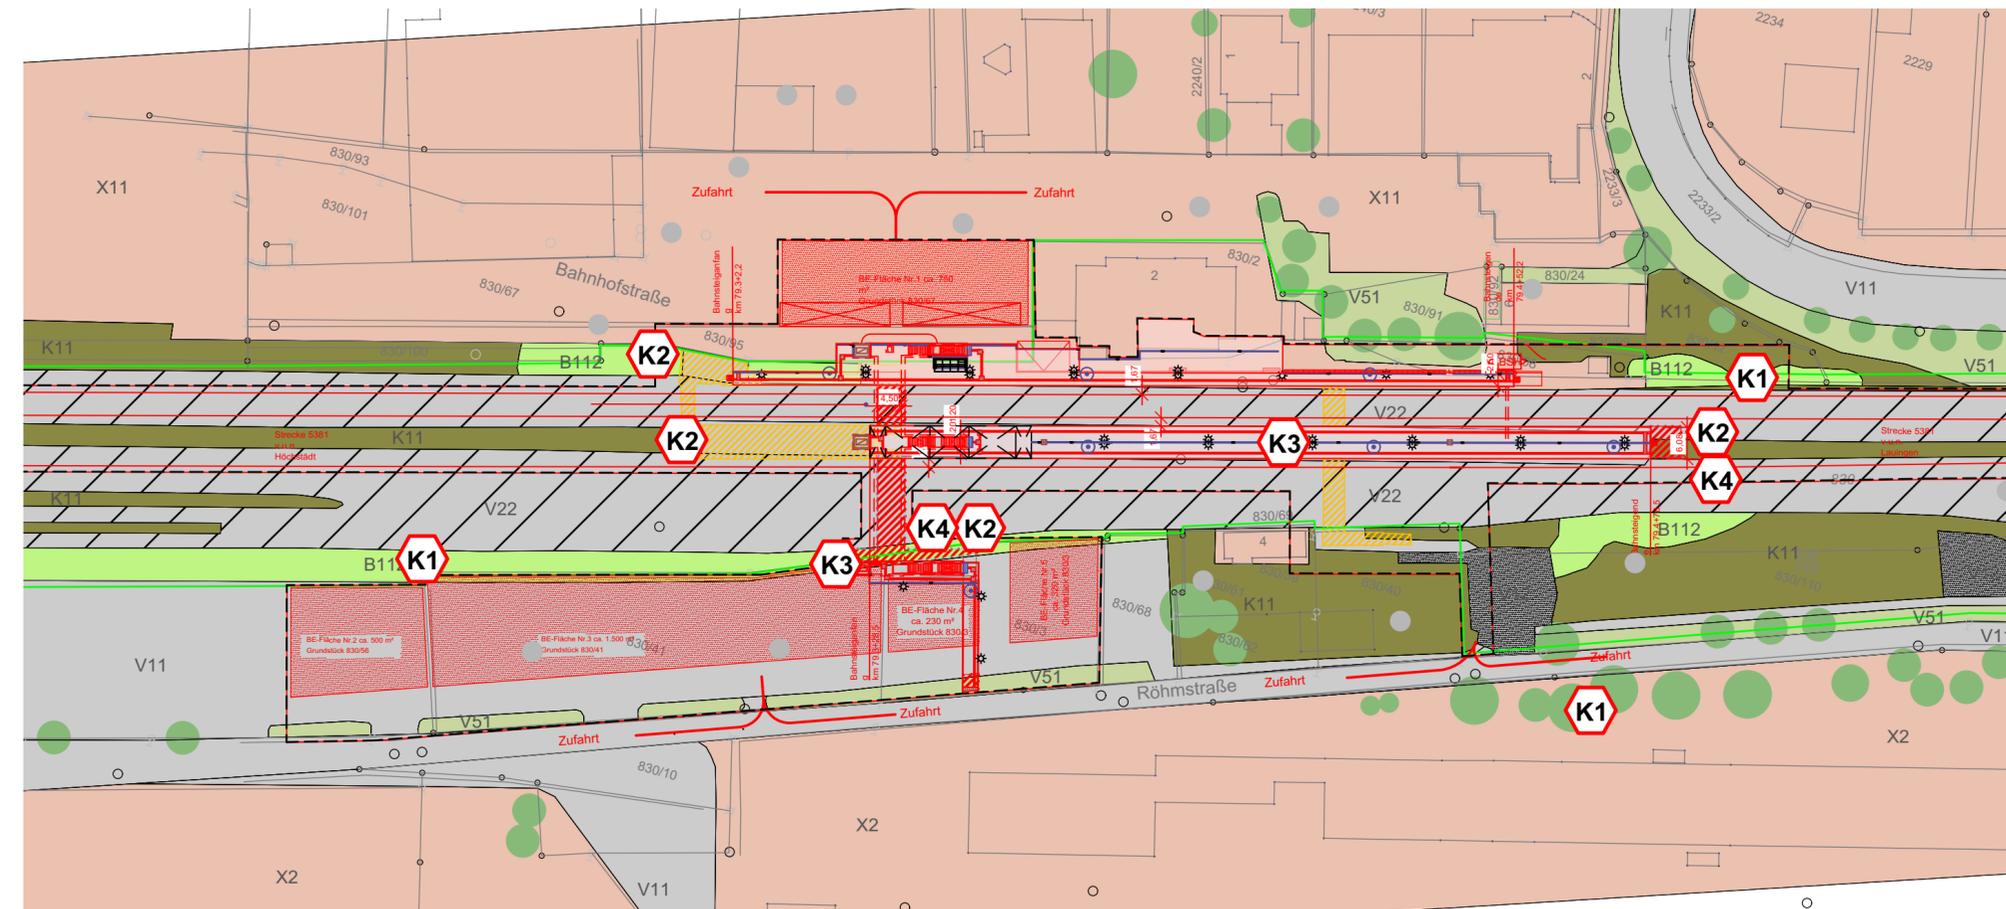


Legende

Allgemein

- Bestand
- Neubau / Änderung
- äußere Grenze der vorhabensträgerigen Grundstücke
- - - Planfeststellungsgrenze
- Baustelleneinrichtung- bzw. Bereitstellungsfläche
- Baustraße
- Neuversiegelung
- Entsiegelung

Biotoptypen

- K - Ufersäume, Säume, Ruderal- und Staudenfluren**
 - K11 - Artenarme Säume und Staudenfluren
- B - Feldgehölze, Hecken, Gebüsch, Gehölzstrukturen**
 - B112 - Mesophile Gebüsch/ Hecken
 - B312 - Einzelbäume/ Baumreihen/ Baumgruppen mit überwiegend standortgerechten Arten, mittlere Ausprägung
- P - Freiflächen des Siedlungsbereichs**
 - P432 - Ruderalflächen im Siedlungsbereich (Brachen) mit artenarmen Ruderal- und Staudenfluren
- X - Siedlungsbereich, Industrie-, Gewerbe- und Sondergebiete**
 - X11 - Dorf-, Kleinsiedlungs- und Wohngebiete
 - X2 - Industrie- und Gewerbegebiete
- V - Verkehrsfläche**
 - V11 - Verkehrsflächen des Straßenverkehrs, versiegelt
 - V12 - Verkehrsflächen des Straßenverkehrs, befestigt
 - V22 - Gleisanlagen und Zwischengleisflächen, geschottert
 - V51 - Grünflächen und Gehölzbestände junger bis mittlerer Ausprägung entlang von Verkehrswegen

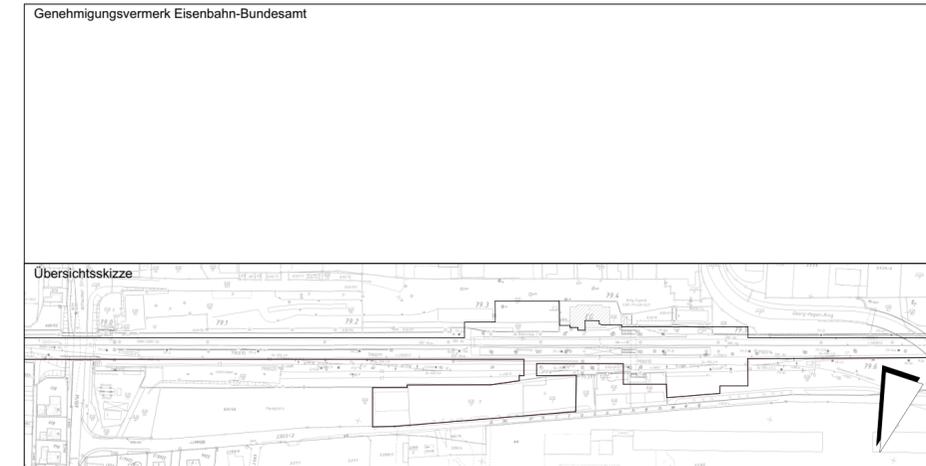

0	Ausgangsverfahren: Antragsfassung	02.11.2020
Index	Änderungen bzw. Ergänzungen	Planungsstand

Genehmigungsplanung: Unterlage für eine Entscheidung nach § 18 AEG

Vorhabenträger: DB NETZE		Planzeichen Nr.:	
DB Station & Service AG Regionalbereich Süd Viktoriastr. 1 86150 Augsburg		Projekt-Nr.: G. 011702123	
Datum	Unterschrift	Datum	Name
24.11.2020	gez. i.A. A. Weihe	08.05.2019	C. Köpfer
Datum	Unterschrift	bearb.	Name
02.11.2020	Unterschrift	24.07.2020	C. Köpfer
Vorhaben:		gepr.	Name
Bf Dillingen, barrierefreier Ausbau der Verkehrsstation		02.11.2020	C. Köpfer
Vertreter des Vorhabenträgers: DB NETZE		Höhensystem: DHHN92	
DB Station & Service AG Regionalbereich Süd Goethestraße 4 80336 München		Koordinatensystem: DB_REF	
24.11.2020 Datum		Ursprungsplan: IVL 5381 EV0P	
gez. i.A. A. Weihe Datum		Blattgröße: 297x780	
02.11.2020 Datum		Maßstab: 1:1.000	
Unterschrift		Unterschrift	

Planart:	Bestands- und Konfliktplan
Planinhalt:	Strecke 5381, km 78,8+65 bis km 79,9+2 Landschaftspflegerischer Begleitplan