


REGELQUERSCHNITT M1:50

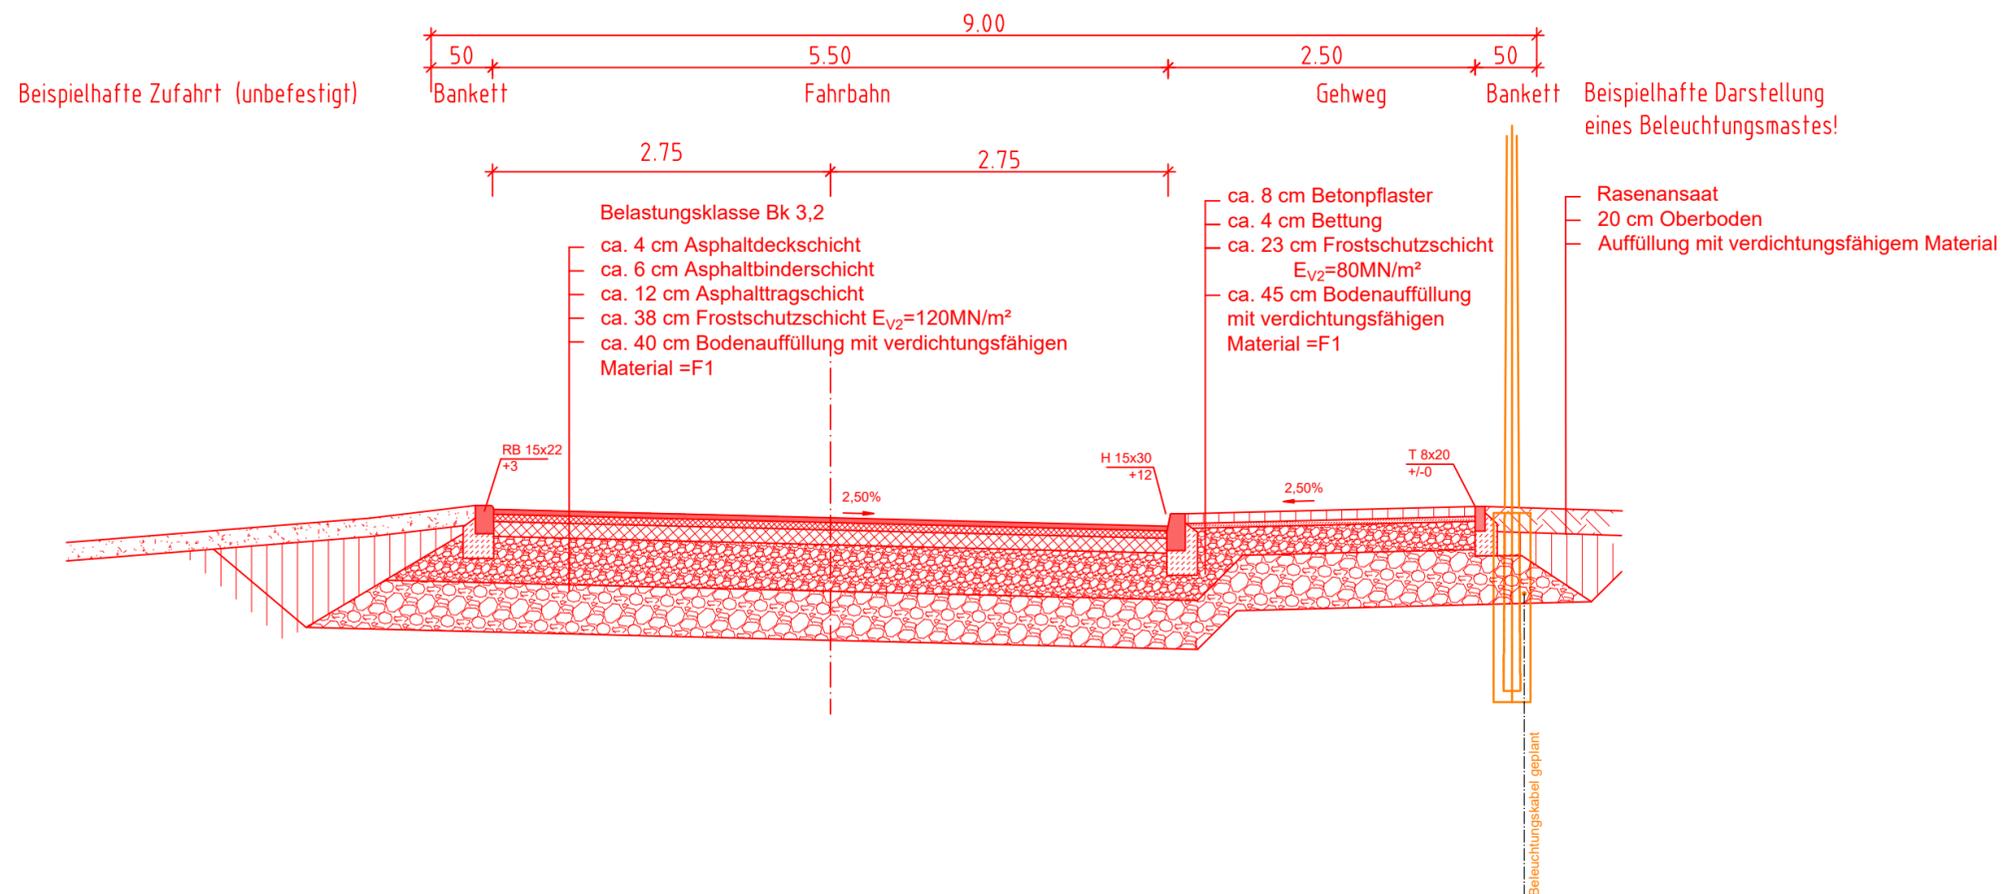

Genehmigungsvermerk Eisenbahn-Bundesamt

Übersichtsskizze

0	2. Planänderungsverfahren: Antragsfassung (neu eingefügte Unterlage)	26.05.2021
Index	Änderungen bzw. Ergänzungen	Planungsstand

Genehmigungsplanung: Unterlage für eine Entscheidung nach § 18 AEG

Vorhabenträger:		Name		Name		Planzichen: GP_S+B_QS01	
DB Netz AG Regionalbereich Süd Projekte Knoten Lindau/Allgäu (LNI-S-P-L) Richelstraße 3 80634 München		Adresse		Adresse		Projekt-Nr.: D20/038	
Datum	Unterschrift	Datum	Unterschrift	Datum	Unterschrift	gez.	05/2020
Vertreter des Vorhabenträgers:		Planverfasser:		WKP Planungsbüro für Bauwesen GmbH, VBI Karl-Marx-Straße 23 01109 Dresden Tel. +49 351 48 50 3-0 www.wkp-dresden.de		bearb.	05/2020
						gepr.	05/2020
						Höhensystem: DHHN12	
						Koordinatensystem: UTM 32	
						Ursprungsplan:	
						Blattgröße:	
						Maßstab: 1 : 50	

Vorhaben:
Maßnahmenbündel im Bahnknoten Lindau
Maßnahme H: Schließung des BÜ Holdereggenstraße für Kfz-Verkehr;
Neuerschließung des Giebelbachviertels Lindau

Planart: **Regelquerschnitt Straße**

Planinhalt:
 Strecke 5421 Lindau-Aeschach - Lindau Reutin von km 0,066 bis km 1,751
 Strecke 5362 Lindau-Aeschach - Lindau Hbf. von km 151,518 bis km 152,938

\\wkpdd\projekte\2020\ID20_038_BU-Ersatz km 151,591 Lindau\12Planungsumerlagen\CAD\04_LP_4\Str\GP_S+B_QS01.dwg