


Genehmigungsvermerk Eisenbahn-Bundesamt

Übersichtsskizze

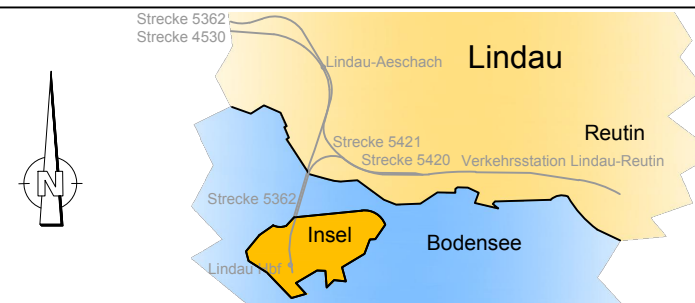

0	1. Planänderungsverfahren: Antragsfassung	27.11.2020
Index	Art der Änderung	Planungsstand

Genehmigungsplanung: Unterlage für eine Entscheidung nach § 18 AEG

Vorhabenträger: DB Netz AG Regionalbereich Süd (I.NI-S-P-L) Richelstraße 1 80634 München		Planzeichen Nr.: - - - Projekt-Nr.: K1026	
Datum	Unterschrift	Datum	Unterschrift
Vertreter des Vorhabenträgers:		Planverfasser: Mailänder Consult GmbH Mathystraße 13 • 76133 Karlsruhe T 0721 93280-0 • F 0721 93280-10	
Datum	Unterschrift	Datum 30.05.2018	Unterschrift
Höhenystem: Koordinatensystem: Ursprungsplan: Blattgröße: 420 x 297 Maßstab: 1 : 25.000		gezm. 05/2017 HS bearb. 05/2017 FM gepr. 05/2017 JO	

Maßnahmenbündel im Bahnknoten Lindau

Planart:	Übersichtskarte
Planinhalt:	Strecke 5420 Lindau Hbf - Lindau-Reutin Grenze Strecke 5421 Lindau-Aeschach - Lindau-Reutin Strecke 5362 Buchloe - Lindau Hbf

G:\BAHN\K1026_Abstellanlage_Lindau-Reutin\04_Planen_Buendel\Plaene\UP\U_PGEK_10_Übersichtskarte.dwg / Unt_B_2-1_UEB-Karte_1_25000

