
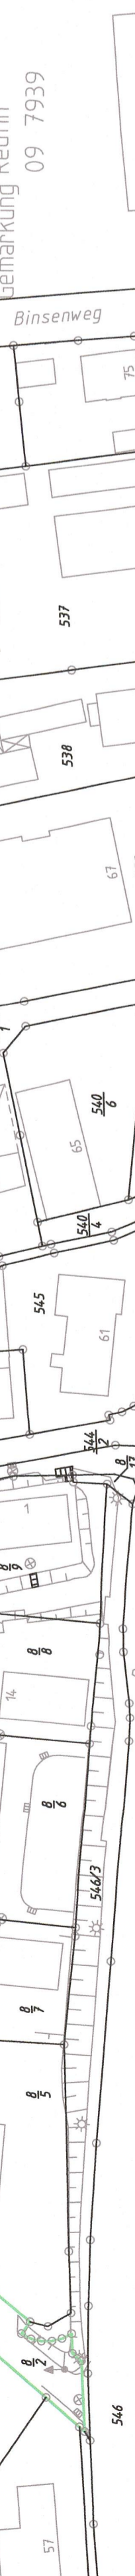


Genehmigungsvermerk Eisenbahn-Bundesamt
 Nach § 18 Allgemeines Eisenbahngesetz
 äußere Grenze der vorhabensträgigen Grundstücke
 Planfeststellungsbeschluss vom 18.07.2019

Eisenbahn-Bundesamt
 Außenstelle Nürnberg
 Az.: 651ppa/001-2017#001
 im Auftrag

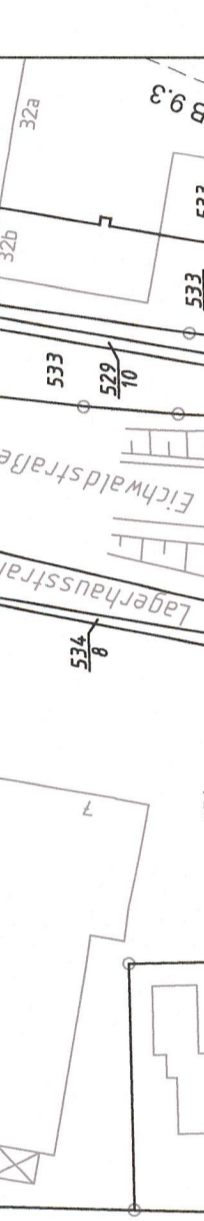

Übersichtsskizze

Bestand (einschließlich DB-Kataster)
 äußere Grenze der vorhabensträgigen Grundstücke
 1. Änderung im Verfahren

Gemeindegrenze
 Gemarkungsgrenze
 Flurstücksgrenze
 Kataster (amtlich)

leuchtende Nummer des Bauwerksverzeichnis
 Baustelleneinrichtungsfläche
 Baustelleneinrichtungsfläche
 des ESTW Lindau (nachrichtlich)

Anbindung des Baufeldes bzw. der Baustraße an das
 örtliche Straßennetz

Genehmigungsplanung: Unterlage für eine Entscheidung nach § 18 AEG

Vorbereitender:
 DB Netz AG
 Planfeststellungsbeschluss Süd
 (NFP-SM-L)
 Richestraße 1
 80654 München

Projekt-Nr.: K1028
 Datum: 05/2017
 Name: AL / HS
 bearb.: 05/2017
 FM: FM
 gepr.: 05/2017
 JO: JO

Planverfasser:
Mailänder Consult
 Mailänder Consult GmbH
 Weidnerstraße 3 • 91032 Karlsruhe
 T 0721 93288-0 • F 0721 93288-10

Höhensystem: DB Ref
 Koordinatensystem: DB Ref
 Ursprungsplan:
 Blattgröße: 1070 x 287
 Maßstab: 1:1.000

Datum: 30.05.2018
 Unterschrift: [Signature]

Vorhaben:
 Datum: 30.05.2018
 Unterschrift: [Signature]

Planart:
 Planinhalt:
 Maßnahme B: Neubaustellungs- und erschließungsplan
 Baustelleneinrichtungs- und erschließungsplan
 Strecke 5420 Lindau Hbf - Lindau-Reutin Grenze
 km 2,687 - km 3,360

Planfestgestellte Unterlage aus dem Ausgangsverfahren
 - Nachrichtlich -

