

Landschaftspflegerischer Begleitplan

Karte 3: Maßnahmenplan (trassenfern)

Legende

Allgemein

Umgriff der Ausgleichsfläche (970 m²)

Bestandsplan Ausgleichsfläche

Biotop- und Nutzungstypen im Bestand

- G211 - Mäßig extensiv genutztes, artenarmes Grünland
- L62 - Sonstige standortgerechte Laub(misch)wälder, mittlere Ausprägung
- W12 - Waldmäntel frischer bis mäßig trockener Standorte
- B112-WH00BK - Mesophile Hecke

Maßnahmenplan Ausgleichsfläche

Geplante Biotop- und Nutzungstypen

- W12 - Waldmäntel frischer bis mäßig trockener Standorte
- W13 - Waldmäntel feuchter bis nasser Standorte
- S32 - Wechselwasserbereiche an Stillgewässern, natürlich oder naturnah
- K133 - Artenreiche Säume und Staudenfluren feuchter bis nasser Standorte


Maßnahmen

- 012_A** Erläuterung Maßnahmentyp
A Ausgleichsmaßnahme
- 012_A** Nr. Einzelmaßnahme_Maßnahmentyp
- 012_A** 010_A Anlage eines Waldmantels mit vorgelagertem Feuchtbiotop

Unterlage G 13.2.3

Genehmigungsvermerk Eisenbahn-Bundesamt

Übersichtsskizze

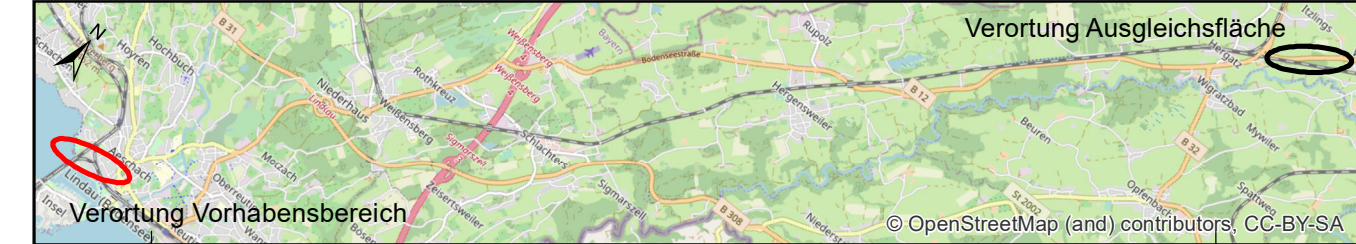

Index	Änderungen bzw. Ergänzungen	Planungsstand
0	1. Planänderungsverfahren: Antragsfassung	08.06.2021

Genehmigungsplanung: Unterlage für eine Entscheidung nach § 18 AEG

Vorhabenträger: DB Netz AG Projekte Knoten Lindau/Allgäu Landsberger Straße 300 80687 München		Planzeichen-Nr.: 08.06.2021 Projekt-Nr.: G.016179600
Vertreter des Vorhabenträgers:	Planverfasser: AFRY Deutschland GmbH Lutzstraße 2 80687 München	Datum: 06/2021 Name: Clarissa Mathieson bearb.: 06/2021 Name: Clarissa Mathieson gepr.: 06/2021 Name: Johanna Richter
Datum: 08.06.2021	Unterschrift:	Höhensystem: DHHN92 Koordinatensystem: DB Ref Ursprungsplan: 1220 x 297 Blattgröße: Maßstab: 1:1000

Maßnahme G: BÜ Beseitigungsmaßnahme Hasenweidweg Ost
Tektur zum Maßnahmenbündel Knoten Lindau
Strecke 5420 - km 1,147

Planart: Landschaftspflegerischer Begleitplan

Planinhalt: Maßnahmenplan (trassenfern)
Strecke 5362 km 128,440 - 128,535