



Schnitt A-A M 1:100

Rechtwinklig zu den Widerlagern

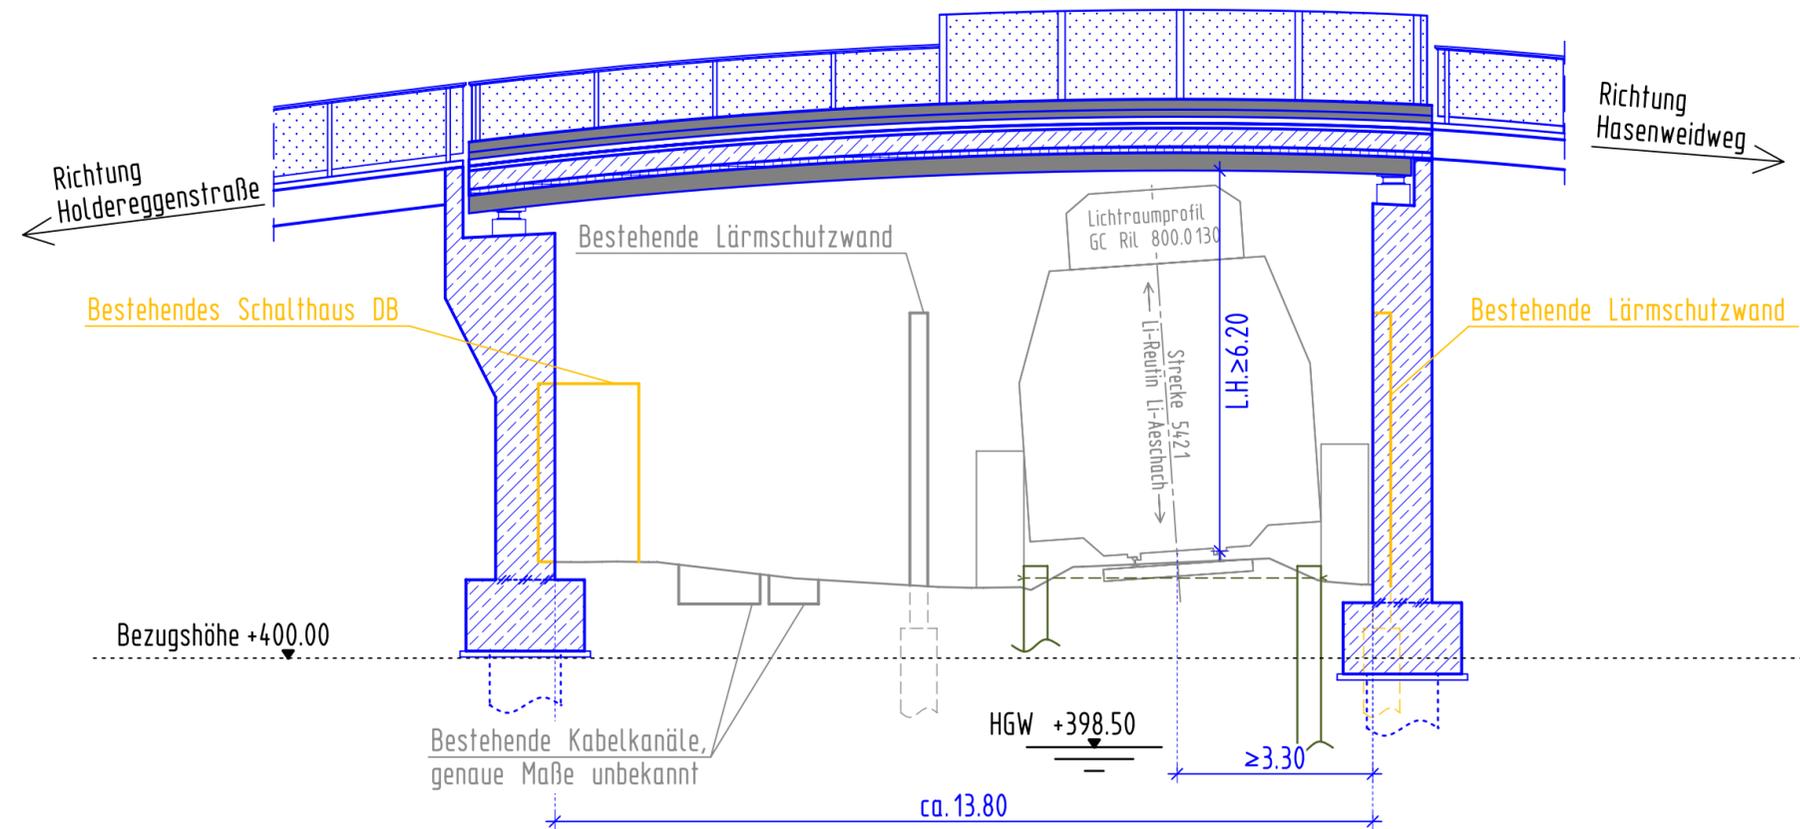

Regelquerschnitt M 1:100

Straßenüberführung über die DB-Strecke 5421

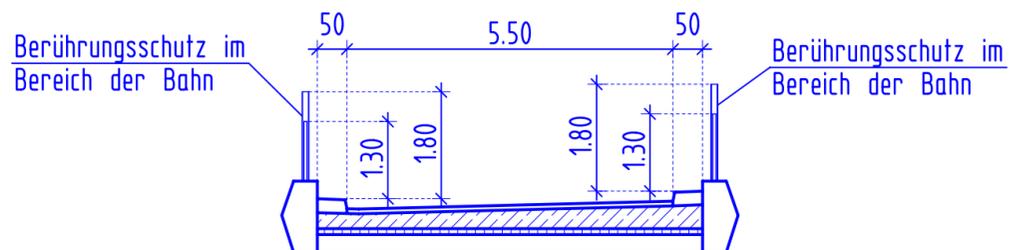

Grundwasserstände
 gem. geotechnischem Gutachten Stufe Voruntersuchung der BIGUS GmbH, Schwannsestr. 113a, 99427 Weimar
 Projektnummer (BIGUS GmbH) : 008046Lo_1
 HGW= 398.5m NHN
 MGW=395.0m NHN

Legende

Planung	
Bestand	
Abbruch	
Temporäre Baubehelfe	

1. Änderung

Unterlage G 7.2

Gehmigungsvermerk Eisenbahn-Bundesamt

Übersichtsskizze



a	1. Planänderungsverfahren: 1. Änderung im Verfahren	25.10.2024
0	bleibt frei	
Index	Art der Änderung	Planungsstand

Genehmigungsplanung: Unterlage für eine Entscheidung nach § 18 AEG

Vorhabenträger: DB InfraGO AG Projekte Knoten Lindau / Allgäu I, II-S-P-L Richelstraße 5 80634 München Ort, Datum, Unterschrift		PlanzeichenNr.:	G_07_02_BW-a
		Projekt-Nr.:	G.016181851
		Datum	Name
		gez.	18.10.2024 Li
		bearb.	18.10.2024 Eg
		gepr.	21.10.2024 Goe
		Höhensystem:	DB Ref
		Koordinatensystem:	DB Ref
		Ursprungsplan:	DB Ref
		Blattgröße:	0,297 x 0,600
		Maßstab:	1 : 100
Planverfasser: Konstruktionsgruppe Bauen AG Ingenieurbüro für Bauwesen Bahnhofplatz 1 87435 Kempten Kempten, 25.10.2024 Ort, Datum, Unterschrift			

Maßnahmenbündel im Bahnknoten Lindau

Maßnahme G: Beseitigung des Bahnübergangs Hasenweidweg Ost

Planart: Bauwerksskizzen

Planinhalt:
**Niveaufreie Erschließung des gesamten Gleisdreiecks
 Straßenüberführung Bau-km 0+152.743 (Achse 10)**