




Die LEW Verteilnetz GmbH (LVN)
ist ein Unternehmen der LEW-Gruppe.

Hochspannung



**Markt
Dietmannsried**

**Markt Altusried
Ortsteil Krugzell**

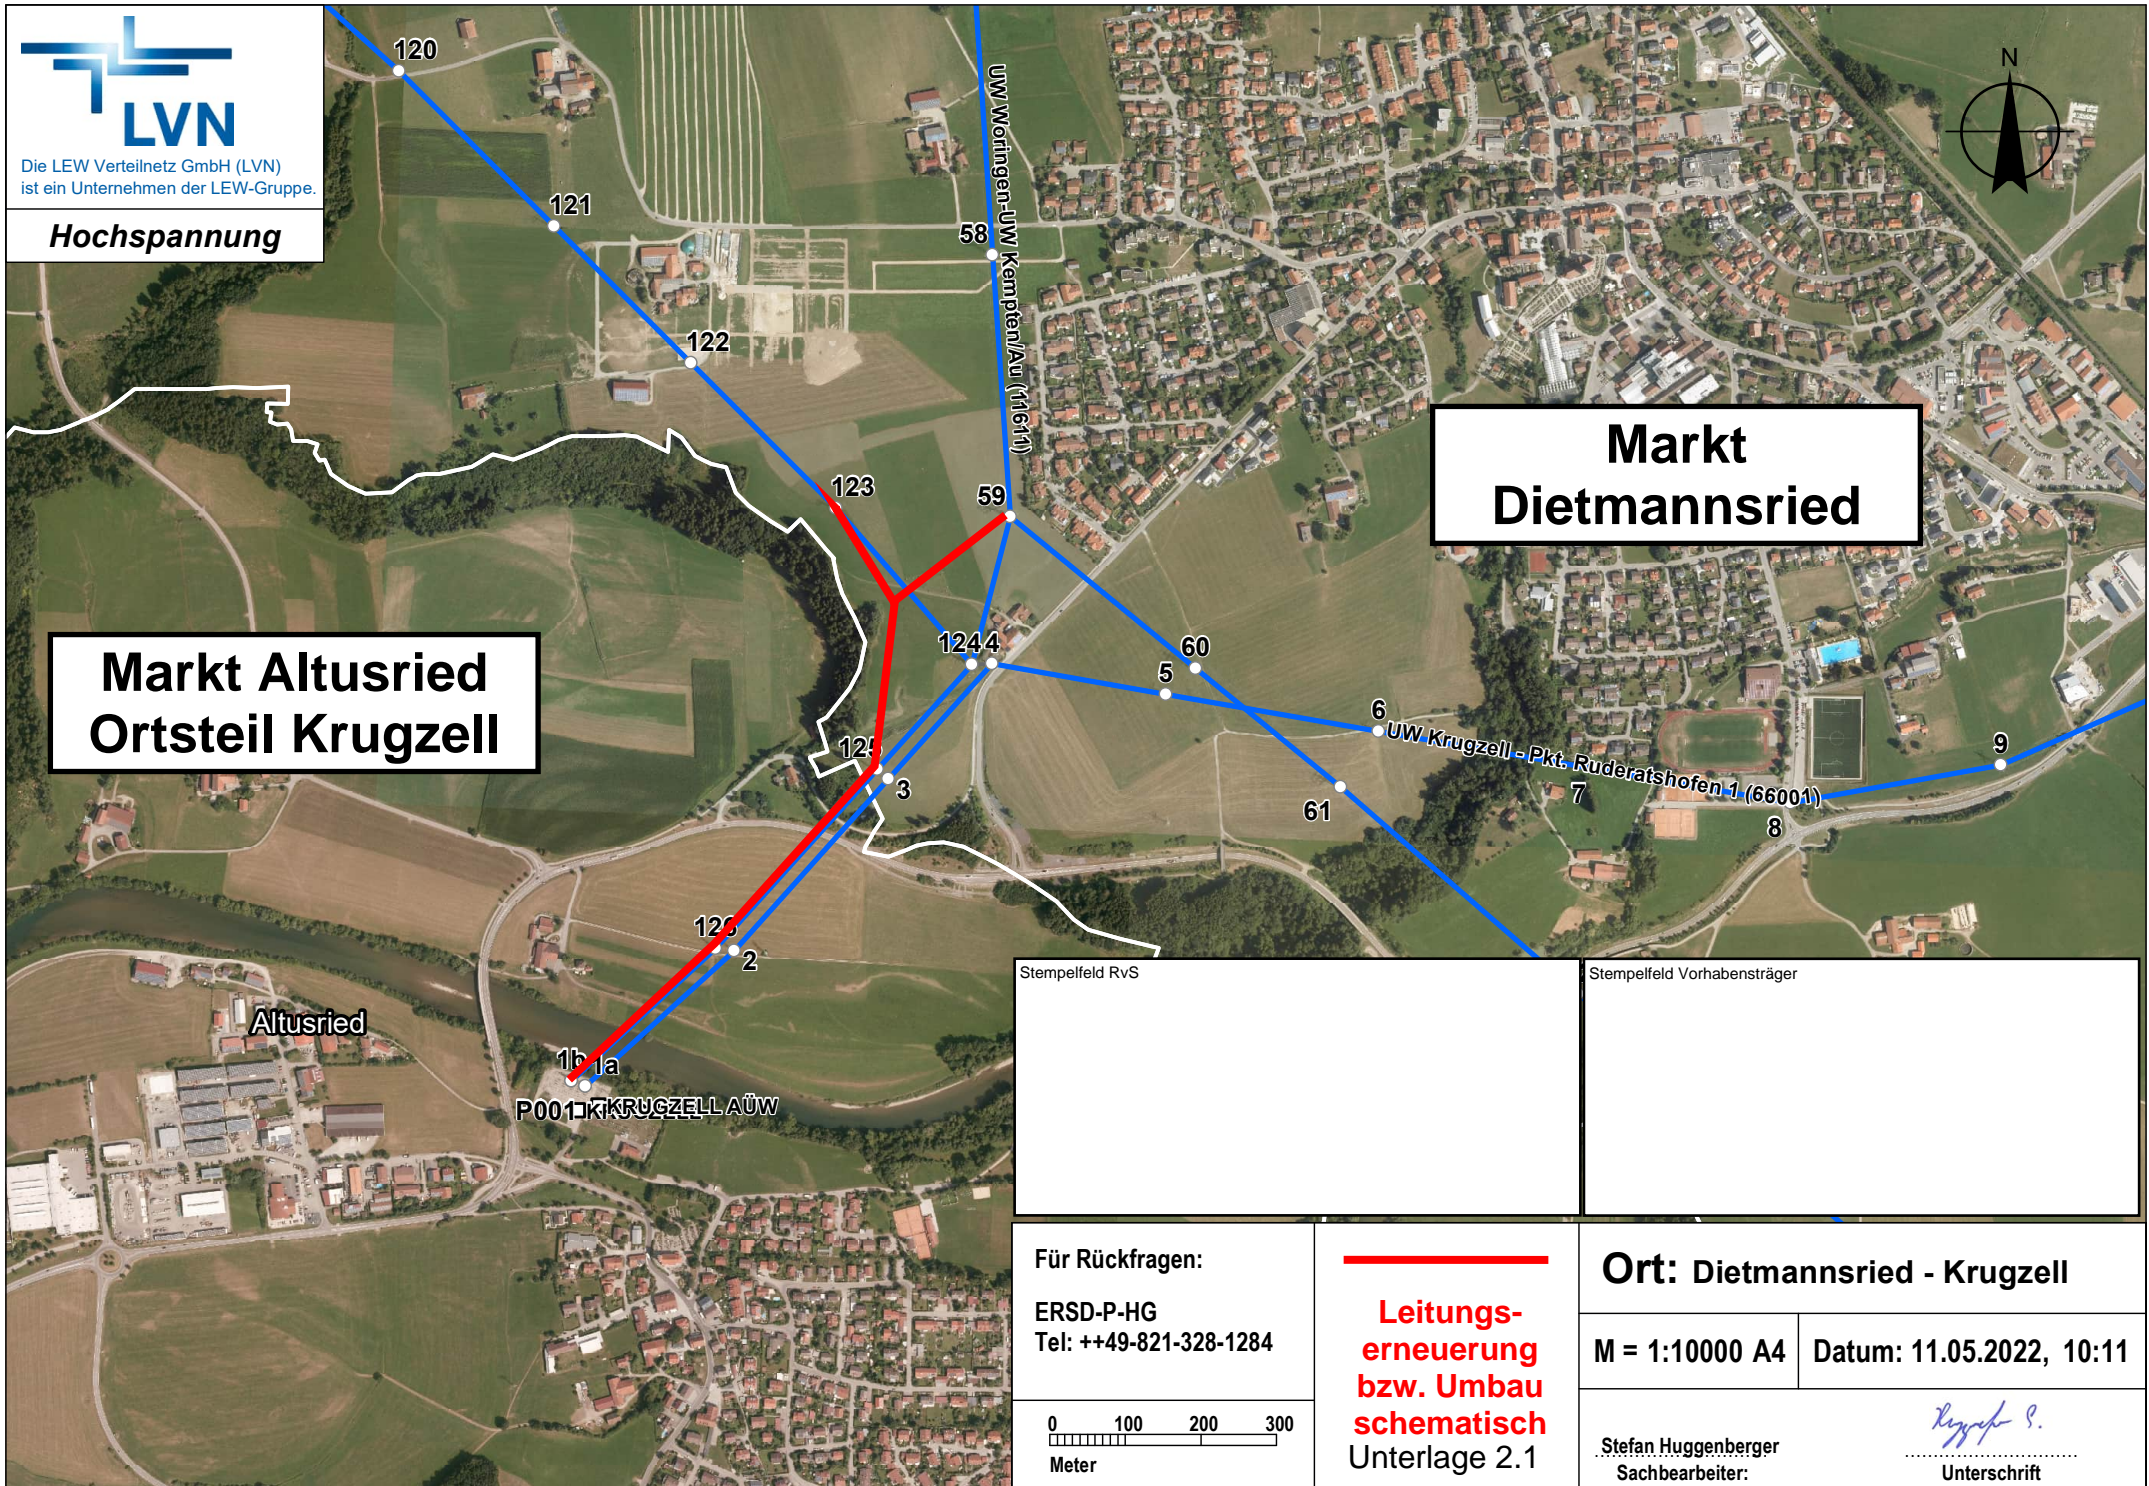

Stempelfeld RvS

Stempelfeld Vorhabensträger


Für Rückfragen:
ERSD-P-HG
Tel: ++49-821-328-1284

**Leitungs-
erneuerung
bzw. Umbau
schematisch**
Unterlage 2.1

Ort: Dietmannsried - Krugzell

M = 1:10000 A4

Datum: 11.05.2022, 10:11

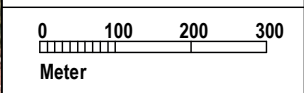

Stefan Huggenberger
Sachbearbeiter:

Stefan Huggenberger
Unterschrift