Gmkg. Krugzell

Im angrenzenden Bereich sind keine MMO's

Gmkg. Dietmannsried

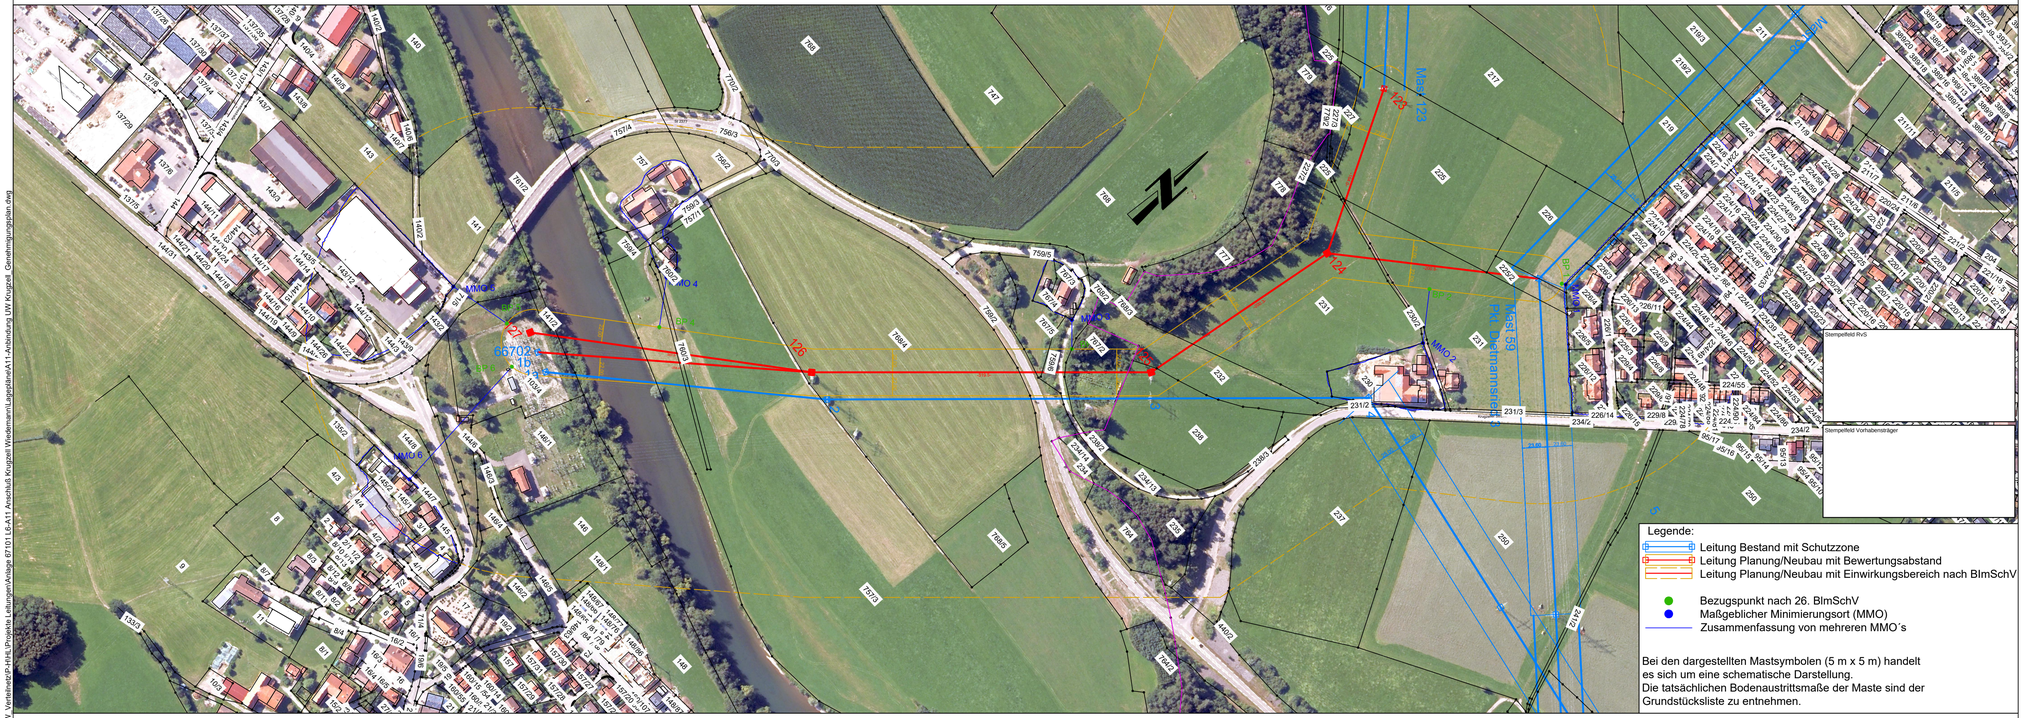

Legende:

- Leitung Bestand mit Schutzzone
- Leitung Planung/Neubau mit Bewertungsabstand
- Leitung Planung/Neubau mit Einwirkungsbereich nach BImSchV
- Bezugspunkt nach 26. BImSchV
- Maßgeblicher Minimierungsort (MMO)
- Zusammenfassung von mehreren MMO´s

Bei den dargestellten Mastsymbolen (5 m x 5 m) handelt es sich um eine schematische Darstellung.
Die tatsächlichen Bodenaustrittsmaße der Maste sind der Grundstücksliste zu entnehmen.

Unterlage 3.2 Blatt:1

LVN

110-kV-Hochspannungsfreileitung

Anbindung der A11 ans UW Krugzell

Anlage 67101

Bewertungsabstand & Einwirkungsbereich & MMO´s

Lageplan

Maßstab: 1:2500

Gemeinde	Markung	Kreis
Dietmannsried	Dietmannsried	Oberallgäu
Altusried	Krugzell	Oberallgäu

			Planerstellung			
				Datum	Name	Firma
			Eingem.			
			Eingetr.	25.01.2022	Kreuzer M.	LVN
			Gepr.			
22.11.2022	Stand der DFK Sept. 2022 / BH					
Datum	Änderungen	Gepr.				

LVN

LEW Verteilnetz GmbH
Projekte HS / Leitungen
ERSD-P-HL

G:\LEW_Verteilnetz\P-HL\Projekte Leitungen\Anlage 67101 L6-A11 Anschluß Krugzell Wiedemann\Lageplan\Lageplan\A11+Anbindung UW Krugzell_Genehmigungsplan.dwg