


# Gastransportleitung AUGUSTA der *bayernets* GmbH



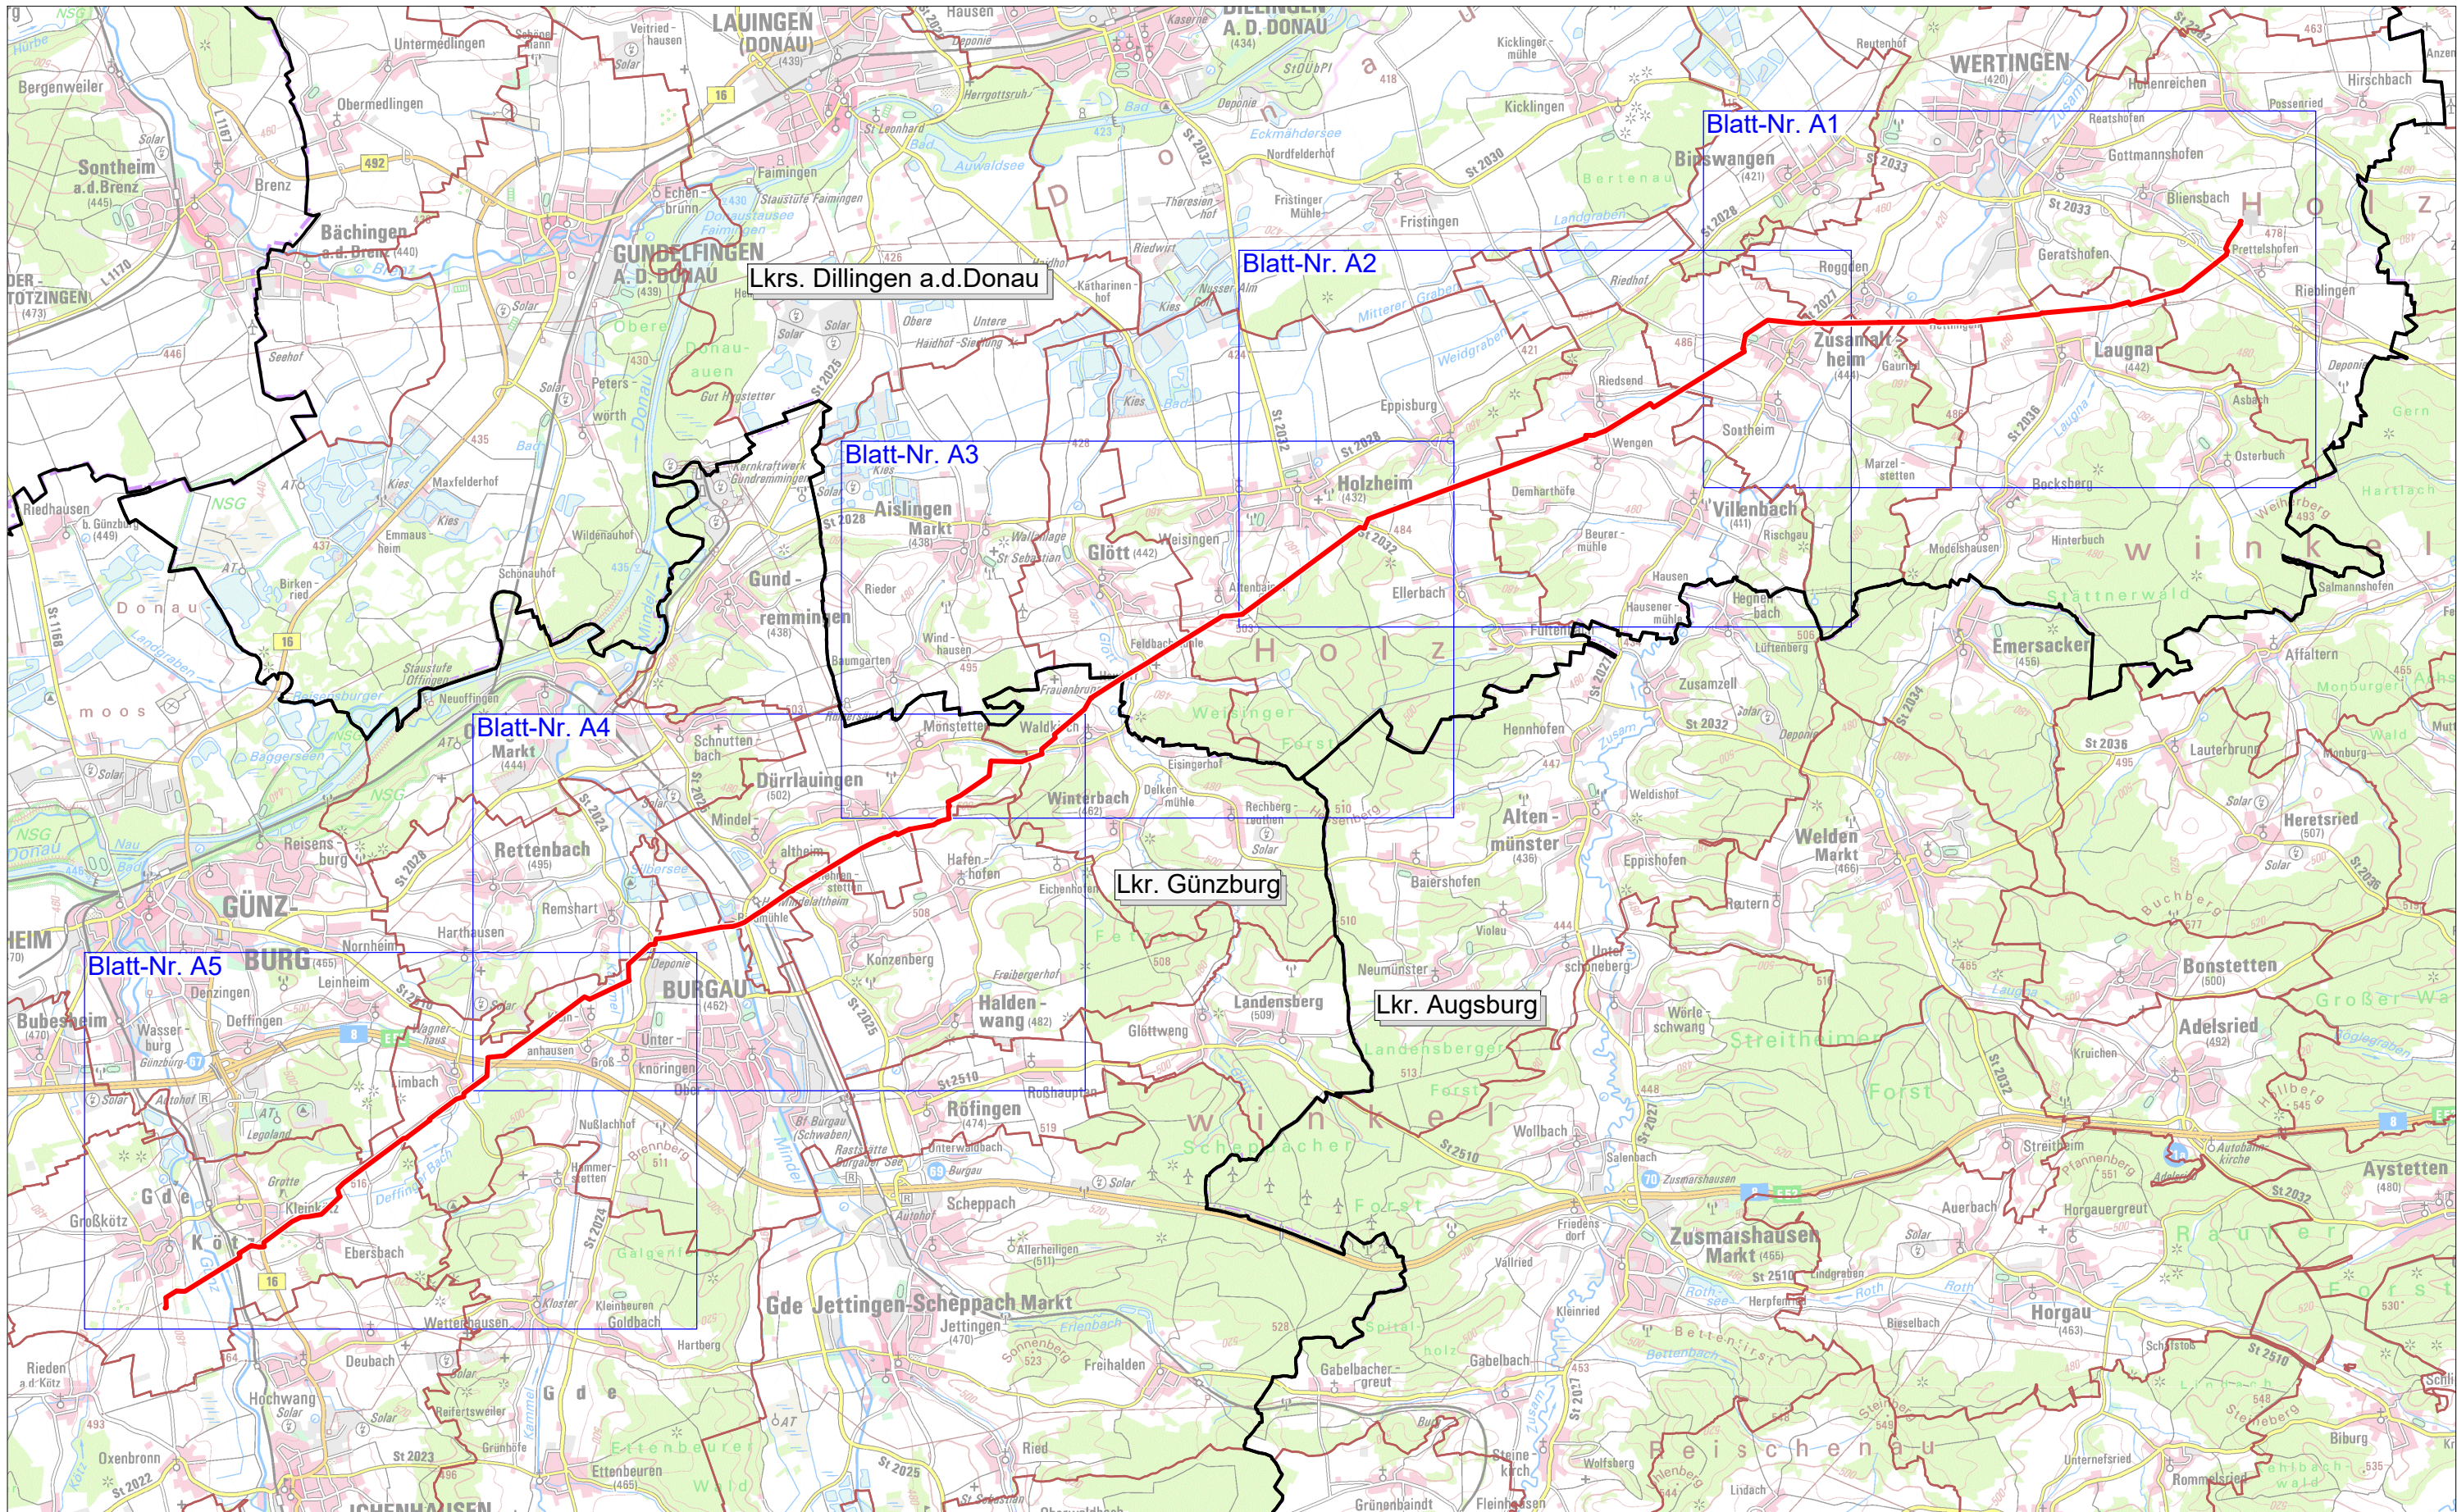

Antragsunterlagen für das Planfeststellungsverfahren  
gemäß § 43 Energiewirtschaftsgesetz (EnWG)  
im Regierungsbezirk Schwaben

2.1 Übersichtsplan TK100 mit politischen  
Grenzen und Blattschnitten 1:25.000  
(M 1:100.000)





**Legende:**

- Blattschnitte M 1:25.000 
- Landkreisgrenzen 
- Gemeindegrenzen 
- Gastransportleitung: geplante Trasse 

Anschluss-Blatt-Nr.:

Rev.	Datum	Änderung	Geplante Gastransportleitung AUGUSTA von Wertingen nach Kötz Planunterlagen zum Planfeststellungsverfahren (PF-V)		
			<b>Übersichtsplan TK100</b> mit Übersicht 25.000er-Pläne		
			Leitung 5100 (WK51) DN 700 MOP 100 Schutzstreifen 10 m		
Bundesland: Bayern		Regierungsbezirk: Schwaben	Landkreise: Dillingen a.d. Donau, Günzburg		
		Datum	Name	Format	Revision
		Erstellt	Dr. Schober GmbH, HG	DIN A3	1 : 100.000 00
		Geprüft	Dr. Schober GmbH, UM	Planname	Blatt-Nr.
		Freigegeben	bayernets, Ambs	ÜLP_100.000_ohne RW	
© Geobasisdaten: Bayerische Vermessungsverwaltung, Rauminformationssystem der Regierung von Schwaben (03/23)					

Anschluss-Blatt-Nr.: