Gastransportleitung AUGUSTA der *bayernets* GmbH

Antragsunterlagen für das Planfeststellungsverfahren
gemäß § 43 Energiewirtschaftsgesetz (EnWG)
im Regierungsbezirk Schwaben

2.1 Übersichtsplan TK100 mit politischen Grenzen und Blattschnitten 1:25.000 (M 1:100.000)

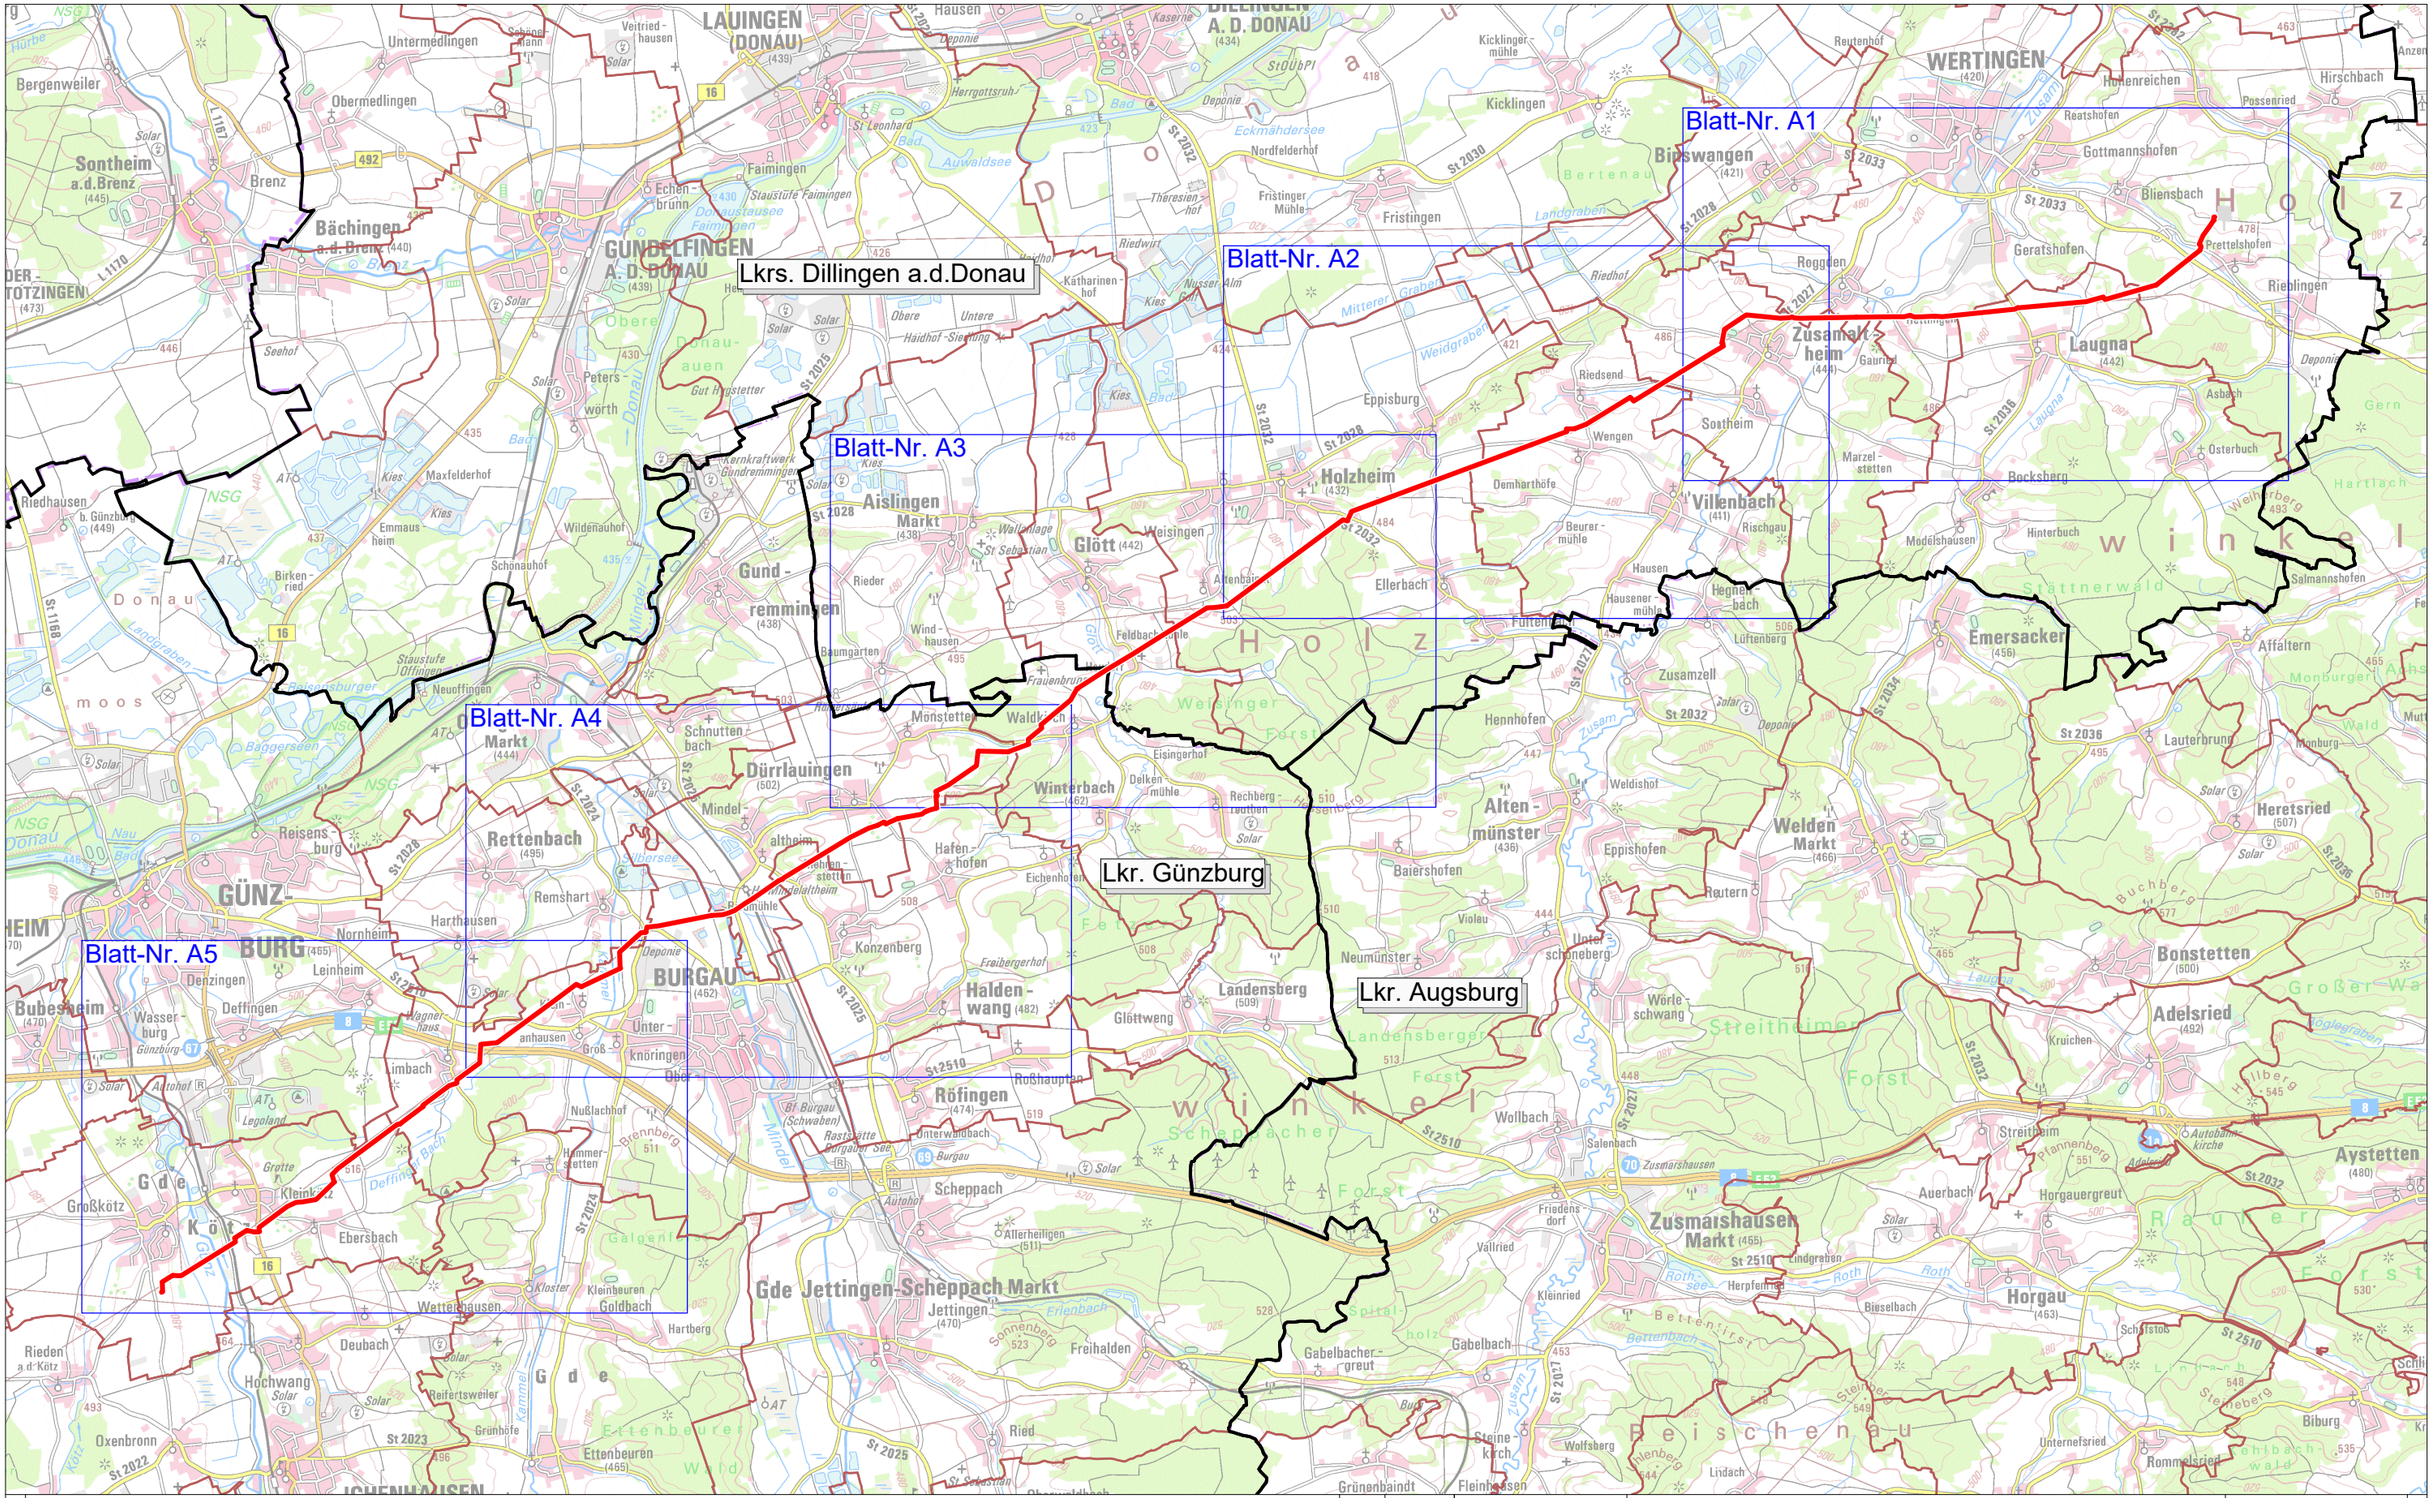

Legende:

- Blattschnitte M 1:25.000
- Landkreisgrenzen
- Gemeindegrenzen
- Gastransportleitung: geplante Trasse

Anschluss-Blatt-Nr.:

Rev.	Datum	Änderung

Geplante Gastransportleitung AUGUSTA von Wertingen nach Kötz
Planunterlagen zum Planfeststellungsverfahren (PF-V)

Übersichtsplan TK100
mit Übersicht 25.000er-Pläne

Leitung 5100 (WK51)
DN 700 MOP 100
Schutzstreifen 10 m

Dr. Schober Gesellschaft für Landschaftsplanung mbH
im Auftrag der
bayernets

Bundesland: Bayern	Regierungsbezirk: Schwaben	Landkreise: Dillingen a.d.Donau, Günzburg			
	Datum	Name	Format	Maßstab	Revision
Erstellt	21.04.2023	Dr. Schober GmbH, HG	DIN A3	1 : 100.000	00
Geprüft	21.04.2023	Dr. Schober GmbH, UM	Planname		Blatt-Nr.
Freigegeben	28.04.2023	bayernets, Ambs	ÜLP_100.000_ohne RW		

© Geobasisdaten: Bayerische Vermessungsverwaltung. Rauminformationssystem der Regierung von Schwaben (03/23)

Anschluss-Blatt-Nr.: