Gastransportleitung AUGUSTA
der
bayernets GmbH

Antragsunterlagen für das Planfeststellungsverfahren
gemäß § 43 Energiewirtschaftsgesetz (EnWG)
im Regierungsbezirk Schwaben

2.5 Luftbildlagepläne mit Blattschnitten 1:1.000
(M 1:5.000)

Gemeinde Wertingen
Gemarkung Bliensbach

Station Wertingen
Neuerrichtung Molchschleuse und Anbindung der WK51 an bestehende Verdichteranlage

km 00+00

km 01+00

5001 (SV50) 450/60

3002 (AA30) 800/80

St 2033

Gemeinde Wertingen
Gemarkung Prettelshofen

Gemeinde Wertingen
Gemarkung Bliensbach

N

Planfeststellungsbehörde

Legende (themenbezogene Auswahl zum vorliegenden Plan; weitere Verwendungen gemäß Symbol-/ Zeichenverzeichnis):

- Blattschnitte M 1:1.000 mit Blattnummer (046)
- Gemarkung
- Flurstücks-Grenze
- Bestand Gas bayernets
- Bestand Strom (Freileitungen 110 kV, 380 kV)
- Gastransportleitung geplant
- Kilometrierung (km 00+00)
- Arbeitsstreifen

0 50 100 150 200 250 Meter

Anschluss-Blatt-Nr.: 2

Rev.	Datum	Änderung

Geplante Gastransportleitung AUGUSTA von Wertingen nach Kötz
Planunterlagen zum Planfeststellungsverfahren (PF-V)

Luftbildlagepläne DOP20
mit Blattschnitten 1:1.000

Leitung 5100 (WK51)
DN 700 MOP 100
Schutzstreifen 10 m

Weishaupt Planungen GmbH
Planung und Bauüberwachung

im Auftrag der bayernets

Bundesland: Bayern | Regierungsbezirk: Schwaben | Landkreise: Dillingen a.d.Donau

	Datum	Name	Format	Maßstab	Revision
Erstellt	02.05.2023	Martin; Hahn / WPG	DIN A3	1 : 5.000	0
Geprüft	05.05.2023	Thiele / WPG	Planname		Blatt-Nr.
Freigegeben	05.05.2023	Ambs / bn	WK5100_GP_TP_LLG		001

Geobasisdaten: Bayerische Vermessungsverwaltung

Anschluss-Blatt-Nr.: 1

WK5100_GP_TP_LLG_5K_Rev3-230505-WPG.dwg

Gemeinde Wertingen
Gemarkung Blensbach

Gemeinde Laugna
Gemarkung Laugna

Gemeinde Wertingen
Gemarkung Prettelshofen

km 02+00

km 03+00

5001 (SV50) 450/60

004 005 006 007 008 009

N

Planfeststellungsbehörde

Legende (themenbezogene Auswahl zum vorliegenden Plan; weitere Verwendungen gemäß Symbol-/ Zeichenverzeichnis):

- Blattschnitte M 1:1.000 mit Blattnummer — 046
- Gemarkung
- Flurstücks-Grenze
- Bestand Gas bayernets
- Bestand Strom (Freileitungen 110 kV, 380 kV)
- Gastransportleitung geplant
- Kilometrierung — km 00+00
- Arbeitsstreifen

0 50 100 150 200 250 Meter

Anschluss-Blatt-Nr.: 3

Anschluss-Blatt-Nr.: 1

Rev.	Datum	Änderung

Geplante Gastransportleitung AUGUSTA von Wertingen nach Kötz
Planunterlagen zum Planfeststellungsverfahren (PF-V)

Luftbildlagepläne DOP20
mit Blattschnitten 1:1.000

Leitung 5100 (WK51)
DN 700 MOP 100
Schutzstreifen 10 m


Weishaupt Planungen GmbH
Planung und Bauüberwachung

im Auftrag der bayernets

Bundesland: Bayern	Regierungsbezirk: Schwaben	Landkreise: Dillingen a.d.Donau			
	Datum	Name	Format	Maßstab	Revision
Erstellt	02.05.2023	Martin; Hahn / WPG	DIN A3	1 : 5.000	0
Geprüft	05.05.2023	Thiele / WPG	Planname		Blatt-Nr.
Freigegeben	05.05.2023	Ambs / bn	WK5100_GP_TP_LLG_		002

Geobasisdaten: Bayerische Vermessungsverwaltung

WK5100_GP_TP_LLG_5K_Rev3-230505-WPG.dwg

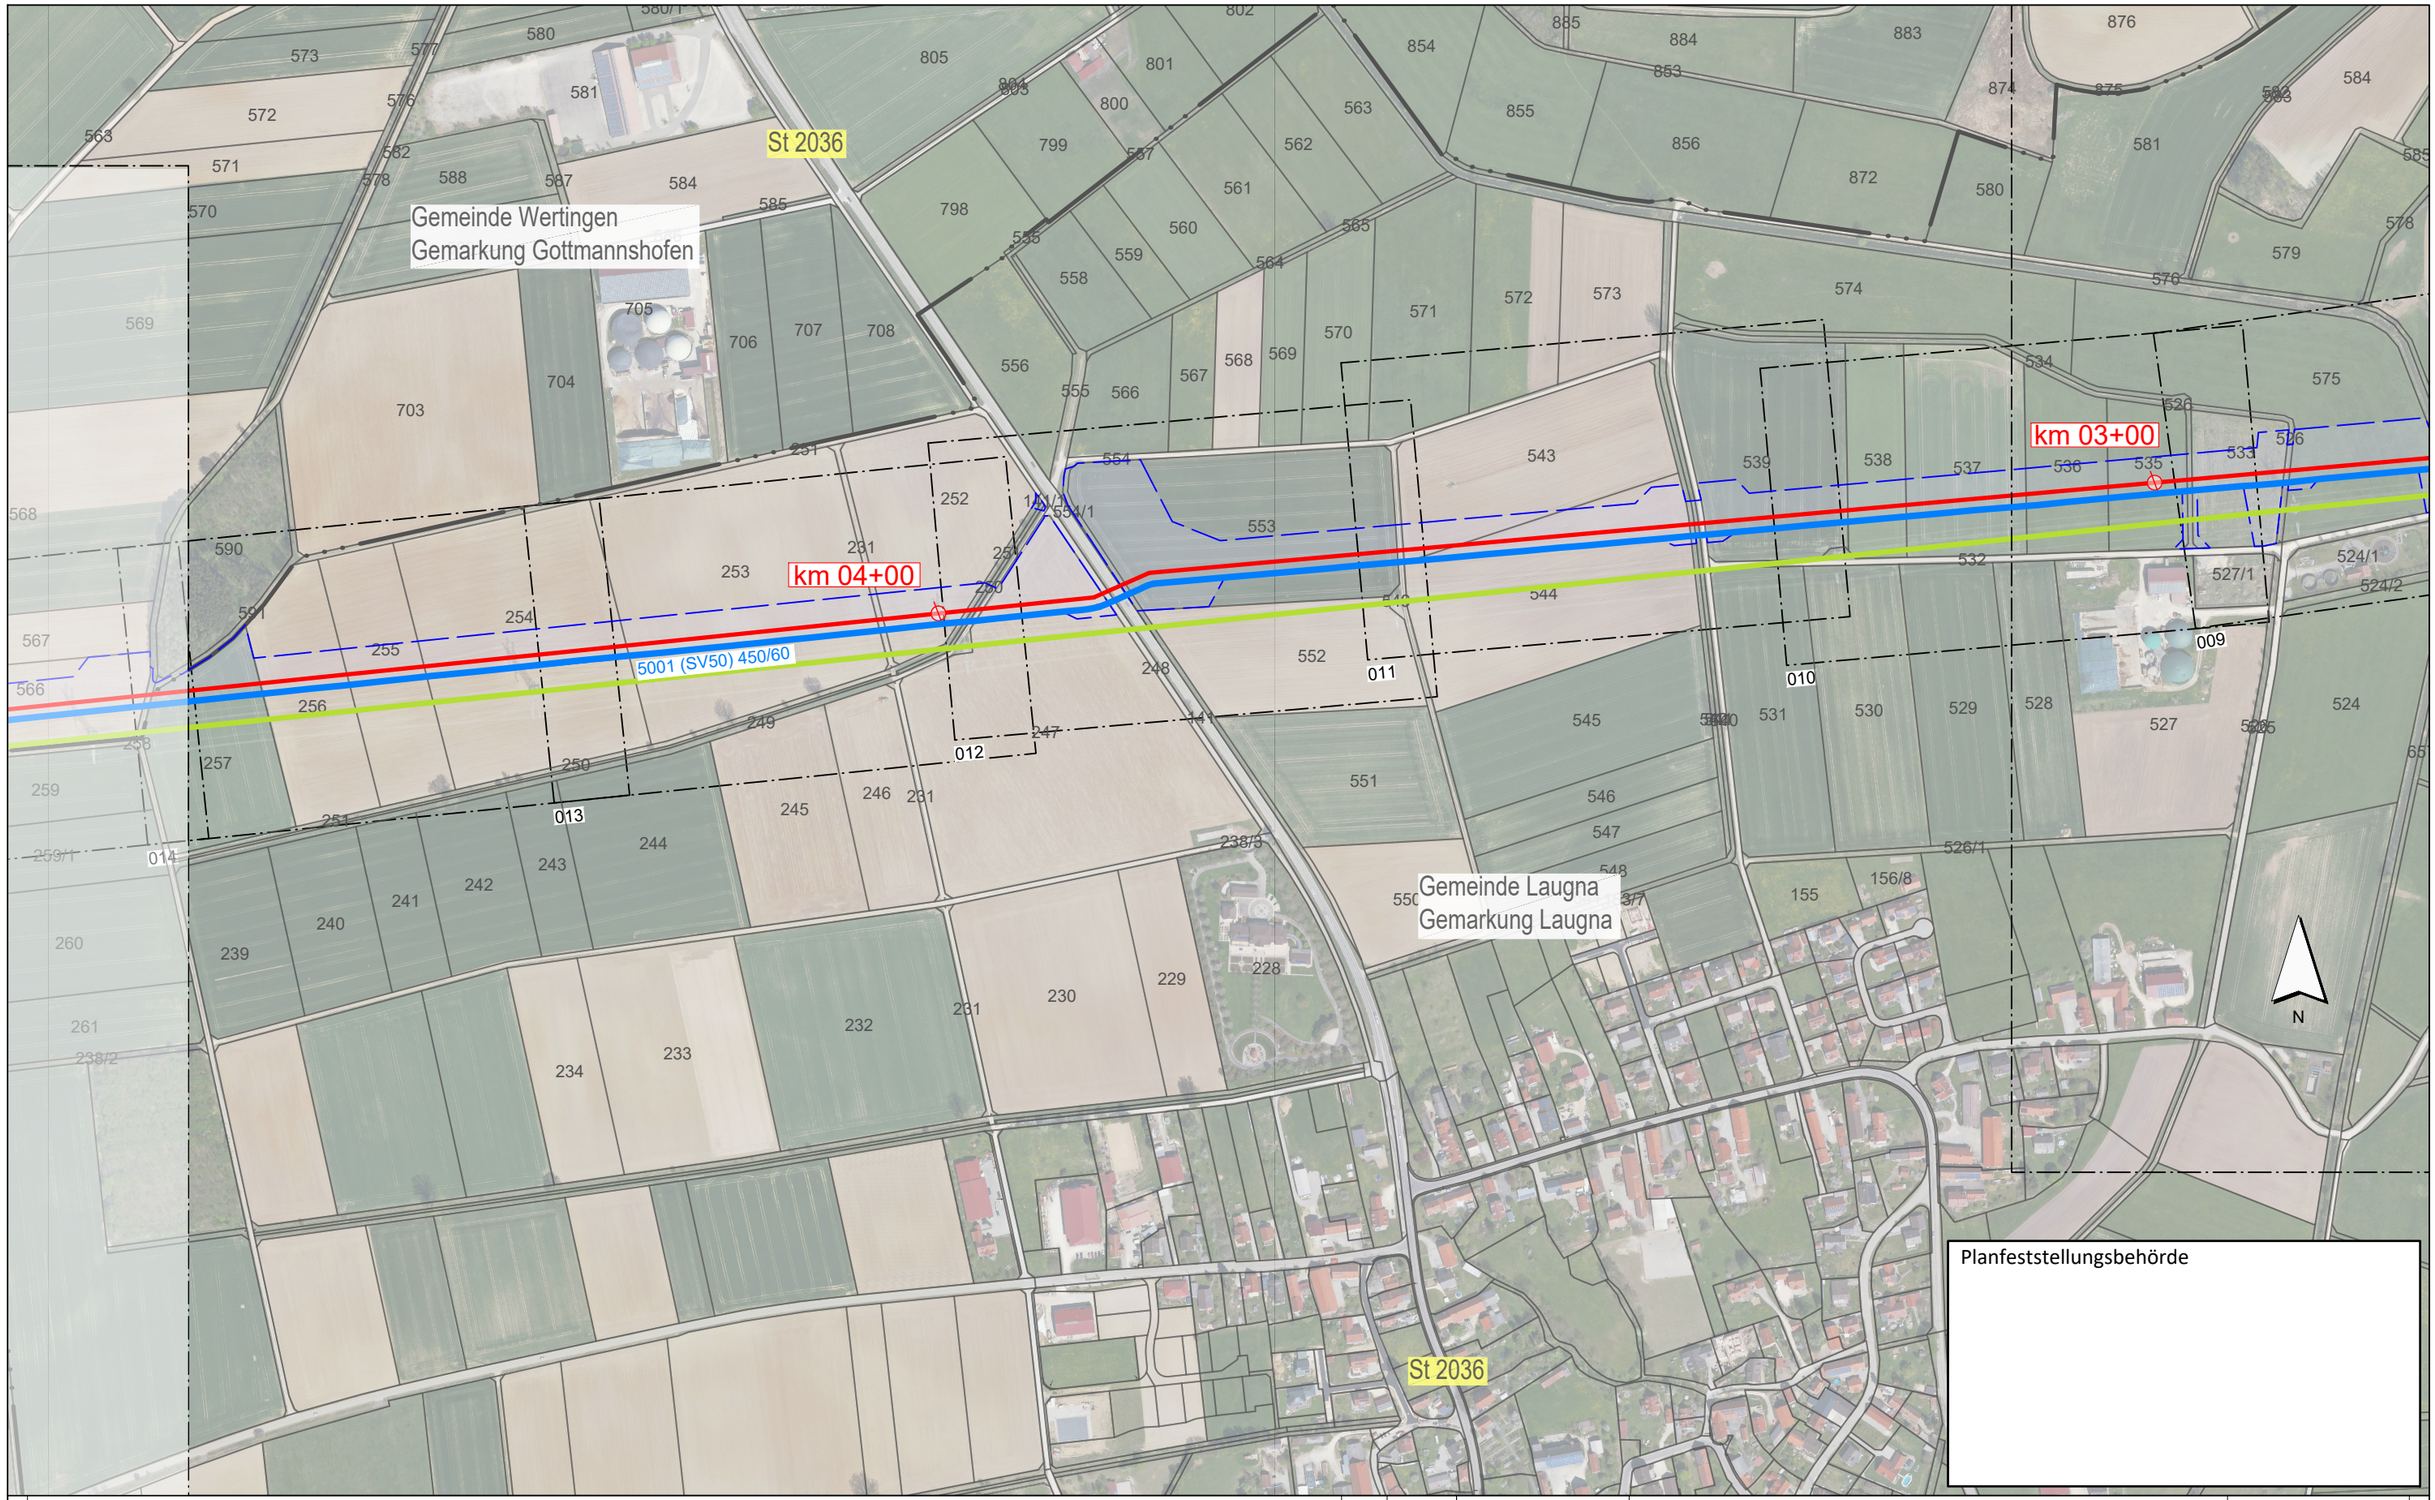

Legende (themenbezogene Auswahl zum vorliegenden Plan; weitere Verwendungen gemäß Symbol-/ Zeichenverzeichnis):

- Blattschnitte M 1:1.000 mit Blattnummer — 046
- Gemarkung
- Flurstücks-Grenze
- Bestand Gas bayernets
- Bestand Strom (Freileitungen 110 kV, 380 kV)
- Gastransportleitung geplant
- Kilometrierung — km 00+00
- Arbeitsstreifen

0 50 100 150 200 250 Meter

Anschluss-Blatt-Nr.: 4

Anschluss-Blatt-Nr.: 2

Rev.	Datum	Änderung

Geplante Gastransportleitung AUGUSTA von Wertingen nach Kötz
Planunterlagen zum Planfeststellungsverfahren (PF-V)

Luftbildlagepläne DOP20
mit Blattschnitten 1:1.000

Leitung 5100 (WK51)
DN 700 MOP 100
Schutzstreifen 10 m

Weishaupt Planungen GmbH
Planung und Bauüberwachung

im Auftrag der bayernets
energie transport gestalten

Bundesland: Bayern	Regierungsbezirk: Schwaben	Landkreise: Dillingen a.d.Donau			
	Datum	Name	Format	Maßstab	Revision
Erstellt	02.05.2023	Martin; Hahn / WPG	DIN A3	1 : 5.000	0
Geprüft	05.05.2023	Thiele / WPG	Planname		Blatt-Nr.
Freigegeben	05.05.2023	Ambs / bn	WK5100_GP_TP_LLG_		003

Geobasisdaten: Bayerische Vermessungsverwaltung

WK5100_GP_TP_LLG_5K_Rev3-230505-WPG.dwg

Gemeinde Wertingen
Gemarkung Roggden

Gemeinde Wertingen
Gemarkung Gottmannshofen

Gemeinde Wertingen
Gemarkung Hettlingen

Gemeinde Zusamaltheim
Gemarkung Zusamaltheim

km 06+00

km 05+00

5001 (SV50) 450/60

5001 (SV50) 450/60

N

Planfeststellungsbehörde

Legende (themenbezogene Auswahl zum vorliegenden Plan; weitere Verwendungen gemäß Symbol-/ Zeichenverzeichnis):

- Blattschnitte M 1:1.000 mit Blattnummer — 046
- Gemarkung
- Flurstücks-Grenze
- Bestand Gas bayernets
- Bestand Strom (Freileitungen 110 kV, 380 kV)
- Gastransportleitung geplant
- Kilometrierung — km 00+00
- Arbeitsstreifen

0 50 100 150 200 250 Meter

Anschluss-Blatt-Nr.: 5

Anschluss-Blatt-Nr.: 3

Rev.	Datum	Änderung

Geplante Gastransportleitung AUGUSTA von Wertingen nach Kötz
Planunterlagen zum Planfeststellungsverfahren (PF-V)

Luftbildlagepläne DOP20
mit Blattschnitten 1:1.000

Leitung 5100 (WK51)
DN 700 MOP 100
Schutzstreifen 10 m

Weishaupt Planungen GmbH
Planung und Bauüberwachung


im Auftrag der bayernets energie transport systeme

Bundesland: Bayern | Regierungsbezirk: Schwaben | Landkreise: Dillingen a.d.Donau

	Datum	Name	Format	Maßstab	Revision
Erstellt	02.05.2023	Martin; Hahn / WPG	DIN A3	1 : 5.000	0
Geprüft	05.05.2023	Thiele / WPG	Planname		Blatt-Nr.
Freigegeben	05.05.2023	Ambs / bn	WK5100_GP_TP_LLG_		004

Geobasisdaten: Bayerische Vermessungsverwaltung

WK5100_GP_TP_LLG_5K_Rev3-230505-WPG.dwg

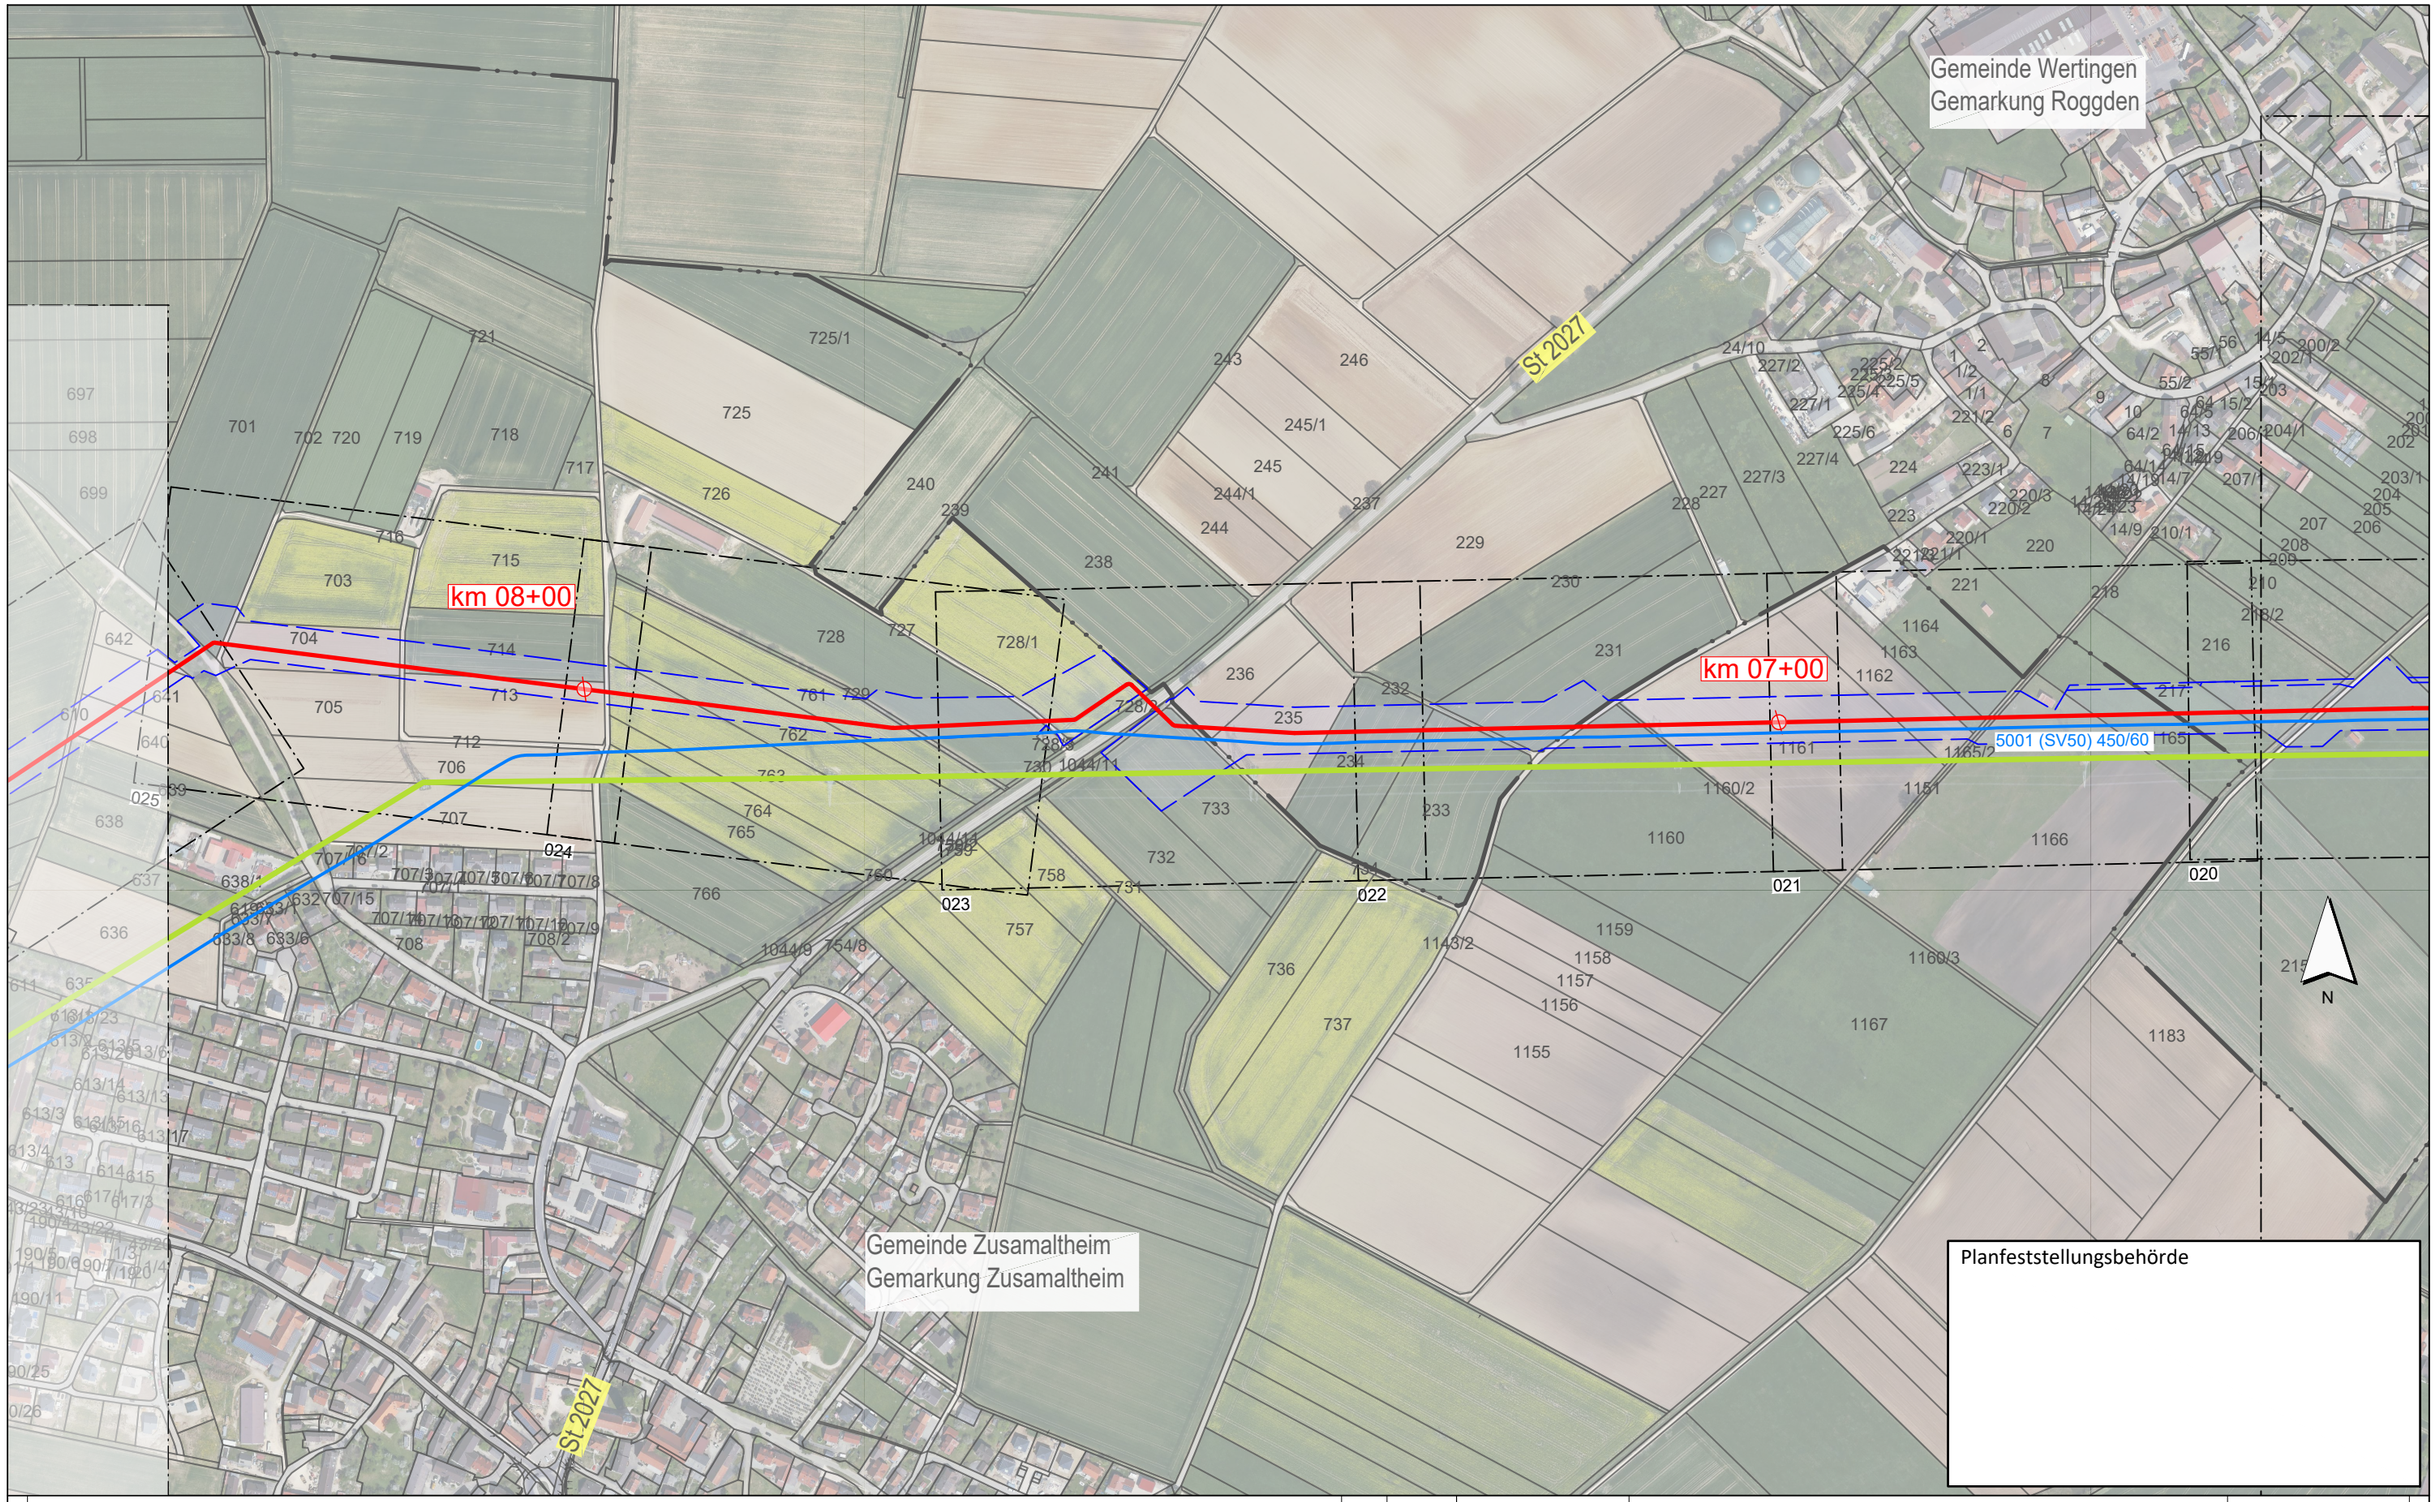

Legende (themenbezogene Auswahl zum vorliegenden Plan; weitere Verwendungen gemäß Symbol-/ Zeichenverzeichnis):

- Blattschnitte M 1:1.000 mit Blattnummer — 046
- Gemarkung
- Flurstücks-Grenze
- Bestand Gas bayernets
- Bestand Strom (Freileitungen 110 kV, 380 kV)
- Gastransportleitung geplant
- Kilometrierung — km 00+00
- Arbeitsstreifen

0 50 100 150 200 250 Meter

Anschluss-Blatt-Nr.: 6

Anschluss-Blatt-Nr.: 4

Rev.	Datum	Änderung

Geplante Gastransportleitung AUGUSTA von Wertingen nach Kötz
Planunterlagen zum Planfeststellungsverfahren (PF-V)

Luftbildlagepläne DOP20
mit Blattschnitten 1:1.000

Leitung 5100 (WK51)
DN 700 MOP 100
Schutzstreifen 10 m

Weishaupt Planungen GmbH
Planung und Bauüberwachung

im Auftrag der bayernets energie transport systeme

Bundesland: Bayern | Regierungsbezirk: Schwaben | Landkreise: Dillingen a.d.Donau

	Datum	Name	Format	Maßstab	Revision
Erstellt	02.05.2023	Martin; Hahn / WPG	DIN A3	1 : 5.000	0
Geprüft	05.05.2023	Thiele / WPG	Planname		Blatt-Nr.
Freigegeben	05.05.2023	Ambs / bn	WK5100_GP_TP_LLG_		005

Geobasisdaten: Bayerische Vermessungsverwaltung

WK5100_GP_TP_LLG_5K_Rev3-230505-WPG.dwg

Planfeststellungsbehörde

km 10+00

km 09+00

DLG 2

Gemeinde Villenbach
Gemarkung Riedsend

Gemeinde Zusamaltheim
Gemarkung Zusamaltheim

Gemeinde Zusamaltheim
Gemarkung Sontheim

St 2027

St 2027

5001 (SV50) 450/60

N

Legende (themenbezogene Auswahl zum vorliegenden Plan; weitere Verwendungen gemäß Symbol-/ Zeichenverzeichnis):

- Blattschnitte M 1:1.000 mit Blattnummer — 046
- Gemarkung
- Flurstücks-Grenze
- Bestand Gas bayernets
- Bestand Strom (Freileitungen 110 kV, 380 kV)
- Gastransportleitung geplant
- Kilometrierung — km 00+00
- Arbeitsstreifen

0 50 100 150 200 250 Meter

Anschluss-Blatt-Nr.: 7

Anschluss-Blatt-Nr.: 5

Rev.	Datum	Änderung

Geplante Gastransportleitung AUGUSTA von Wertingen nach Kötz
Planunterlagen zum Planfeststellungsverfahren (PF-V)

Luftbildlagepläne DOP20
mit Blattschnitten 1:1.000

Leitung 5100 (WK51)
DN 700 MOP 100
Schutzstreifen 10 m

Weishaupt Planungen GmbH
Planung und Bauüberwachung

im Auftrag der bayernets

Bundesland: Bayern	Regierungsbezirk: Schwaben	Landkreise: Dillingen a.d.Donau			
	Datum	Name	Format	Maßstab	Revision
Erstellt	02.05.2023	Martin; Hahn / WPG	DIN A3	1 : 5.000	0
Geprüft	05.05.2023	Thiele / WPG	Planname		Blatt-Nr.
Freigegeben	05.05.2023	Ambs / bn	WK5100_GP_TP_LLG_		006

Geobasisdaten: Bayerische Vermessungsverwaltung

WK5100_GP_TP_LLG_5K_Rev3-230505-WPG.dwg

DLG 30

Gemeinde Villenbach
Gemarkung Riedsend

Gemeinde Zusamaltheim
Gemarkung Sontheim

km 11+00

5001 (SV50) 450/60

12+00

DLG 30

Gemeinde Villenbach
Gemarkung Wengen

Gemeinde Zusamaltheim
Gemarkung Sontheim

N

Planfeststellungsbehörde

Legende (themenbezogene Auswahl zum vorliegenden Plan; weitere Verwendungen gemäß Symbol-/ Zeichenverzeichnis):

- Blattschnitte M 1:1.000 mit Blattnummer — 046
- Gemarkung
- Flurstücks-Grenze
- Bestand Gas bayernets
- Bestand Strom (Freileitungen 110 kV, 380 kV)
- Gastransportleitung geplant
- Kilometrierung — km 00+00
- Arbeitsstreifen

0 50 100 150 200 250 Meter

Anschluss-Blatt-Nr.: 8

Anschluss-Blatt-Nr.: 6

Rev.	Datum	Änderung

Geplante Gastransportleitung AUGUSTA von Wertingen nach Kötz
Planunterlagen zum Planfeststellungsverfahren (PF-V)

Luftbildlagepläne DOP20
mit Blattschnitten 1:1.000

Leitung 5100 (WK51)
DN 700 MOP 100
Schutzstreifen 10 m


Weishaupt Planungen GmbH
Planung und Bauüberwachung

im Auftrag der bayernets
energie transport systeme

Bundesland: Bayern	Regierungsbezirk: Schwaben	Landkreise: Dillingen a.d.Donau			
	Datum	Name	Format	Maßstab	Revision
Erstellt	02.05.2023	Martin; Hahn / WPG	DIN A3	1 : 5.000	0
Geprüft	05.05.2023	Thiele / WPG	Planname		Blatt-Nr.
Freigegeben	05.05.2023	Ambs / bn	WK5100_GP_TP_LLG_		007

Geobasisdaten: Bayerische Vermessungsverwaltung

WK5100_GP_TP_LLG_5K_Rev3-230505-WPG.dwg

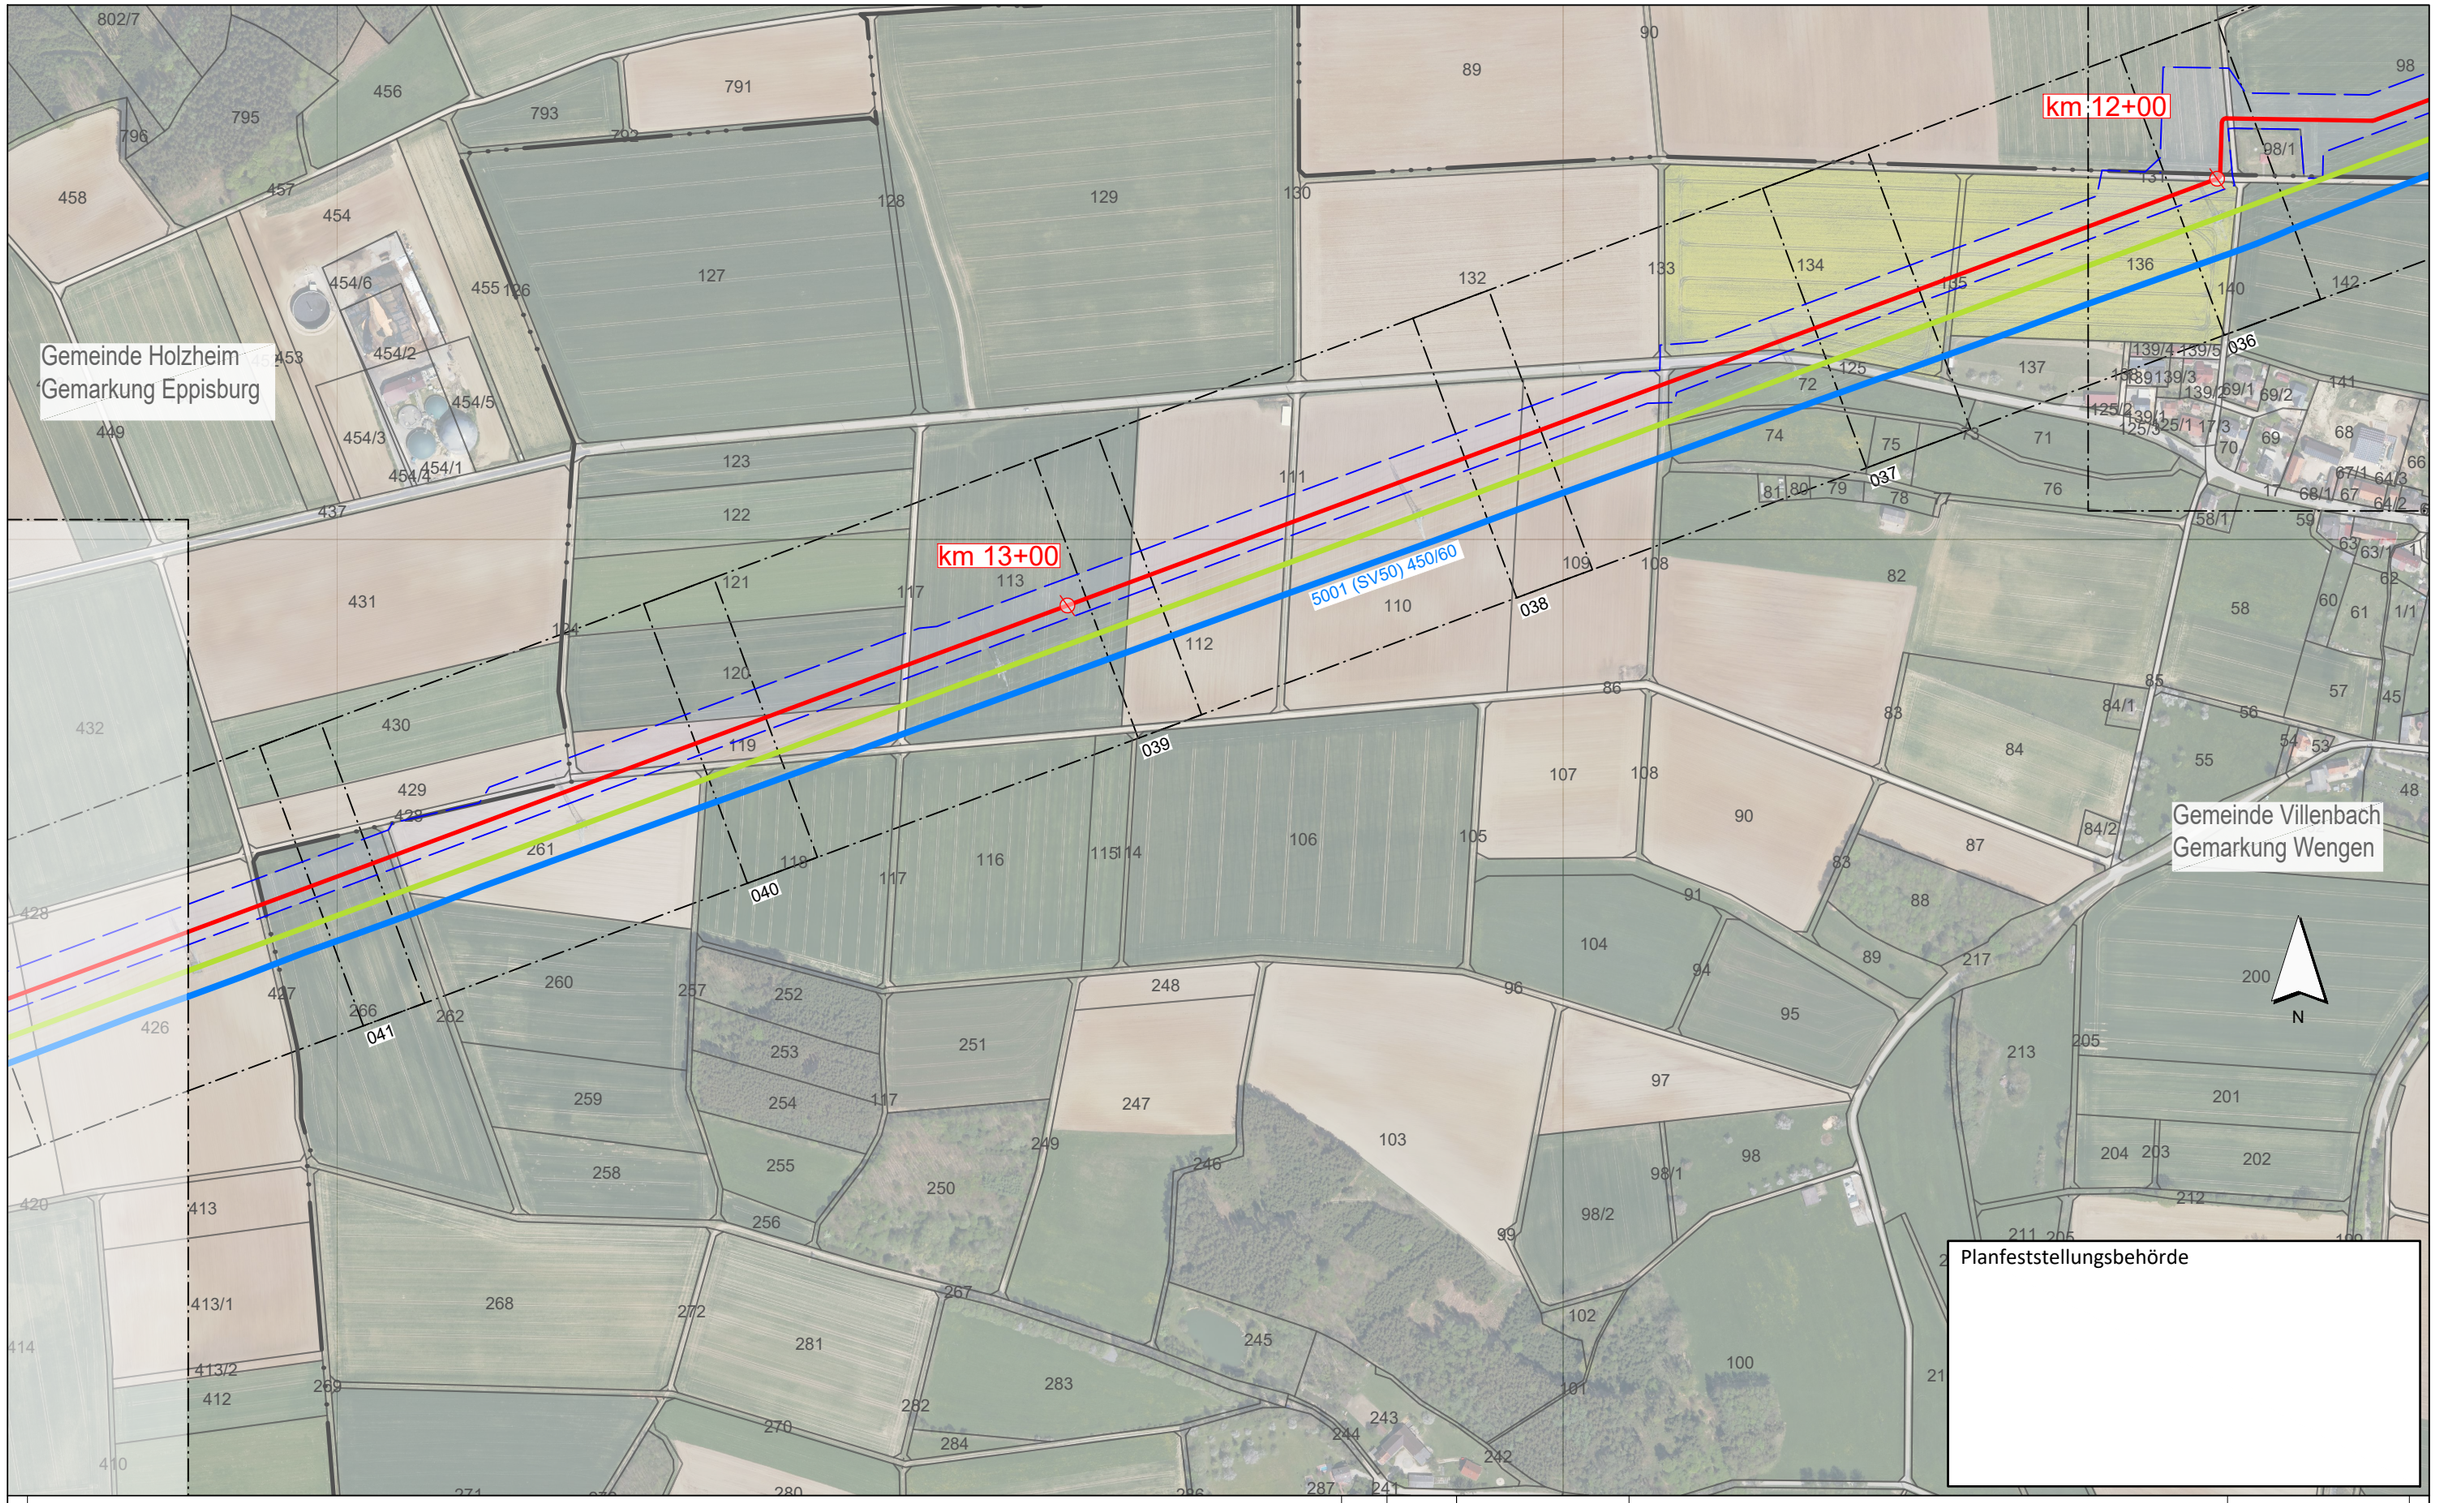

Planfeststellungsbehörde

Legende (themenbezogene Auswahl zum vorliegenden Plan; weitere Verwendungen gemäß Symbol-/ Zeichenverzeichnis):

- Blattschnitte M 1:1.000 mit Blattnummer — 046
- Gemarkung
- Flurstücks-Grenze
- Bestand Gas bayernets
- Bestand Strom (Freileitungen 110 kV, 380 kV)
- Gastransportleitung geplant
- Kilometrierung — km 00+00
- Arbeitsstreifen

Anschluss-Blatt-Nr.: 9

Anschluss-Blatt-Nr.: 7

Rev.	Datum	Änderung

Geplante Gastransportleitung AUGUSTA von Wertingen nach Kötz
Planunterlagen zum Planfeststellungsverfahren (PF-V)

Luftbildlagepläne DOP20
mit Blattschnitten 1:1.000

Leitung 5100 (WK51)
DN 700 MOP 100
Schutzstreifen 10 m

Weishaupt Planungen GmbH
Planung und Bauüberwachung


im Auftrag der bayernets energie transport systeme

Bundesland: Bayern | Regierungsbezirk: Schwaben | Landkreise: Dillingen a.d.Donau

	Datum	Name	Format	Maßstab	Revision
Erstellt	02.05.2023	Martin; Hahn / WPG	DIN A3	1 : 5.000	0
Geprüft	05.05.2023	Thiele / WPG	Planname		Blatt-Nr.
Freigegeben	05.05.2023	Ambs / bn	WK5100_GP_TP_LLG_		008

Geobasisdaten: Bayerische Vermessungsverwaltung

WK5100_GP_TP_LLG_5K_Rev3-230505-WPG.dwg

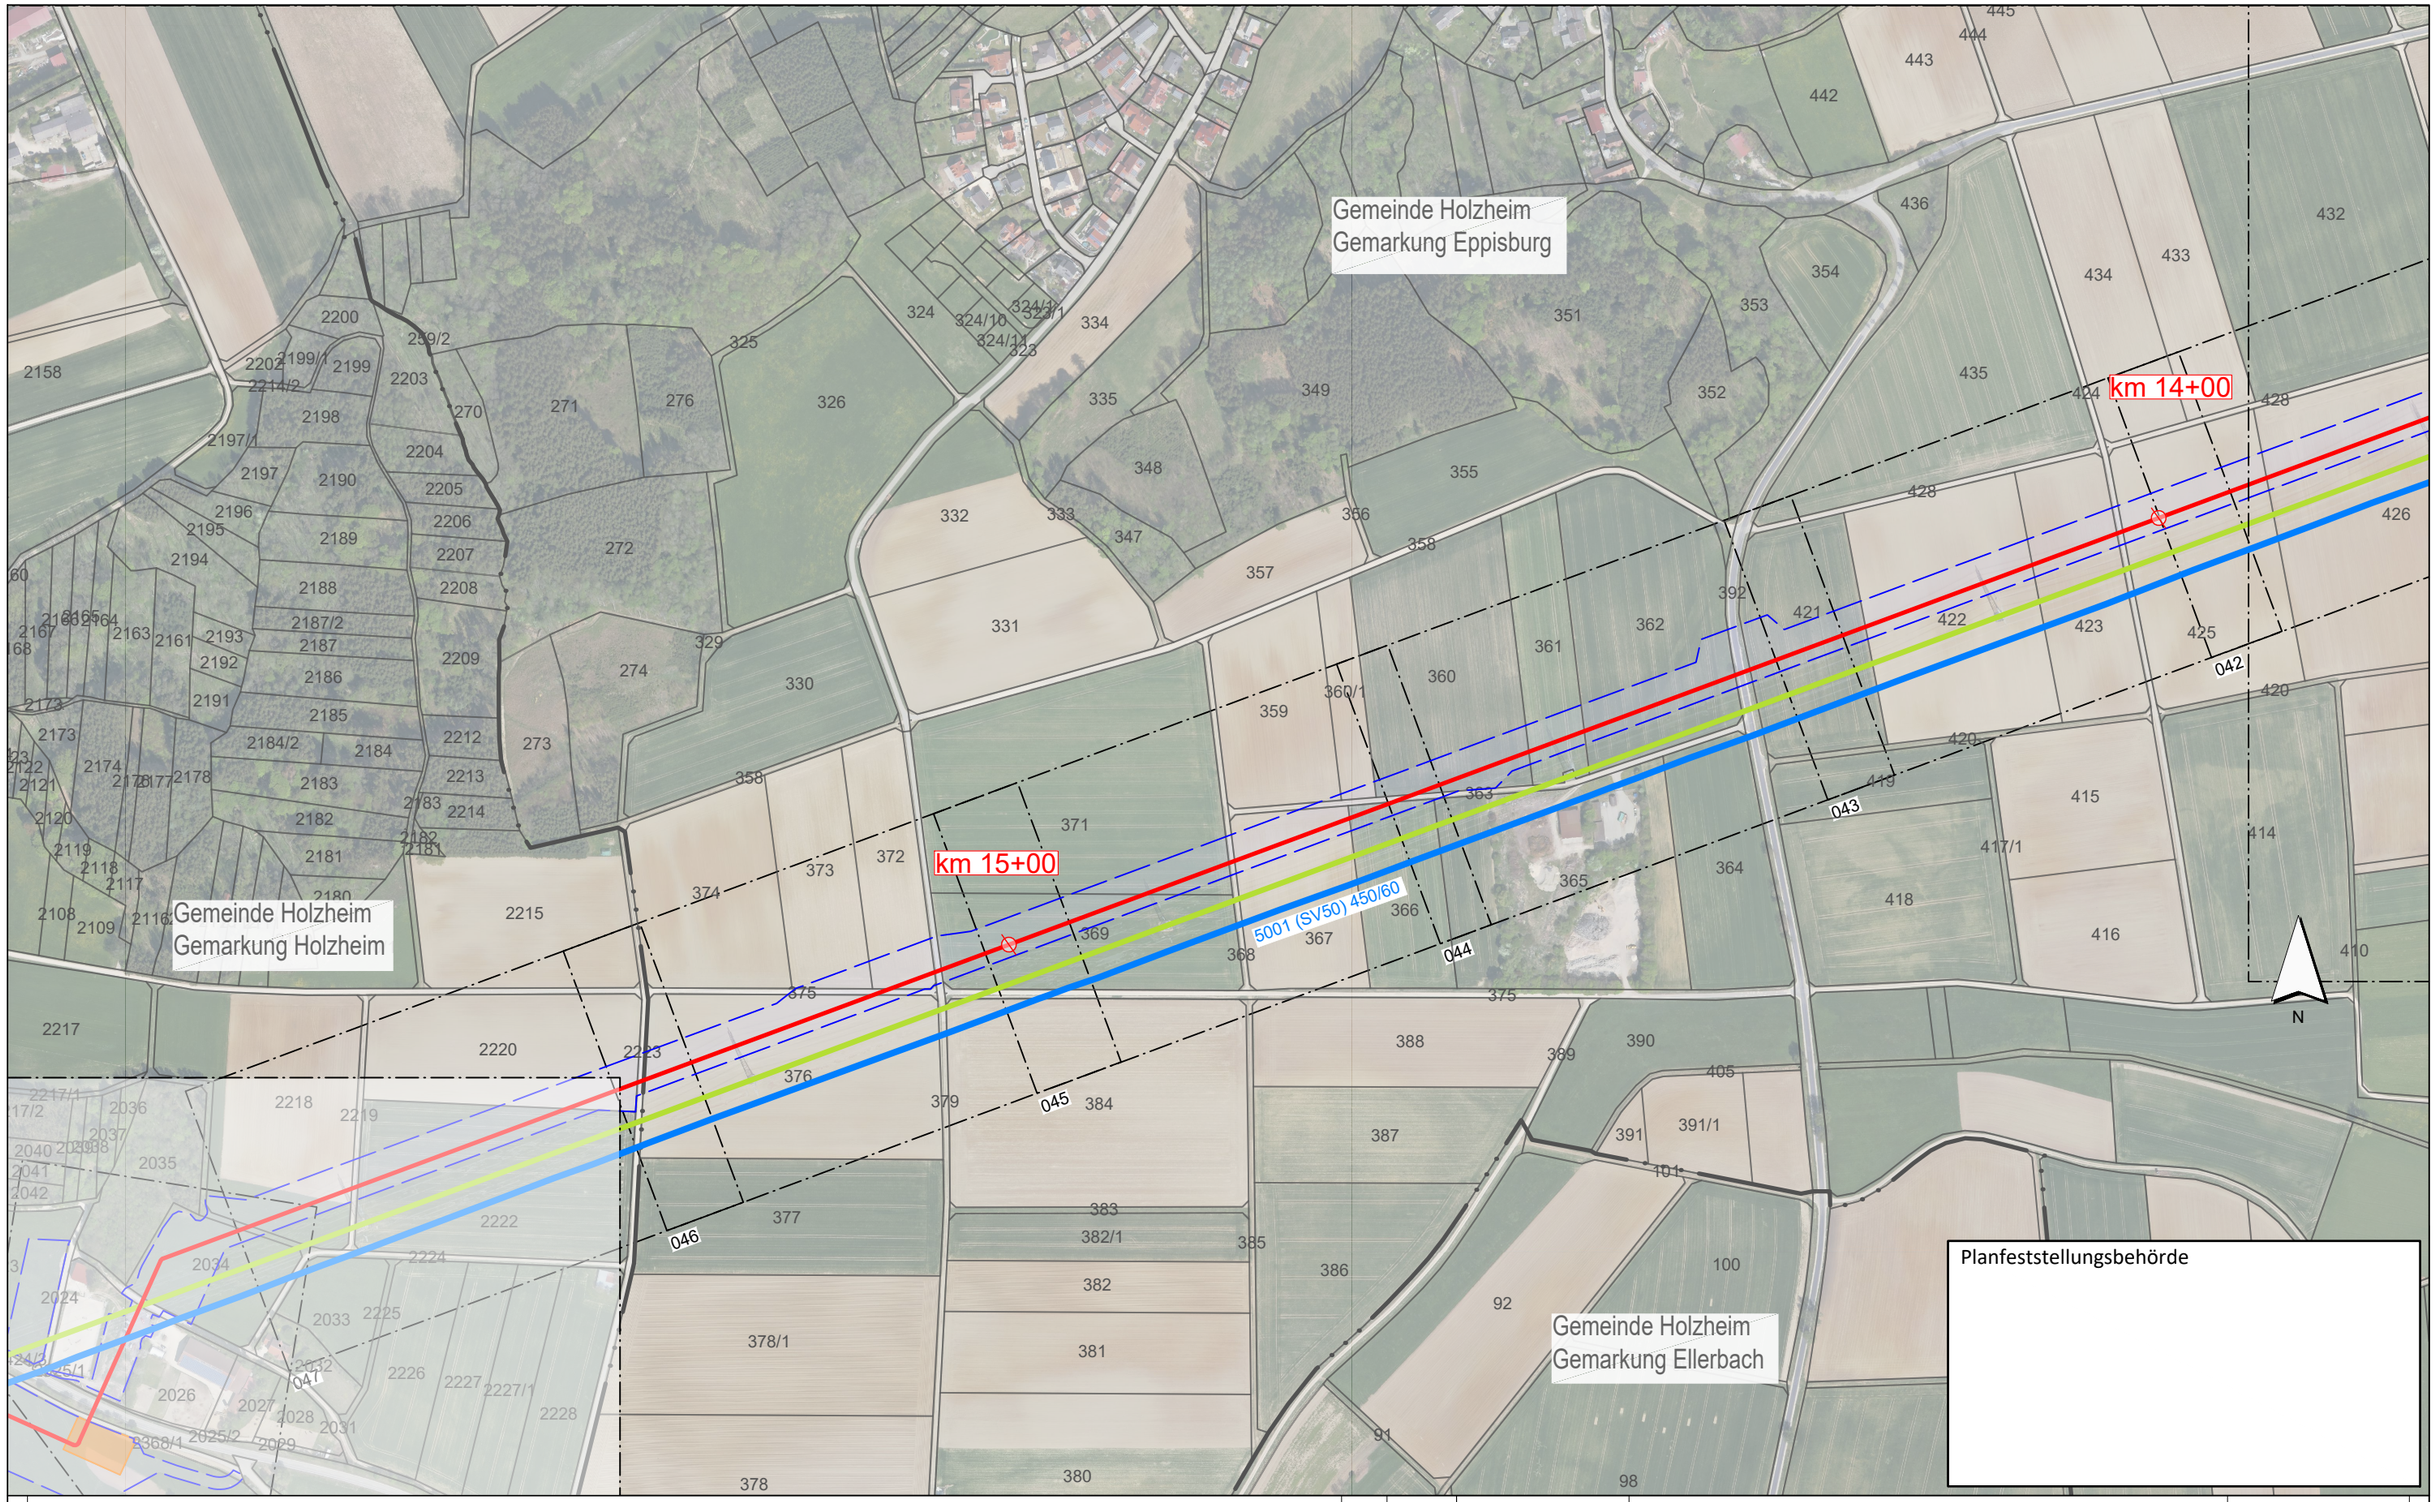

Legende (themenbezogene Auswahl zum vorliegenden Plan; weitere Verwendungen gemäß Symbol-/ Zeichenverzeichnis):

- Blattschnitte M 1:1.000 mit Blattnummer — 046
- Gemarkung
- Flurstücks-Grenze
- Bestand Gas bayernets
- Bestand Strom (Freileitungen 110 kV, 380 kV)
- Gastransportleitung geplant
- Kilometrierung — km 00+00
- Arbeitsstreifen

0 50 100 150 200 250 Meter

Anschluss-Blatt-Nr.: 10

Anschluss-Blatt-Nr.: 8

Rev.	Datum	Änderung

Geplante Gastransportleitung AUGUSTA von Wertingen nach Kötz
Planunterlagen zum Planfeststellungsverfahren (PF-V)

Luftbildlagepläne DOP20
mit Blattschnitten 1:1.000

Leitung 5100 (WK51)
DN 700 MOP 100
Schutzstreifen 10 m

Weishaupt Planungen GmbH
Planung und Bauüberwachung


im Auftrag der bayernets energie transport systeme

Bundesland: Bayern | Regierungsbezirk: Schwaben | Landkreise: Dillingen a.d.Donau

	Datum	Name	Format	Maßstab	Revision
Erstellt	02.05.2023	Martin; Hahn / WPG	DIN A3	1 : 5.000	0
Geprüft	05.05.2023	Thiele / WPG	Planname		Blatt-Nr.
Freigegeben	05.05.2023	Ambs / bn	WK5100_GP_TP_LLG_		009

Geobasisdaten: Bayerische Vermessungsverwaltung

WK5100_GP_TP_LLG_5K_Rev3-230505-WPG.dwg

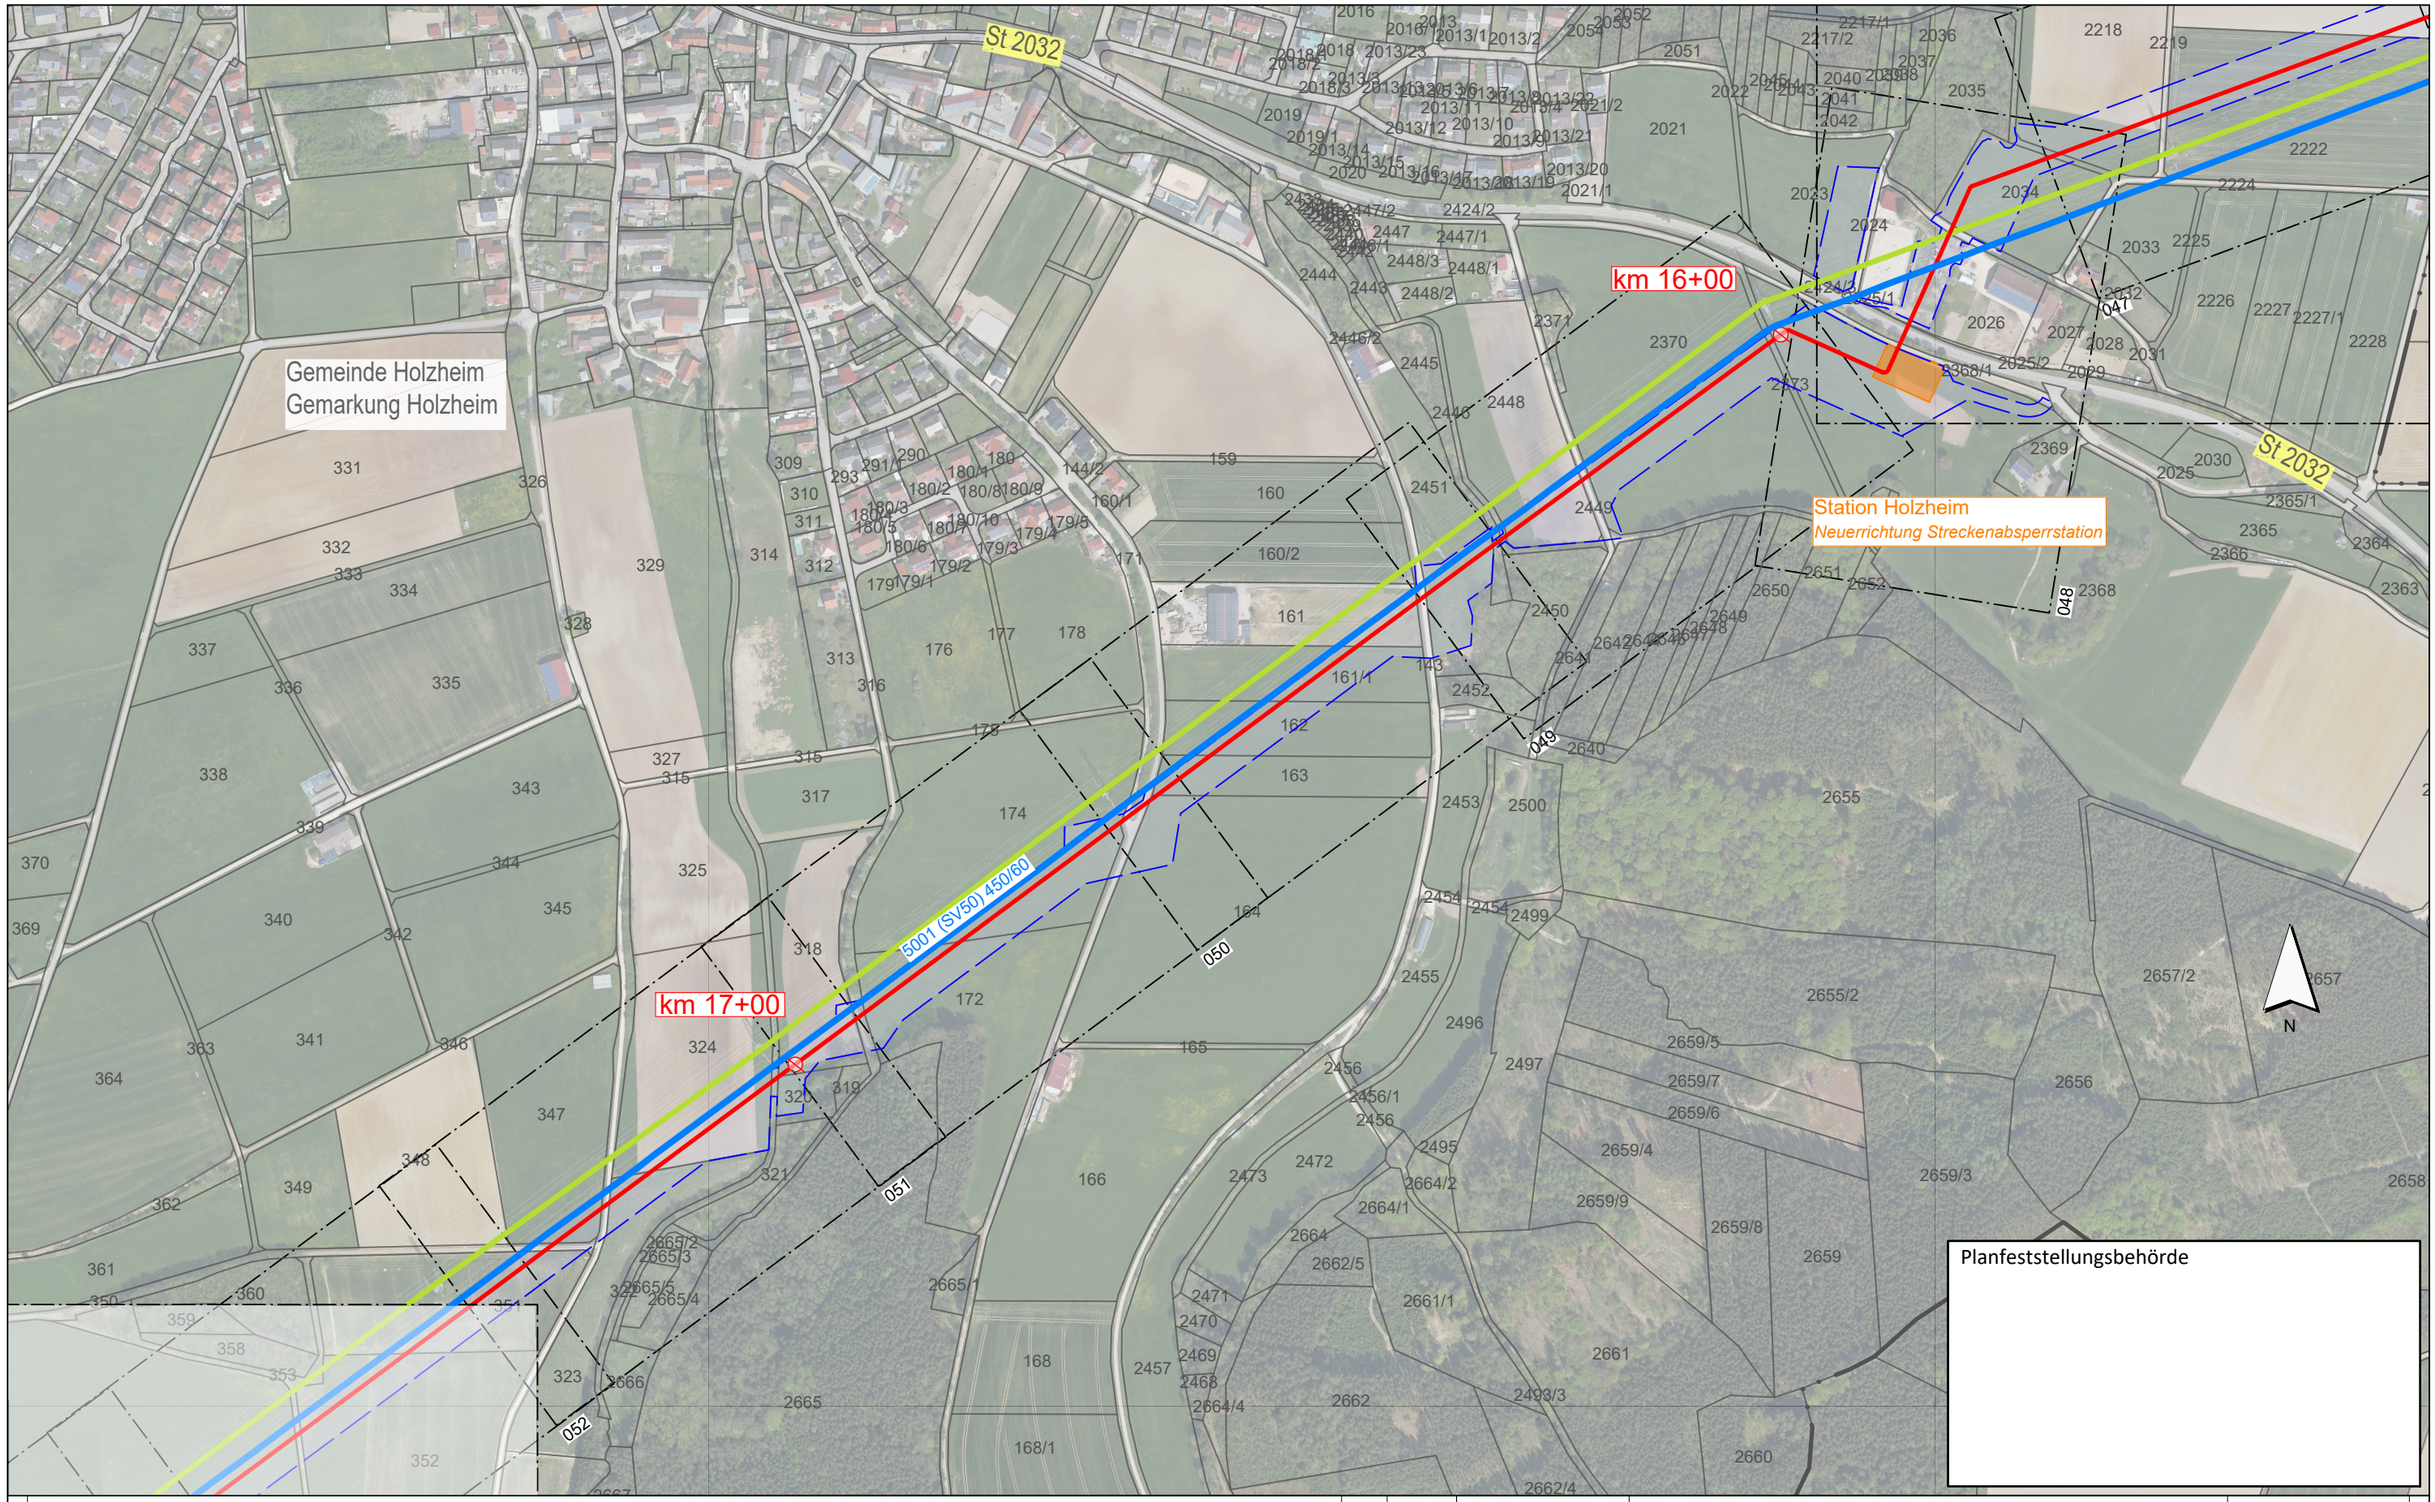

Legende (themenbezogene Auswahl zum vorliegenden Plan; weitere Verwendungen gemäß Symbol-/ Zeichenverzeichnis):

- Blattschnitte M 1:1.000 mit Blattnummer — 046
- Gemarkung
- Flurstücks-Grenze
- Bestand Gas bayernets
- Bestand Strom (Freileitungen 110 kV, 380 kV)
- Gastransportleitung geplant
- Kilometrierung — km 00+00
- Arbeitsstreifen

0 50 100 150 200 250 Meter

Anschluss-Blatt-Nr.: 11

Anschluss-Blatt-Nr.: 9

Rev.	Datum	Änderung

Geplante Gastransportleitung AUGUSTA von Wertingen nach Kötz
Planunterlagen zum Planfeststellungsverfahren (PF-V)

Luftbildlagepläne DOP20
mit Blattschnitten 1:1.000

Leitung 5100 (WK51)
DN 700 MOP 100
Schutzstreifen 10 m

Weishaupt Planungen GmbH
Planung und Bauüberwachung

im Auftrag der bayernets energie transport systeme

Bundesland: Bayern | Regierungsbezirk: Schwaben | Landkreise: Dillingen a.d.Donau

	Datum	Name	Format	Maßstab	Revision
Erstellt	02.05.2023	Martin; Hahn / WPG	DIN A3	1 : 5.000	0
Geprüft	05.05.2023	Thiele / WPG	Planname		Blatt-Nr.
Freigegeben	05.05.2023	Ambs / bn	WK5100_GP_TP_LLG_		010

Geobasisdaten: Bayerische Vermessungsverwaltung

WK5100_GP_TP_LLG_5K_Rev3-230505-WPG.dwg

Gemeinde Holzheim
Gemarkung Altenbaindt

Gemeinde Holzheim
Gemarkung Weisingen

Gemeinde Holzheim
Gemarkung Holzheim

Gemeinde Glött
Gemarkung Glött

DLG 24

km 18+00

km 19+00

5001 (SV50) 450/60

N

Planfeststellungsbehörde

Legende (themenbezogene Auswahl zum vorliegenden Plan; weitere Verwendungen gemäß Symbol-/ Zeichenverzeichnis):

- Blattschnitte M 1:1.000 mit Blattnummer — 046
- Gemarkung
- Flurstücks-Grenze
- Bestand Gas bayernets
- Bestand Strom (Freileitungen 110 kV, 380 kV)
- Gastransportleitung geplant
- Kilometrierung — km 00+00
- Arbeitsstreifen

0 50 100 150 200 250 Meter

Anschluss-Blatt-Nr.: 12

Anschluss-Blatt-Nr.: 10

Rev.	Datum	Änderung

Geplante Gastransportleitung AUGUSTA von Wertingen nach Kötz
Planunterlagen zum Planfeststellungsverfahren (PF-V)

Luftbildlagepläne DOP20
mit Blattschnitten 1:1.000

Leitung 5100 (WK51)
DN 700 MOP 100
Schutzstreifen 10 m


Weishaupt Planungen GmbH
Planung und Bauüberwachung

im Auftrag der bayernets energie transport systeme

Bundesland: Bayern	Regierungsbezirk: Schwaben	Landkreise: Dillingen a.d.Donau			
	Datum	Name	Format	Maßstab	Revision
Erstellt	02.05.2023	Martin; Hahn / WPG	DIN A3	1 : 5.000	0
Geprüft	05.05.2023	Thiele / WPG	Planname		Blatt-Nr.
Freigegeben	05.05.2023	Ambs / bn	WK5100_GP_TP_LLG		011

Geobasisdaten: Bayerische Vermessungsverwaltung

WK5100_GP_TP_LLG_5K_Rev3-230505-WPG.dwg

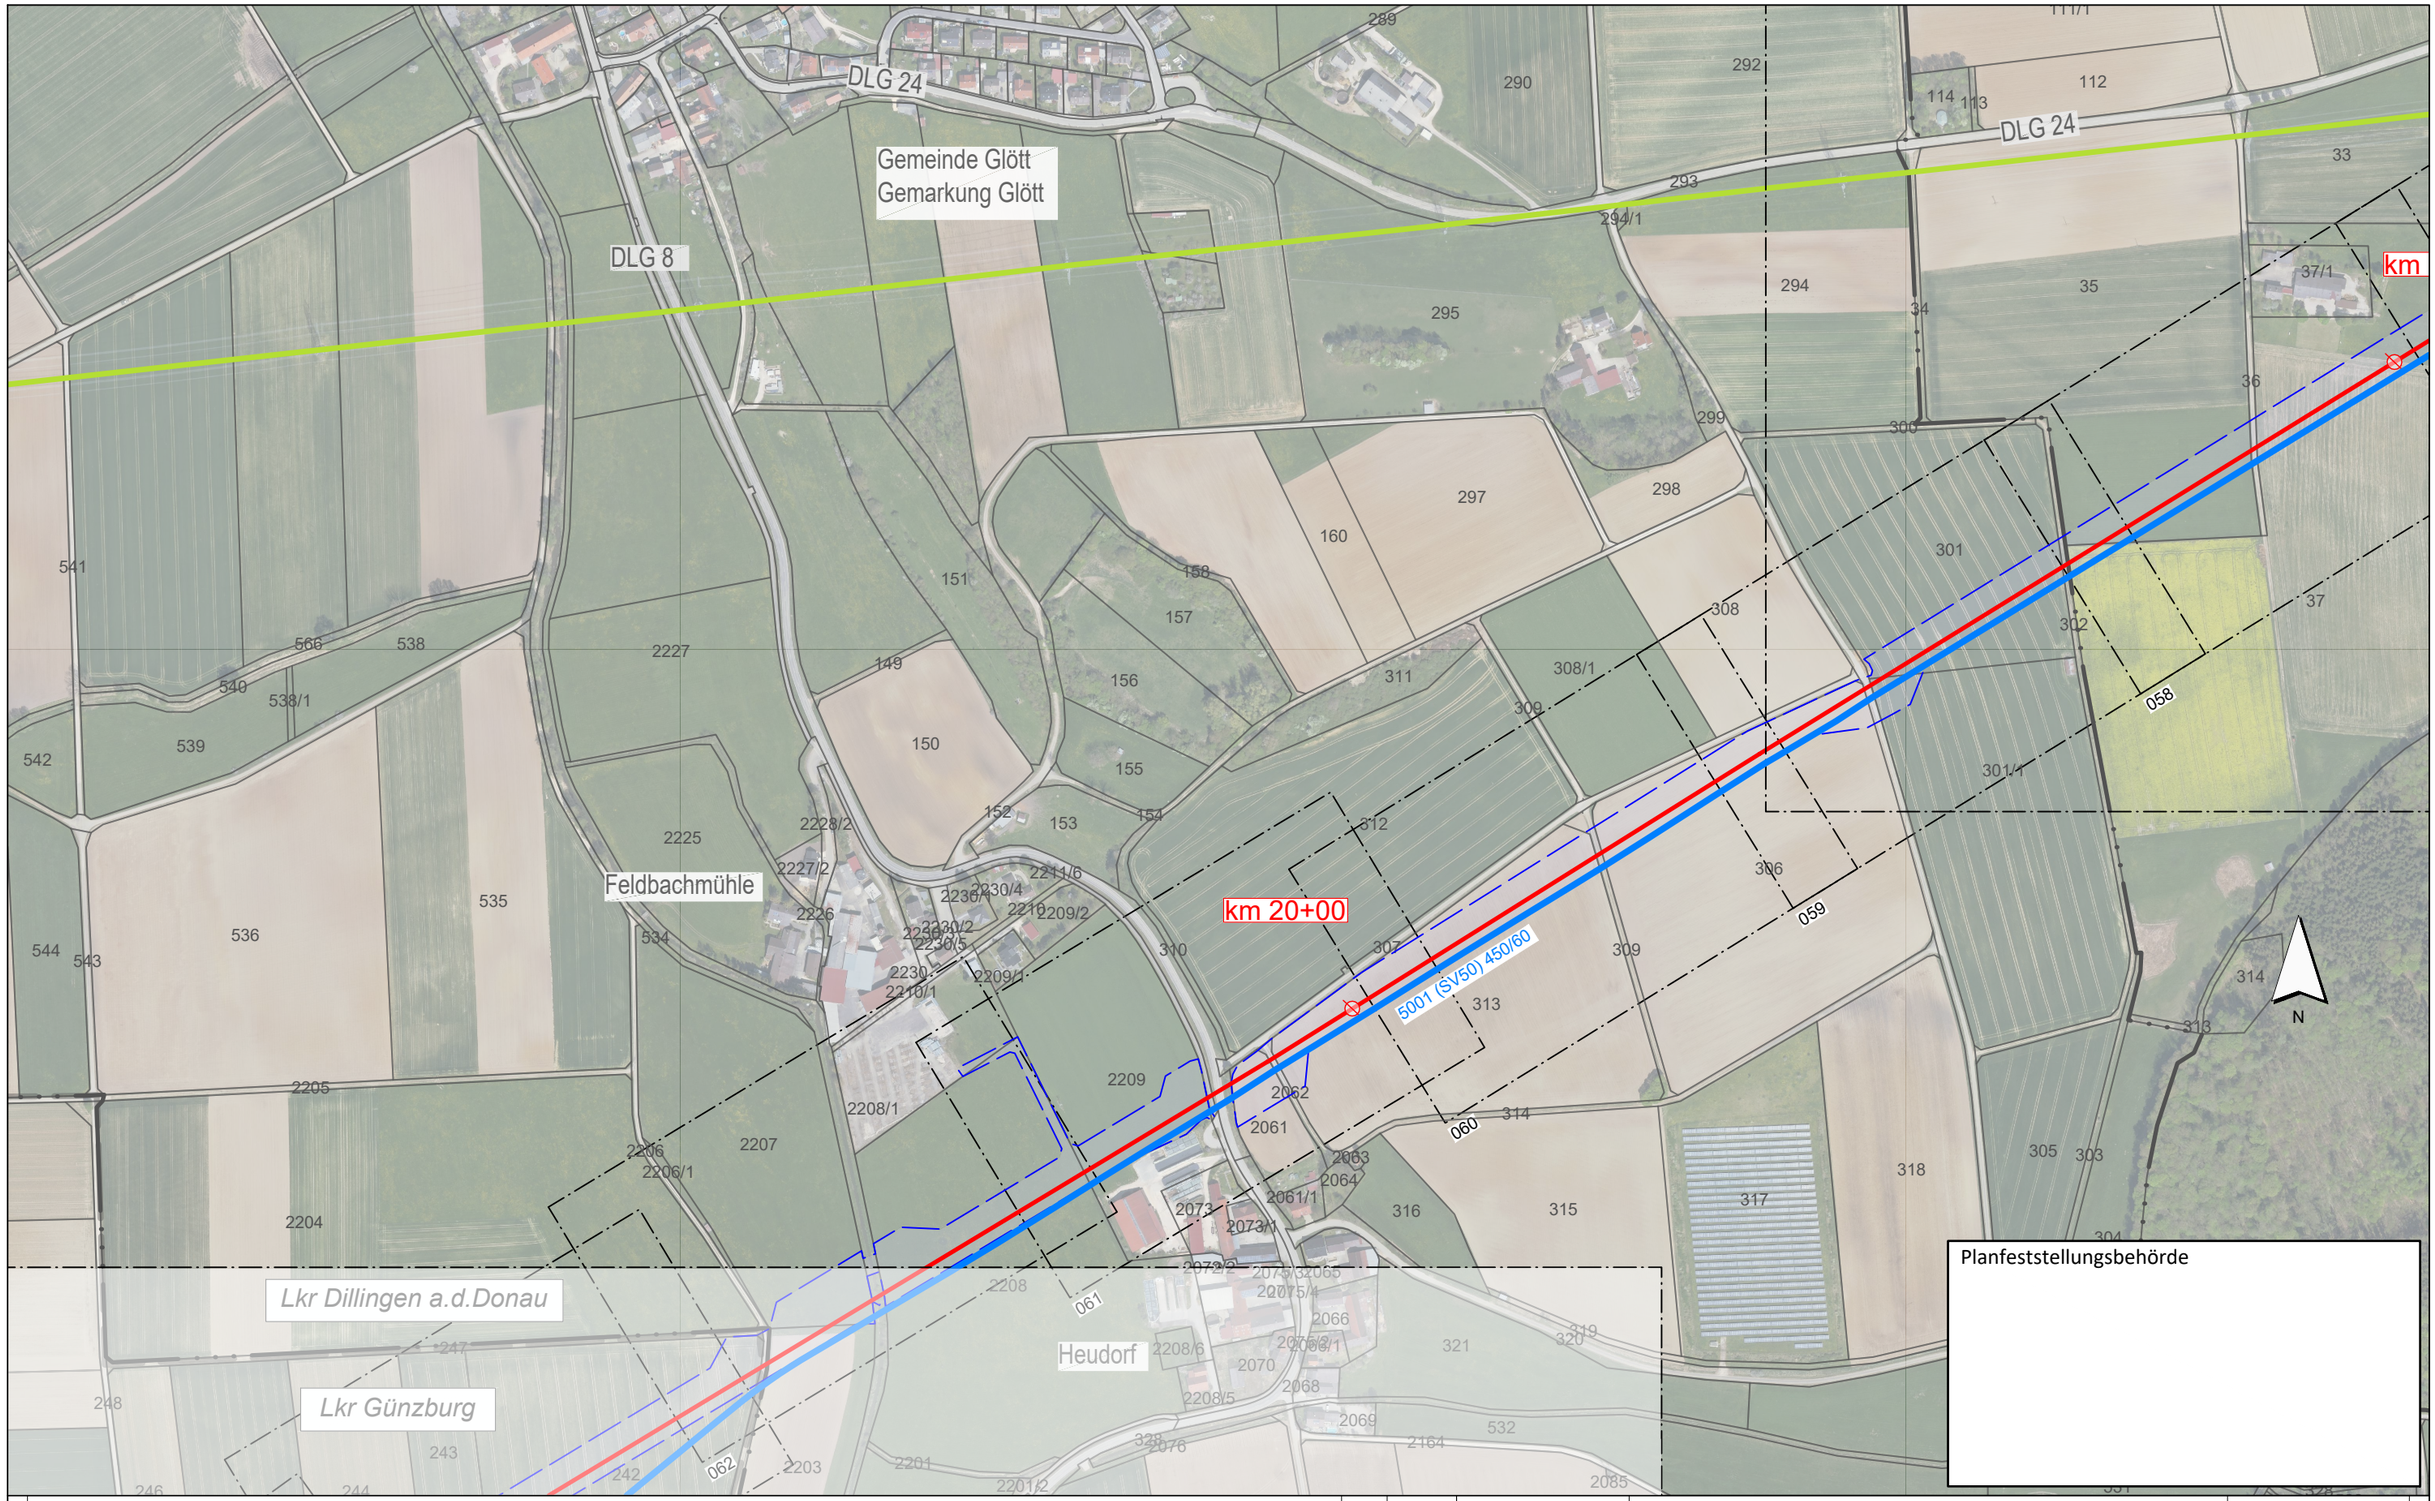

Legende (themenbezogene Auswahl zum vorliegenden Plan; weitere Verwendungen gemäß Symbol-/ Zeichenverzeichnis):

- Blattschnitte M 1:1.000 mit Blattnummer — 046
- Gemarkung
- Flurstücks-Grenze
- Bestand Gas bayernets
- Bestand Strom (Freileitungen 110 kV, 380 kV)
- Gastransportleitung geplant
- Kilometrierung — km 00+00
- Arbeitsstreifen

0 50 100 150 200 250 Meter

Anschluss-Blatt-Nr.: 13

Anschluss-Blatt-Nr.: 11

Rev.	Datum	Änderung

Geplante Gastransportleitung AUGUSTA von Wertingen nach Kötz
Planunterlagen zum Planfeststellungsverfahren (PF-V)

Luftbildlagepläne DOP20
mit Blattschnitten 1:1.000

Leitung 5100 (WK51)
DN 700 MOP 100
Schutzstreifen 10 m

Weishaupt Planungen GmbH
Planung und Bauüberwachung


im Auftrag der bayernets
energie transport systeme

Bundesland: Bayern | Regierungsbezirk: Schwaben | Landkreise: Dillingen a.d.Donau, Günzburg

	Datum	Name	Format	Maßstab	Revision
Erstellt	02.05.2023	Martin; Hahn / WPG	DIN A3	1 : 5.000	0
Geprüft	05.05.2023	Thiele / WPG	Planname		Blatt-Nr.
Freigegeben	05.05.2023	Ambs / bn	WK5100_GP_TP_LLG_		012

Geobasisdaten: Bayerische Vermessungsverwaltung

WK5100_GP_TP_LLG_5K_Rev3-230505-WPG.dwg

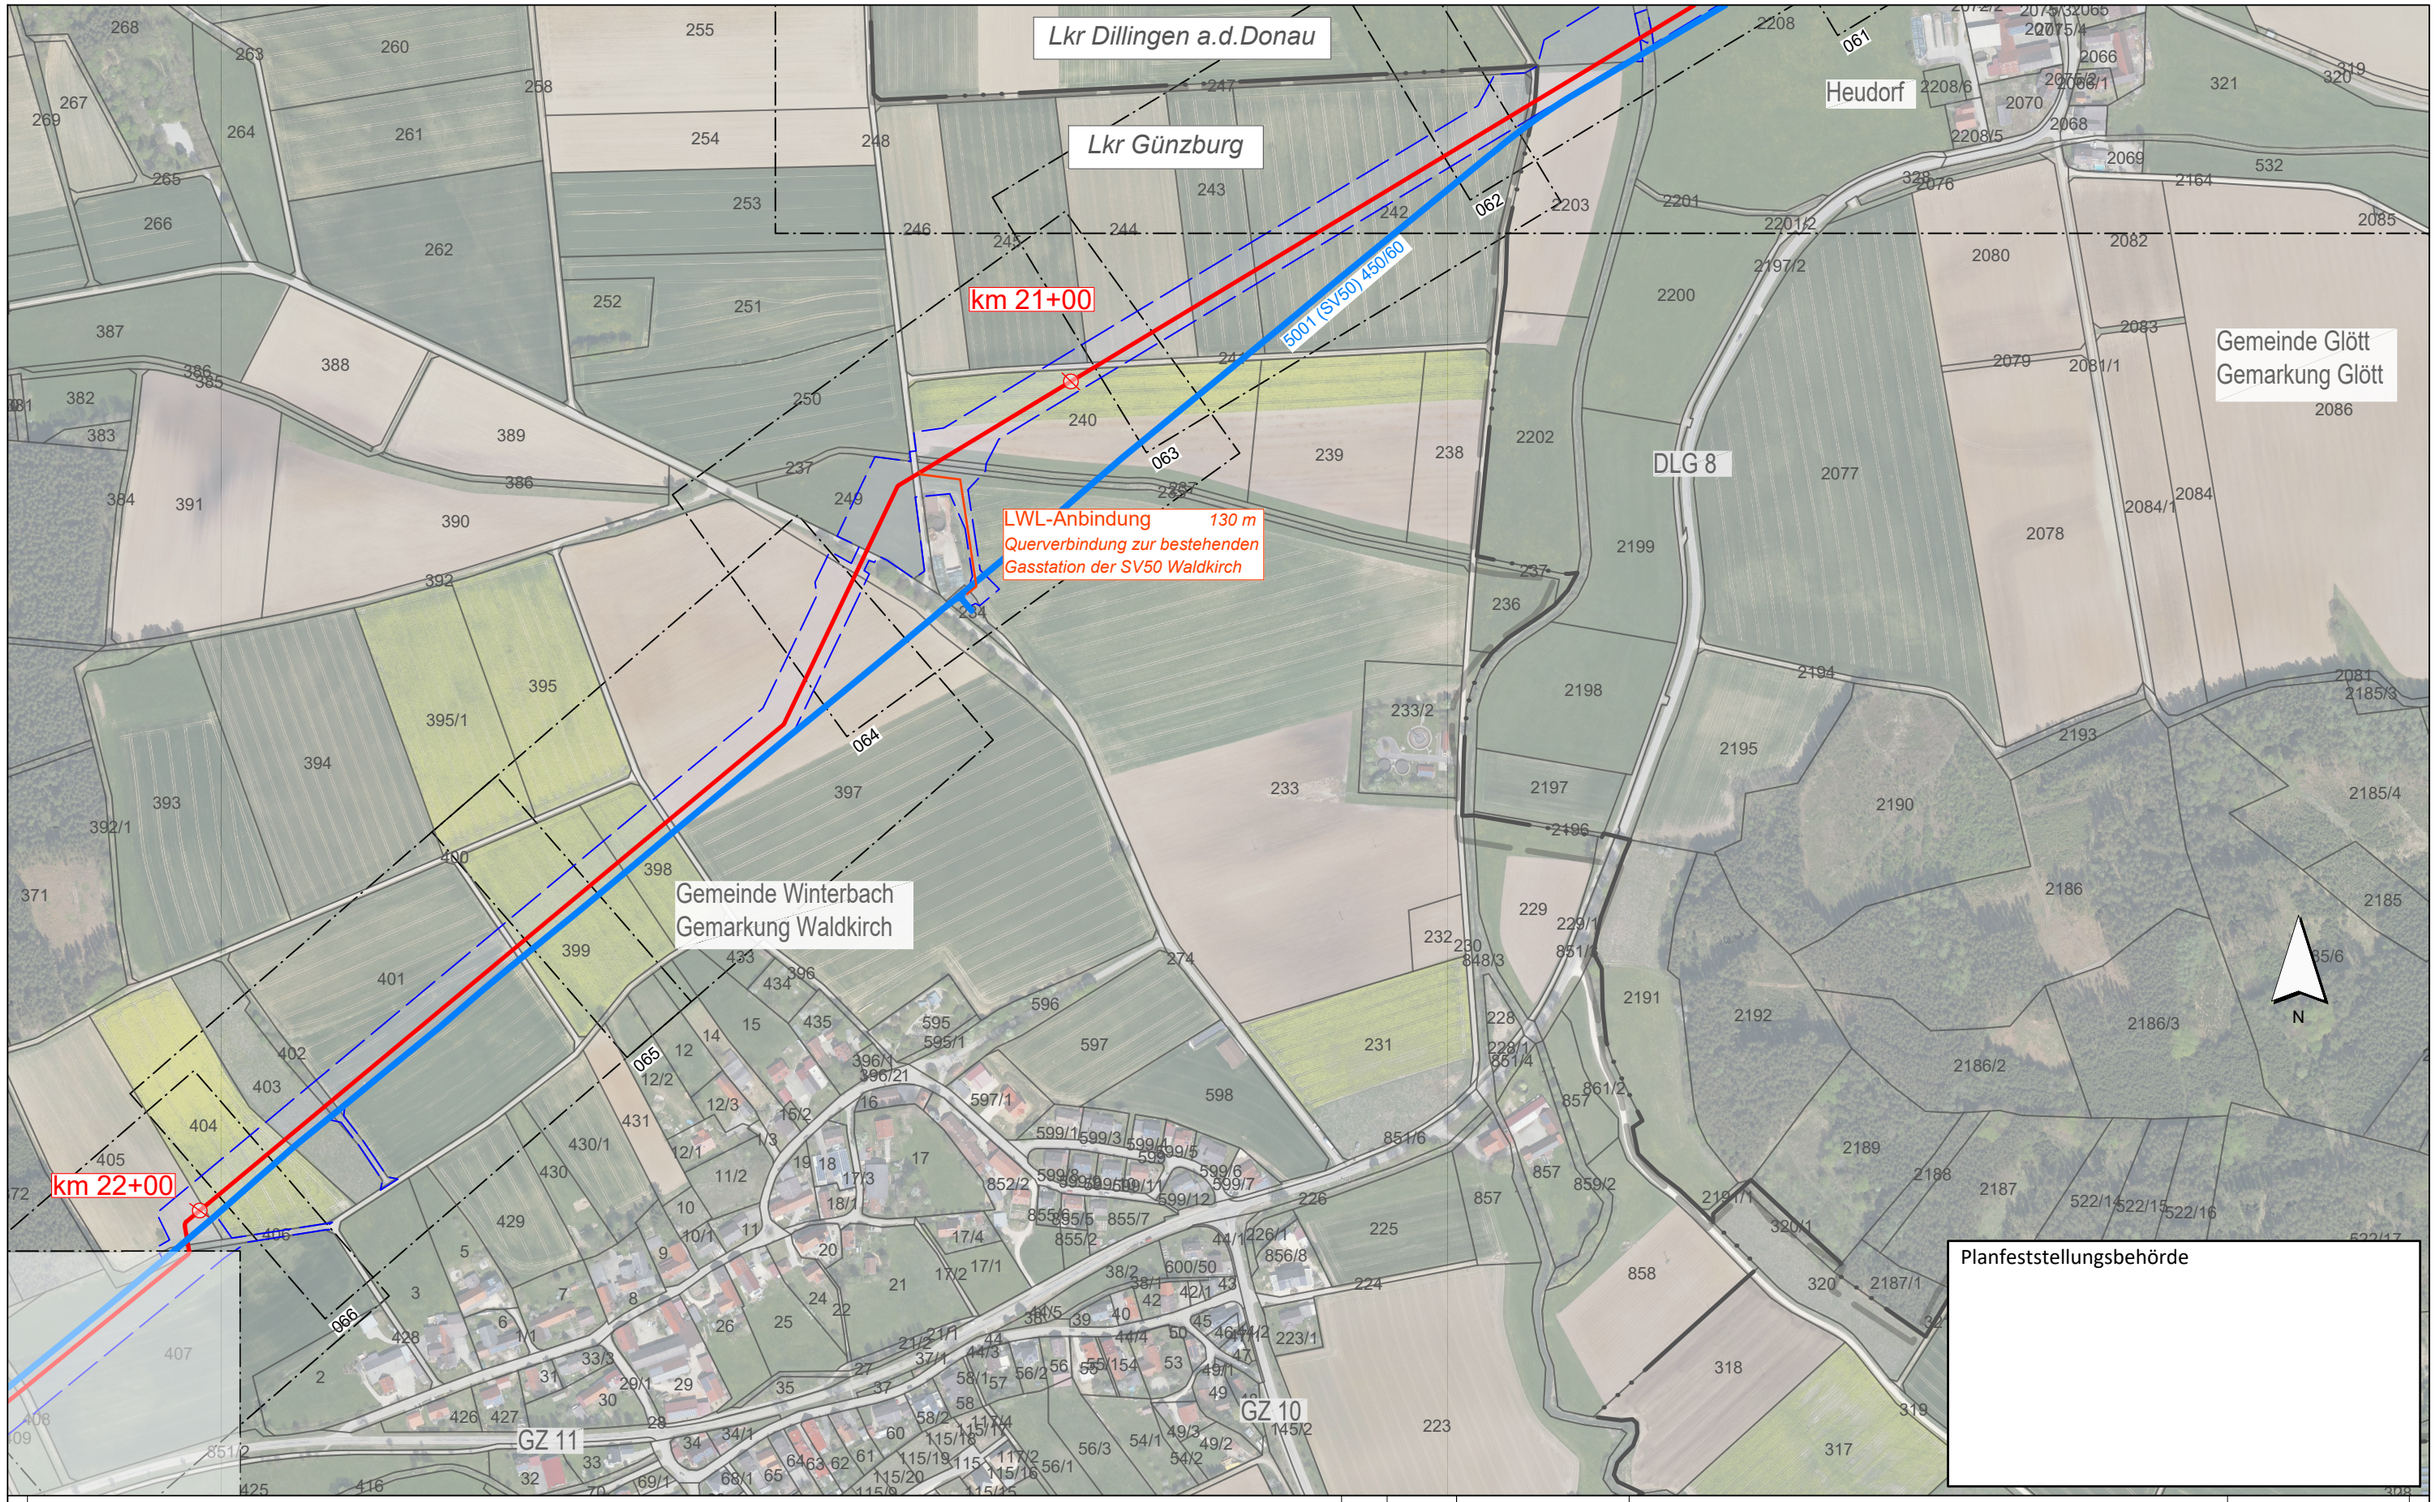

Planfeststellungsbehörde

Legende (themenbezogene Auswahl zum vorliegenden Plan; weitere Verwendungen gemäß Symbol-/ Zeichenverzeichnis):

- Blattschnitte M 1:1.000 mit Blattnummer — 046
- Gemarkung
- Flurstücks-Grenze
- Bestand Gas bayernets
- Bestand Strom (Freileitungen 110 kV, 380 kV)
- Gastransportleitung geplant
- Kilometrierung — km 00+00
- Arbeitsstreifen

0 50 100 150 200 250 Meter

Anschluss-Blatt-Nr.: 14

Anschluss-Blatt-Nr.: 12

Rev.	Datum	Änderung

Geplante Gastransportleitung AUGUSTA von Wertingen nach Kötz
Planunterlagen zum Planfeststellungsverfahren (PF-V)

Luftbildlagepläne DOP20
mit Blattschnitten 1:1.000

Leitung 5100 (WK51)
DN 700 MOP 100
Schutzstreifen 10 m

Weishaupt Planungen GmbH
Planung und Bauüberwachung


im Auftrag der bayernets energie transport systeme

Bundesland: Bayern | Regierungsbezirk: Schwaben | Landkreise: Dillingen a.d.Donau, Günzburg

	Datum	Name	Format	Maßstab	Revision
Erstellt	02.05.2023	Martin; Hahn / WPG	DIN A3	1 : 5.000	0
Geprüft	05.05.2023	Thiele / WPG	Planname		Blatt-Nr.
Freigegeben	05.05.2023	Ambs / bn	WK5100_GP_TP_LLG_		013

Geobasisdaten: Bayerische Vermessungsverwaltung

WK5100_GP_TP_LLG_5K_Rev3-230505-WPG.dwg

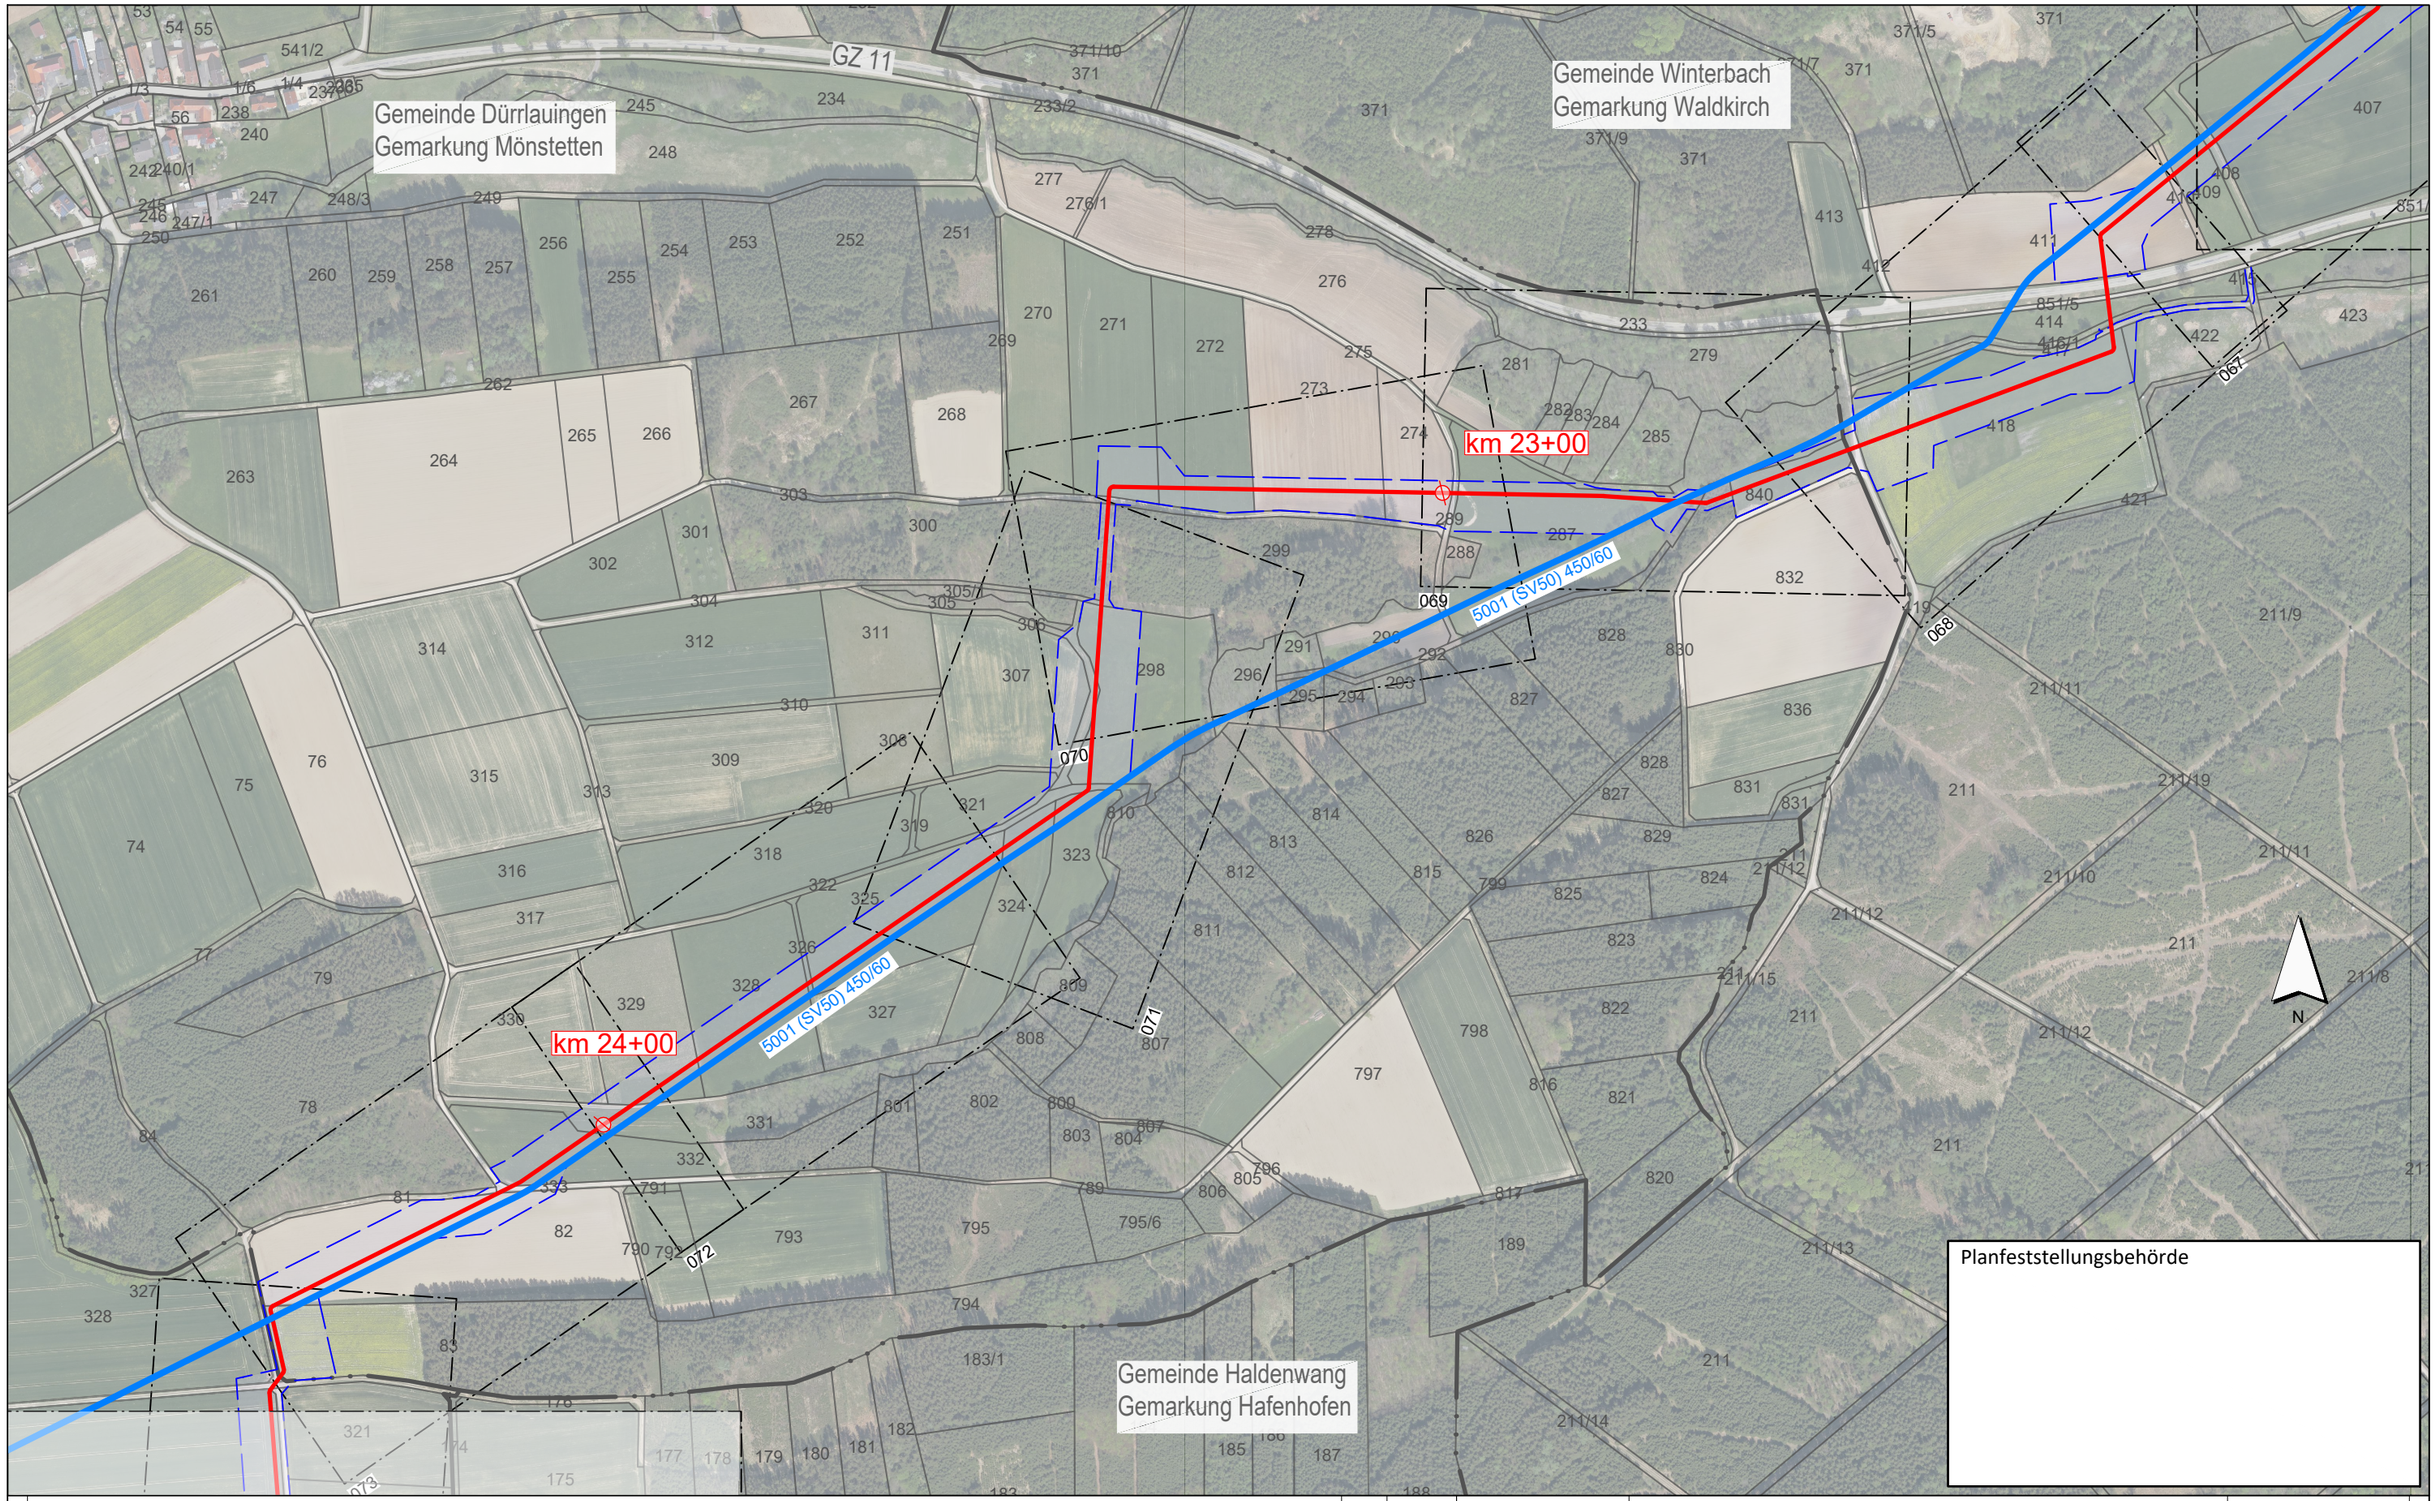

Legende (themenbezogene Auswahl zum vorliegenden Plan; weitere Verwendungen gemäß Symbol-/ Zeichenverzeichnis):

- Blattschnitte M 1:1.000 mit Blattnummer — 046
- Gemarkung
- Flurstücks-Grenze
- Bestand Gas bayernets
- Bestand Strom (Freileitungen 110 kV, 380 kV)
- Gastransportleitung geplant
- Kilometrierung — km 00+00
- Arbeitsstreifen

0 50 100 150 200 250 Meter

Anschluss-Blatt-Nr.: 15

Anschluss-Blatt-Nr.: 13

Rev.	Datum	Änderung

Geplante Gastransportleitung AUGUSTA von Wertingen nach Kötz
Planunterlagen zum Planfeststellungsverfahren (PF-V)

Luftbildlagepläne DOP20
mit Blattschnitten 1:1.000

Leitung 5100 (WK51)
DN 700 MOP 100
Schutzstreifen 10 m

Weishaupt Planungen GmbH
Planung und Bauüberwachung

im Auftrag der bayernets energie für transport-systeme

Bundesland: Bayern | Regierungsbezirk: Schwaben | Landkreise: Günzburg

	Datum	Name	Format	Maßstab	Revision
Erstellt	02.05.2023	Martin; Hahn / WPG	DIN A3	1 : 5.000	0
Geprüft	05.05.2023	Thiele / WPG	Planname		Blatt-Nr.
Freigegeben	05.05.2023	Ambs / bn	WK5100_GP_TP_LLG		014

Geobasisdaten: Bayerische Vermessungsverwaltung

WK5100_GP_TP_LLG_5K_Rev3-230505-WPG.dwg

Gemeinde Dürrlauingen
Gemarkung Dürrlauingen

GZ 11

5001 (SV50) 450/60

km 25+00

Station Dürrlauingen
Neuerrichtung Streckenabsperrstation

km 26+00

Gemeinde Haldenwang
Gemarkung Hafenhofen

N

Planfeststellungsbehörde

Anschluss-Blatt-Nr.: 16

Anschluss-Blatt-Nr.: 14

Legende (themenbezogene Auswahl zum vorliegenden Plan; weitere Verwendungen gemäß Symbol-/ Zeichenverzeichnis):

- Blattschnitte M 1:1.000 mit Blattnummer — 046
- Gemarkung
- Flurstücks-Grenze
- Bestand Gas bayernets
- Bestand Strom (Freileitungen 110 kV, 380 kV)
- Gastransportleitung geplant
- Kilometrierung — km 00+00
- Arbeitsstreifen

0 50 100 150 200 250 Meter

Rev.	Datum	Änderung

Geplante Gastransportleitung AUGUSTA von Wertingen nach Kötz
Planunterlagen zum Planfeststellungsverfahren (PF-V)

Luftbildlagepläne DOP20
mit Blattschnitten 1:1.000

Leitung 5100 (WK51)
DN 700 MOP 100
Schutzstreifen 10 m

Weishaupt Planungen GmbH
Planung und Bauüberwachung

im Auftrag der bayernets energie transport systeme

Bundesland: Bayern | Regierungsbezirk: Schwaben | Landkreise: Günzburg

	Datum	Name	Format	Maßstab	Revision
Erstellt	02.05.2023	Martin; Hahn / WPG	DIN A3	1 : 5.000	0
Geprüft	05.05.2023	Thiele / WPG	Planname		Blatt-Nr.
Freigegeben	05.05.2023	Ambs / bn	WK5100_GP_TP_LLG_		015

Geobasisdaten: Bayerische Vermessungsverwaltung

WK5100_GP_TP_LLG_5K_Rev3-230505-WPG.dwg

Gemeinde Dürrlauingen
Gemarkung Dürrlauingen

Gemeinde Dürrlauingen
Gemarkung Mindelaltheim

Gemeinde Haldenwang
Gemarkung Konzenberg

Gemeinde Dürrlauingen
Gemarkung Dürrlauingen

GZ 11

GZ 11

St 2025

St 2025

Mehrenstetten

km 27+00

km 28+00

5001 (SV50) 450/60

079

080

081

082

083

084

N

Planfeststellungsbehörde

Legende (themenbezogene Auswahl zum vorliegenden Plan; weitere Verwendungen gemäß Symbol-/ Zeichenverzeichnis):

- Blattschnitte M 1:1.000 mit Blattnummer — 046
- Gemarkung
- Flurstücks-Grenze
- Bestand Gas bayernets
- Bestand Strom (Freileitungen 110 kV, 380 kV)
- Gastransportleitung geplant
- Kilometrierung — km 00+00
- Arbeitsstreifen

0 50 100 150 200 250 Meter

Anschluss-Blatt-Nr.: 17

Anschluss-Blatt-Nr.: 15

Rev.	Datum	Änderung

Geplante Gastransportleitung AUGUSTA von Wertingen nach Kötz
Planunterlagen zum Planfeststellungsverfahren (PF-V)

Luftbildlagepläne DOP20
mit Blattschnitten 1:1.000

Leitung 5100 (WK51)
DN 700 MOP 100
Schutzstreifen 10 m

Weishaupt Planungen GmbH
Planung und Bauüberwachung


im Auftrag der bayernets

Bundesland: Bayern | Regierungsbezirk: Schwaben | Landkreise: Günzburg

	Datum	Name	Format	Maßstab	Revision
Erstellt	02.05.2023	Martin; Hahn / WPG	DIN A3	1 : 5.000	0
Geprüft	05.05.2023	Thiele / WPG	Planname		Blatt-Nr.
Freigegeben	05.05.2023	Ambs / bn	WK5100_GP_TP_LLG_		016

Geobasisdaten: Bayerische Vermessungsverwaltung

WK5100_GP_TP_LLG_5K_Rev3-230505-WPG.dwg

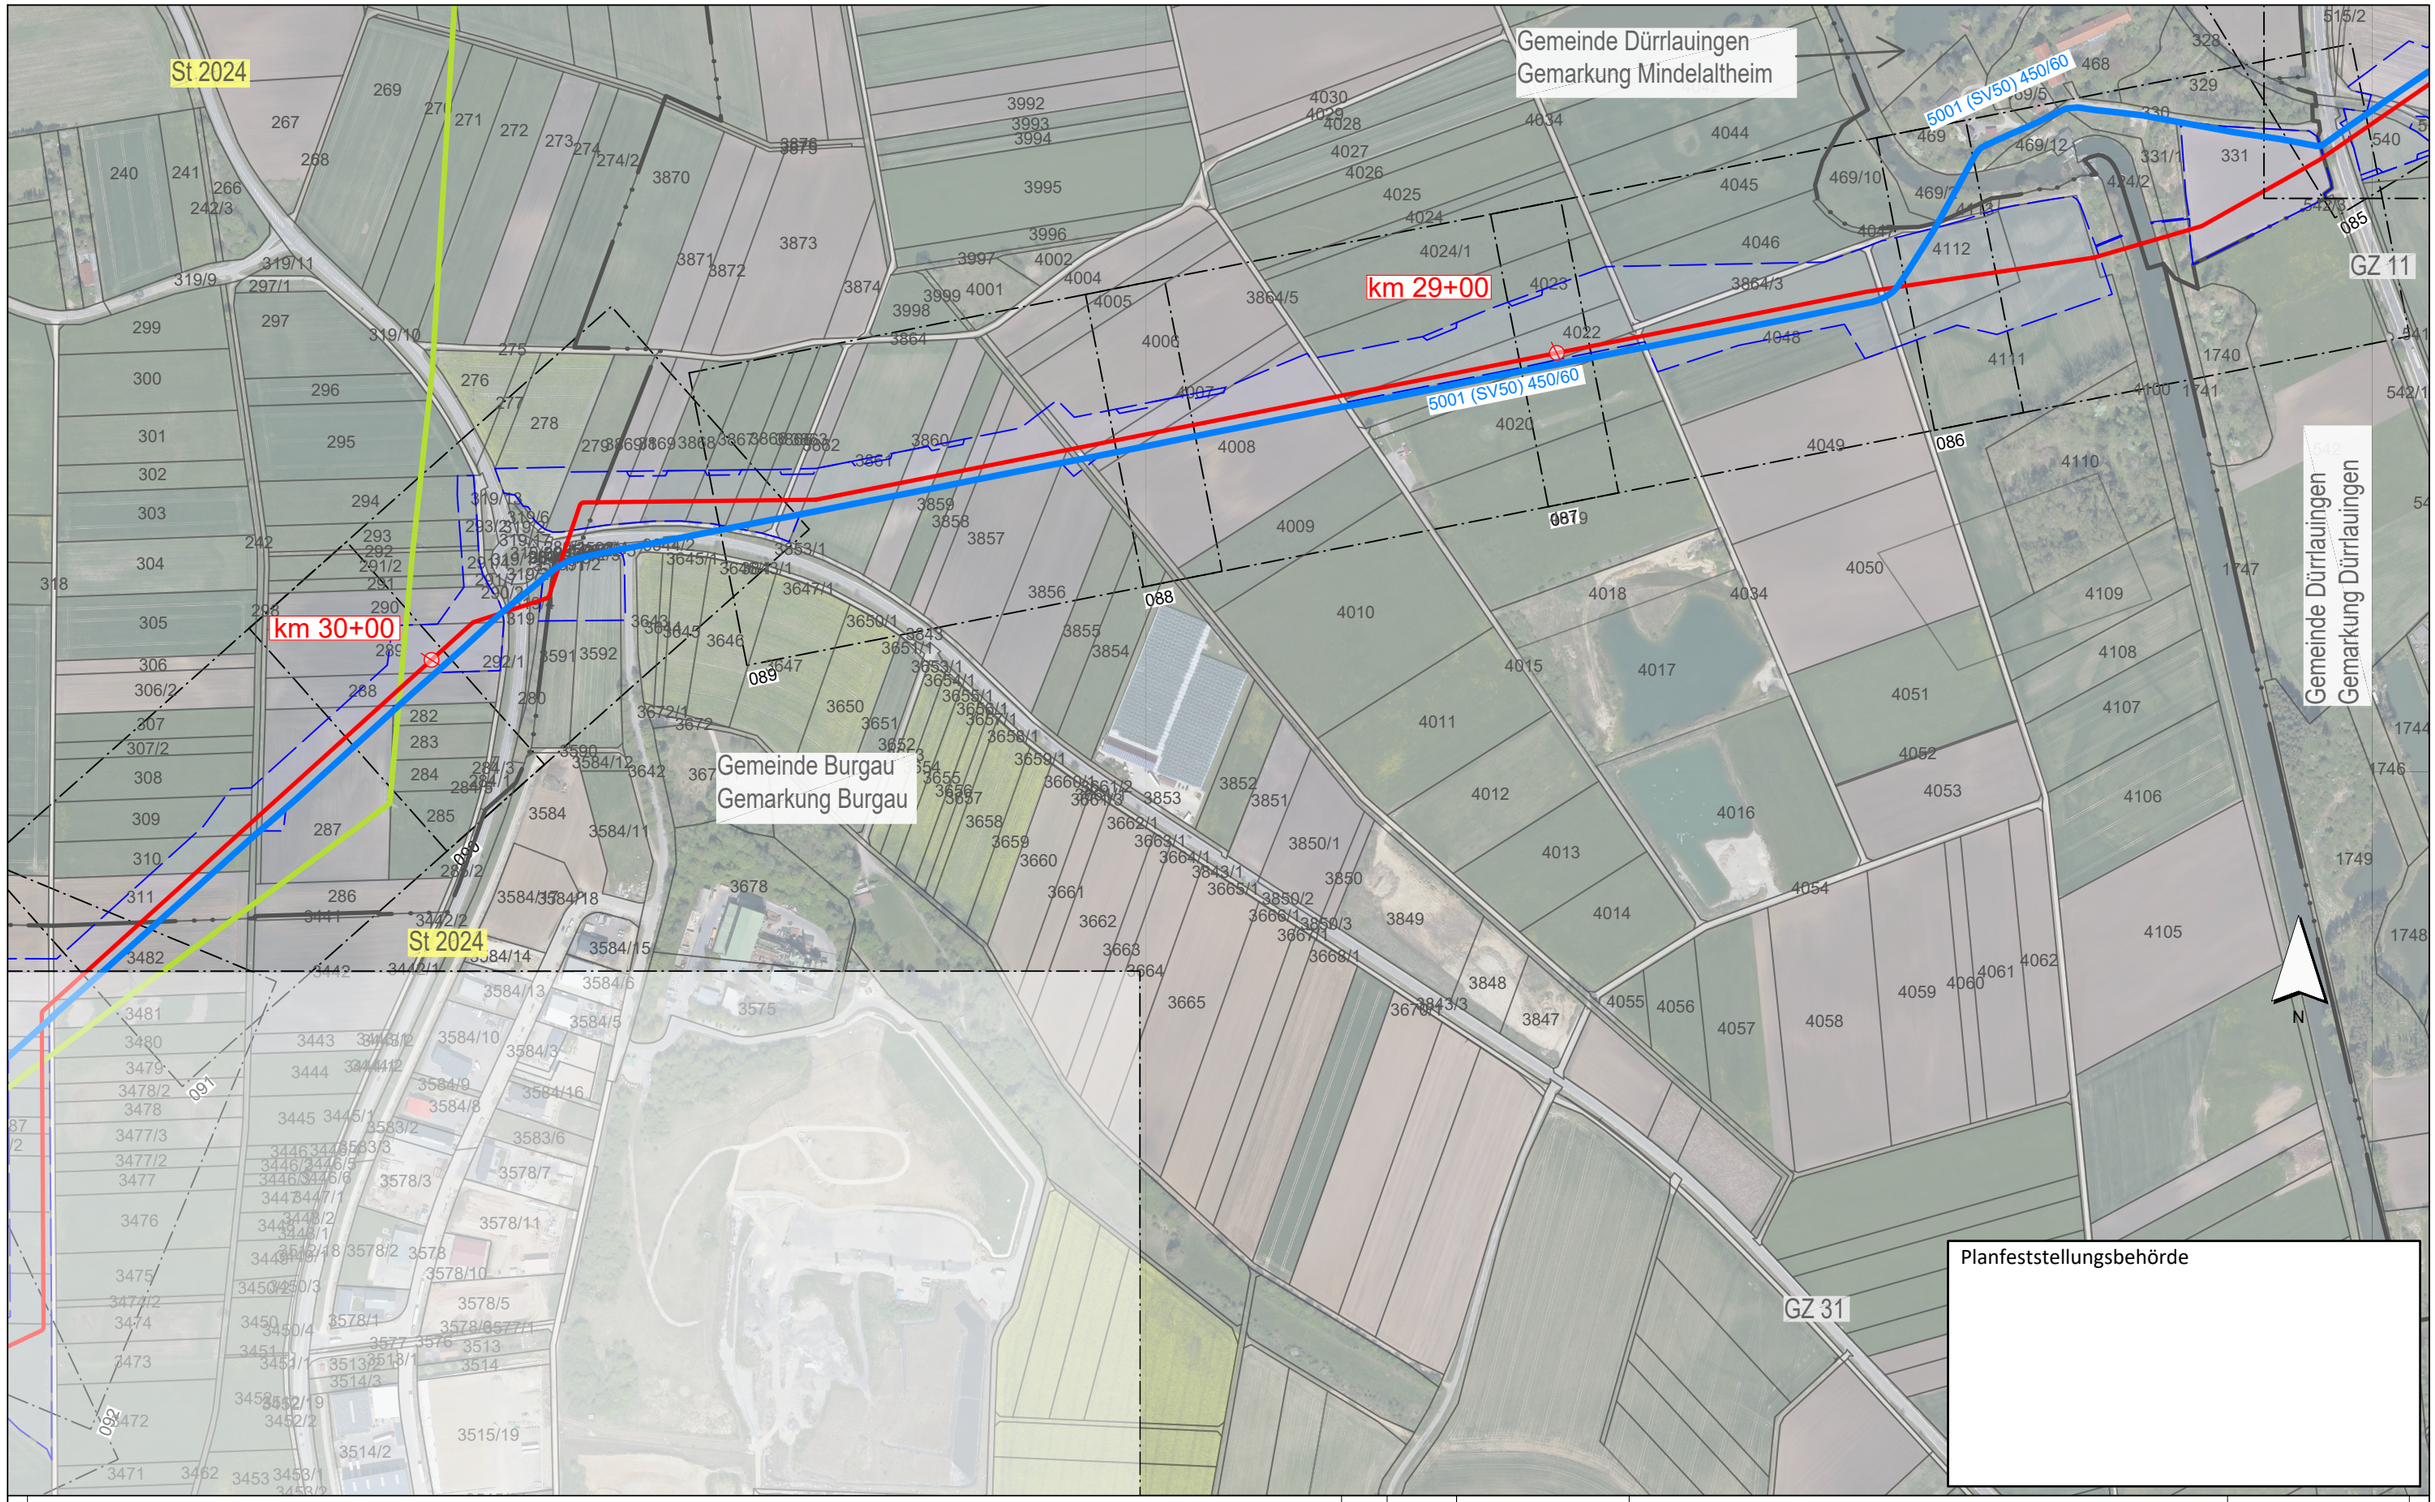

Planfeststellungsbehörde

Legende (themenbezogene Auswahl zum vorliegenden Plan; weitere Verwendungen gemäß Symbol-/ Zeichenverzeichnis):

- Blattschnitte M 1:1.000 mit Blattnummer — 046
- Gemarkung
- Flurstücks-Grenze
- Bestand Gas bayernets
- Bestand Strom (Freileitungen 110 kV, 380 kV)
- Gastransportleitung geplant
- Kilometrierung — km 00+00
- Arbeitsstreifen

0 50 100 150 200 250 Meter

Rev.	Datum	Änderung

Geplante Gastransportleitung AUGUSTA von Wertingen nach Kötz
Planunterlagen zum Planfeststellungsverfahren (PF-V)

Luftbildlagepläne DOP20
mit Blattschnitten 1:1.000

Leitung 5100 (WK51)
DN 700 MOP 100
Schutzstreifen 10 m

Weishaupt Planungen GmbH
Planung und Bauüberwachung

im Auftrag der bayernets energie transport systeme

Bundesland: Bayern | Regierungsbezirk: Schwaben | Landkreise: Günzburg

	Datum	Name	Format	Maßstab	Revision
Erstellt	02.05.2023	Martin; Hahn / WPG	DIN A3	1 : 5.000	0
Geprüft	05.05.2023	Thiele / WPG	Planname		Blatt-Nr.
Freigegeben	05.05.2023	Ambs / bn	WK5100_GP_TP_LLG_		017

Geobasisdaten: Bayerische Vermessungsverwaltung

Anschluss-Blatt-Nr.: 18

Anschluss-Blatt-Nr.: 16

WK5100_GP_TP_LLG_5K_Rev3-230505-WPG.dwg

Gemeinde Rettenbach
Gemarkung Remshart

km 31+00

5001 (SV50) 450/60

St 2024

Gemeinde Burgau
Gemarkung Großanhausen

Gemeinde Burgau
Gemarkung Burgau

St 2510

St 2510

N

Planfeststellungsbehörde

Legende (themenbezogene Auswahl zum vorliegenden Plan; weitere Verwendungen gemäß Symbol-/ Zeichenverzeichnis):

- Blattschnitte M 1:1.000 mit Blattnummer — 046
- Gemarkung
- Flurstücks-Grenze
- Bestand Gas bayernets
- Bestand Strom (Freileitungen 110 kV, 380 kV)
- Gastransportleitung geplant
- Kilometrierung — km 00+00
- Arbeitsstreifen

0 50 100 150 200 250 Meter

Anschluss-Blatt-Nr.: 19

Anschluss-Blatt-Nr.: 17

Rev.	Datum	Änderung

Geplante Gastransportleitung AUGUSTA von Wertingen nach Kötz
Planunterlagen zum Planfeststellungsverfahren (PF-V)

Luftbildlagepläne DOP20
mit Blattschnitten 1:1.000

Leitung 5100 (WK51)
DN 700 MOP 100
Schutzstreifen 10 m


Weishaupt Planungen GmbH
Planung und Bauüberwachung

im Auftrag der bayernets

Bundesland: Bayern	Regierungsbezirk: Schwaben	Landkreise: Günzburg			
	Datum	Name	Format	Maßstab	Revision
Erstellt	02.05.2023	Martin; Hahn / WPG	DIN A3	1 : 5.000	0
Geprüft	05.05.2023	Thiele / WPG	Planname		Blatt-Nr.
Freigegeben	05.05.2023	Ambs / bn	WK5100_GP_TP_LLG_		018

Geobasisdaten: Bayerische Vermessungsverwaltung

WK5100_GP_TP_LLG_5K_Rev3-230505-WPG.dwg

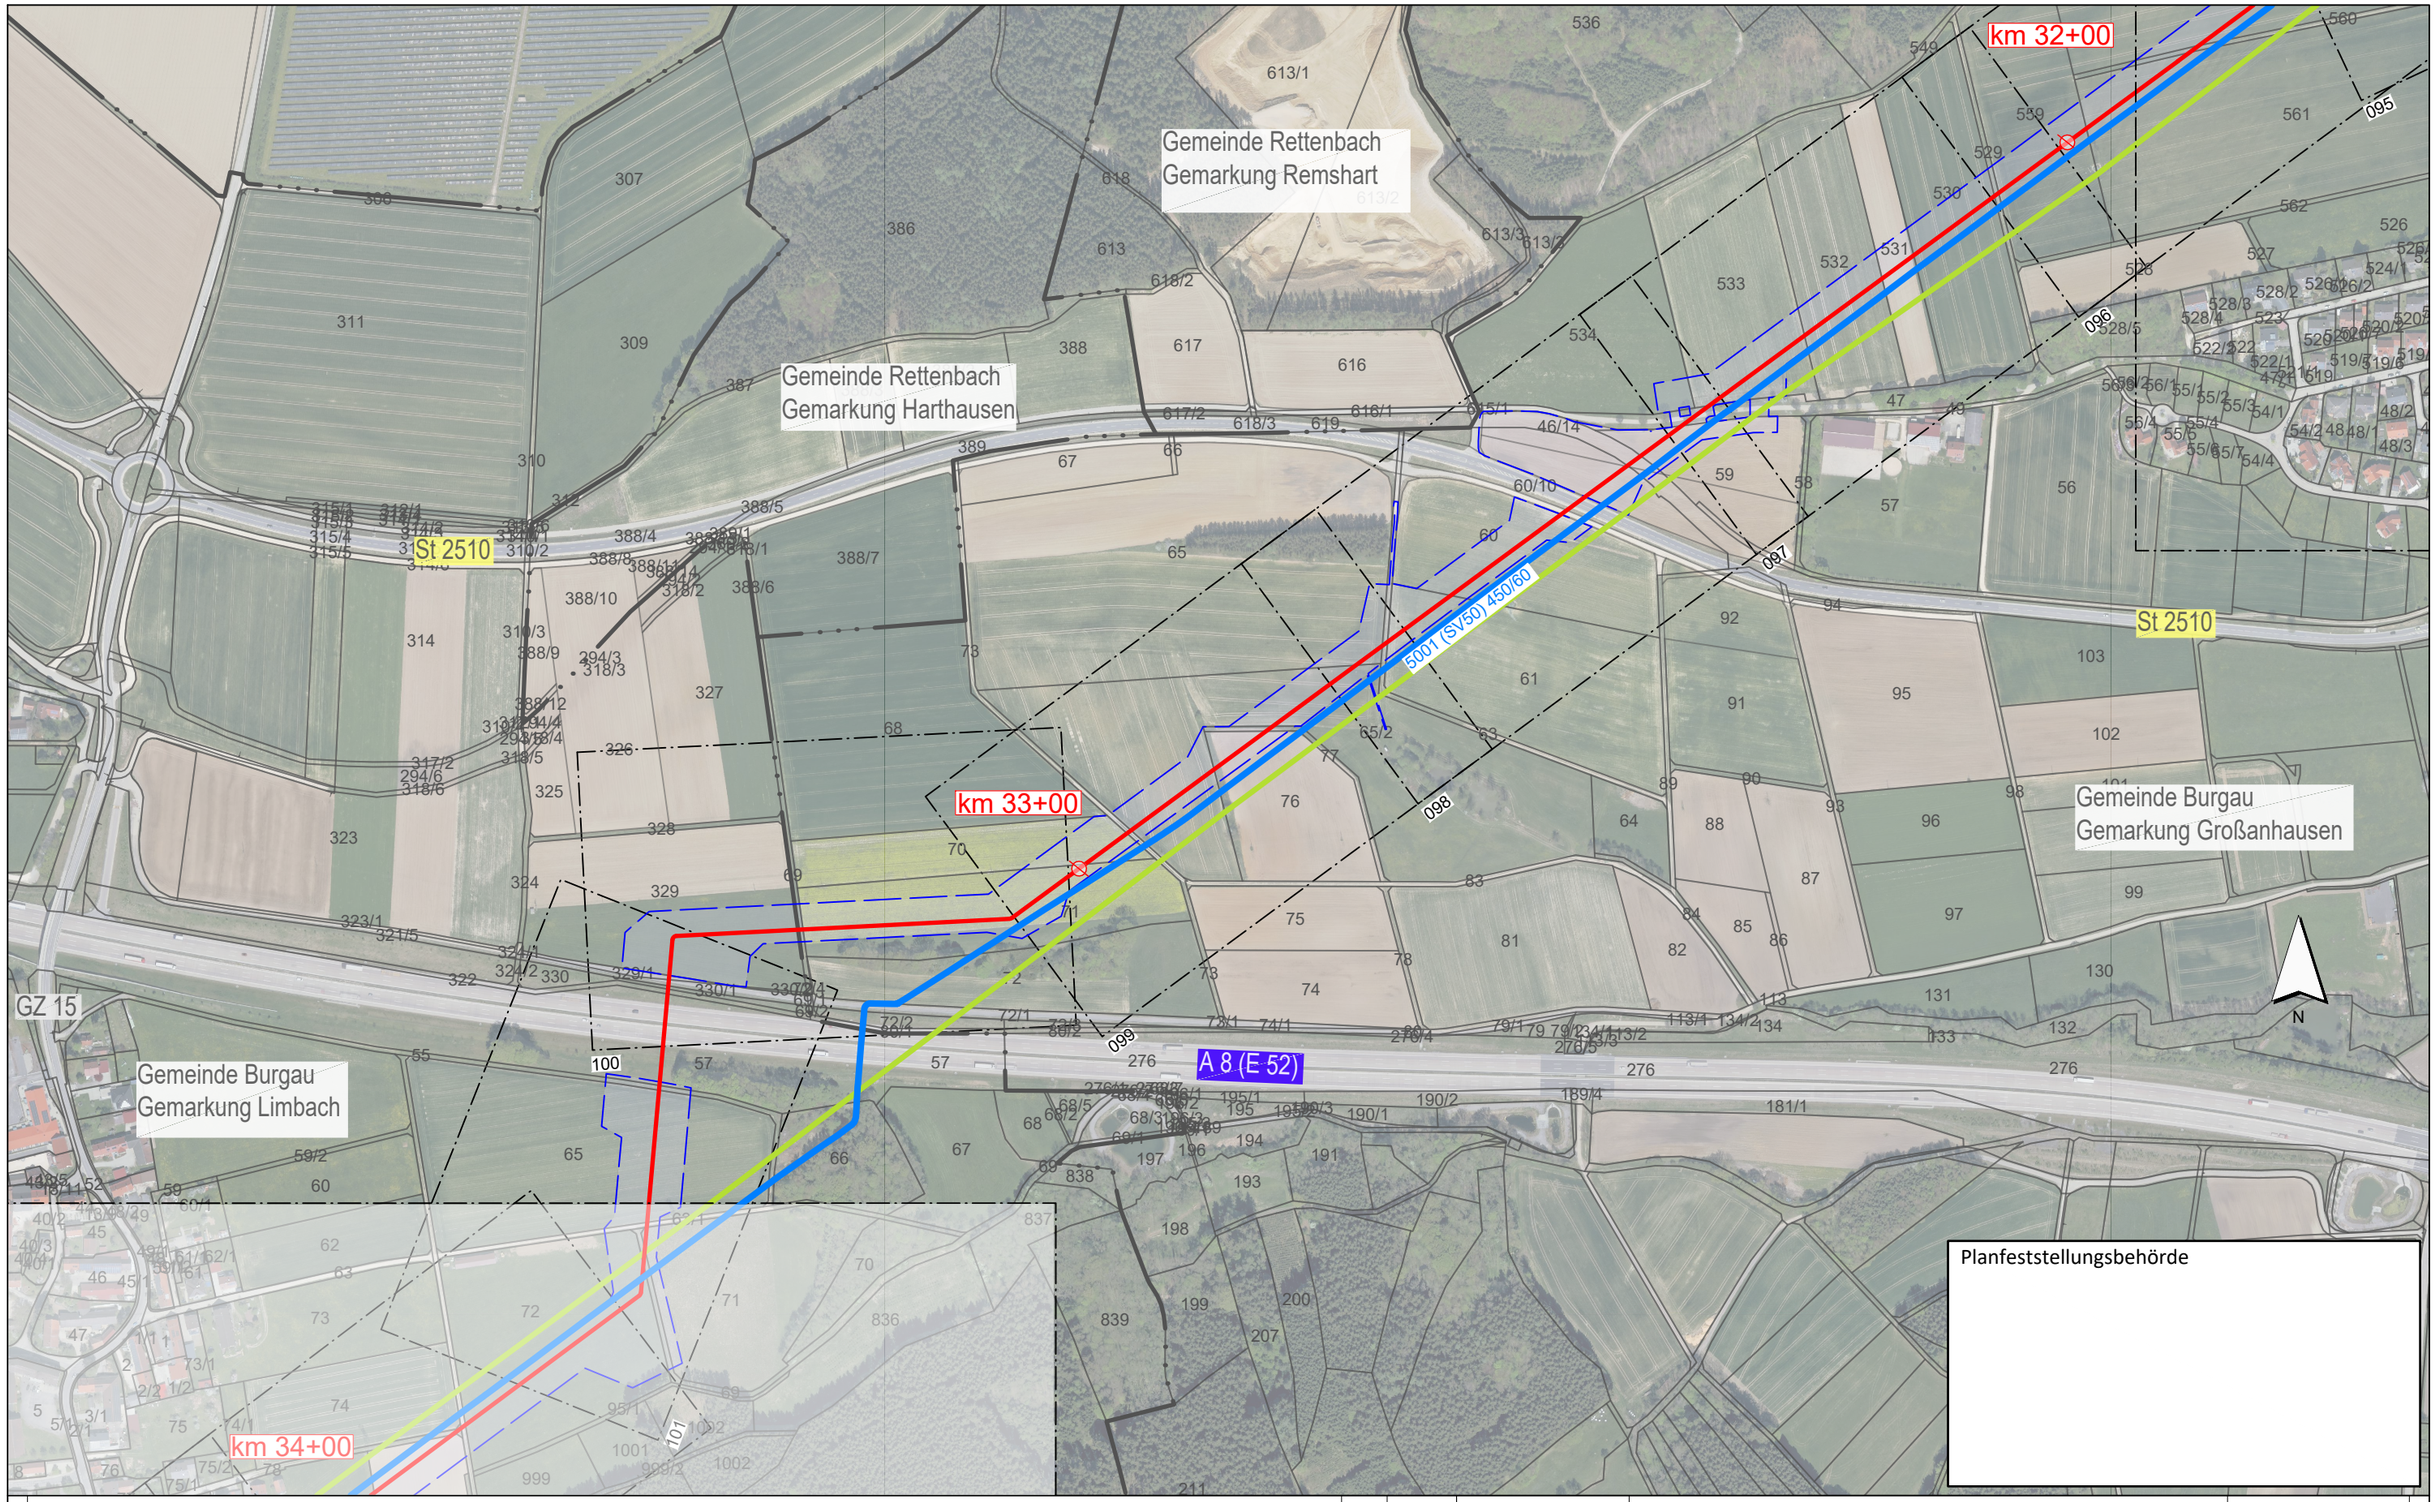

Planfeststellungsbehörde

Legende (themenbezogene Auswahl zum vorliegenden Plan; weitere Verwendungen gemäß Symbol-/ Zeichenverzeichnis):

- Blattschnitte M 1:1.000 mit Blattnummer — 046
- Gemarkung
- Flurstücks-Grenze
- Bestand Gas bayernets
- Bestand Strom (Freileitungen 110 kV, 380 kV)
- Gastransportleitung geplant
- Kilometrierung — km 00+00
- Arbeitsstreifen

0 50 100 150 200 250 Meter

Anschluss-Blatt-Nr.: 20

Anschluss-Blatt-Nr.: 18

Rev.	Datum	Änderung

Geplante Gastransportleitung AUGUSTA von Wertingen nach Kötz
Planunterlagen zum Planfeststellungsverfahren (PF-V)

Luftbildlagepläne DOP20
mit Blattschnitten 1:1.000

Leitung 5100 (WK51)
DN 700 MOP 100
Schutzstreifen 10 m

Weishaupt Planungen GmbH
Planung und Bauüberwachung


im Auftrag der bayernets energie transport systeme

Bundesland: Bayern | Regierungsbezirk: Schwaben | Landkreise: Günzburg

	Datum	Name	Format	Maßstab	Revision
Erstellt	02.05.2023	Martin; Hahn / WPG	DIN A3	1 : 5.000	0
Geprüft	05.05.2023	Thiele / WPG	Planname		Blatt-Nr.
Freigegeben	05.05.2023	Ambs / bn	WK5100_GP_TP_LLG_		019

Geobasisdaten: Bayerische Vermessungsverwaltung

WK5100_GP_TP_LLG_5K_Rev3-230505-WPG.dwg

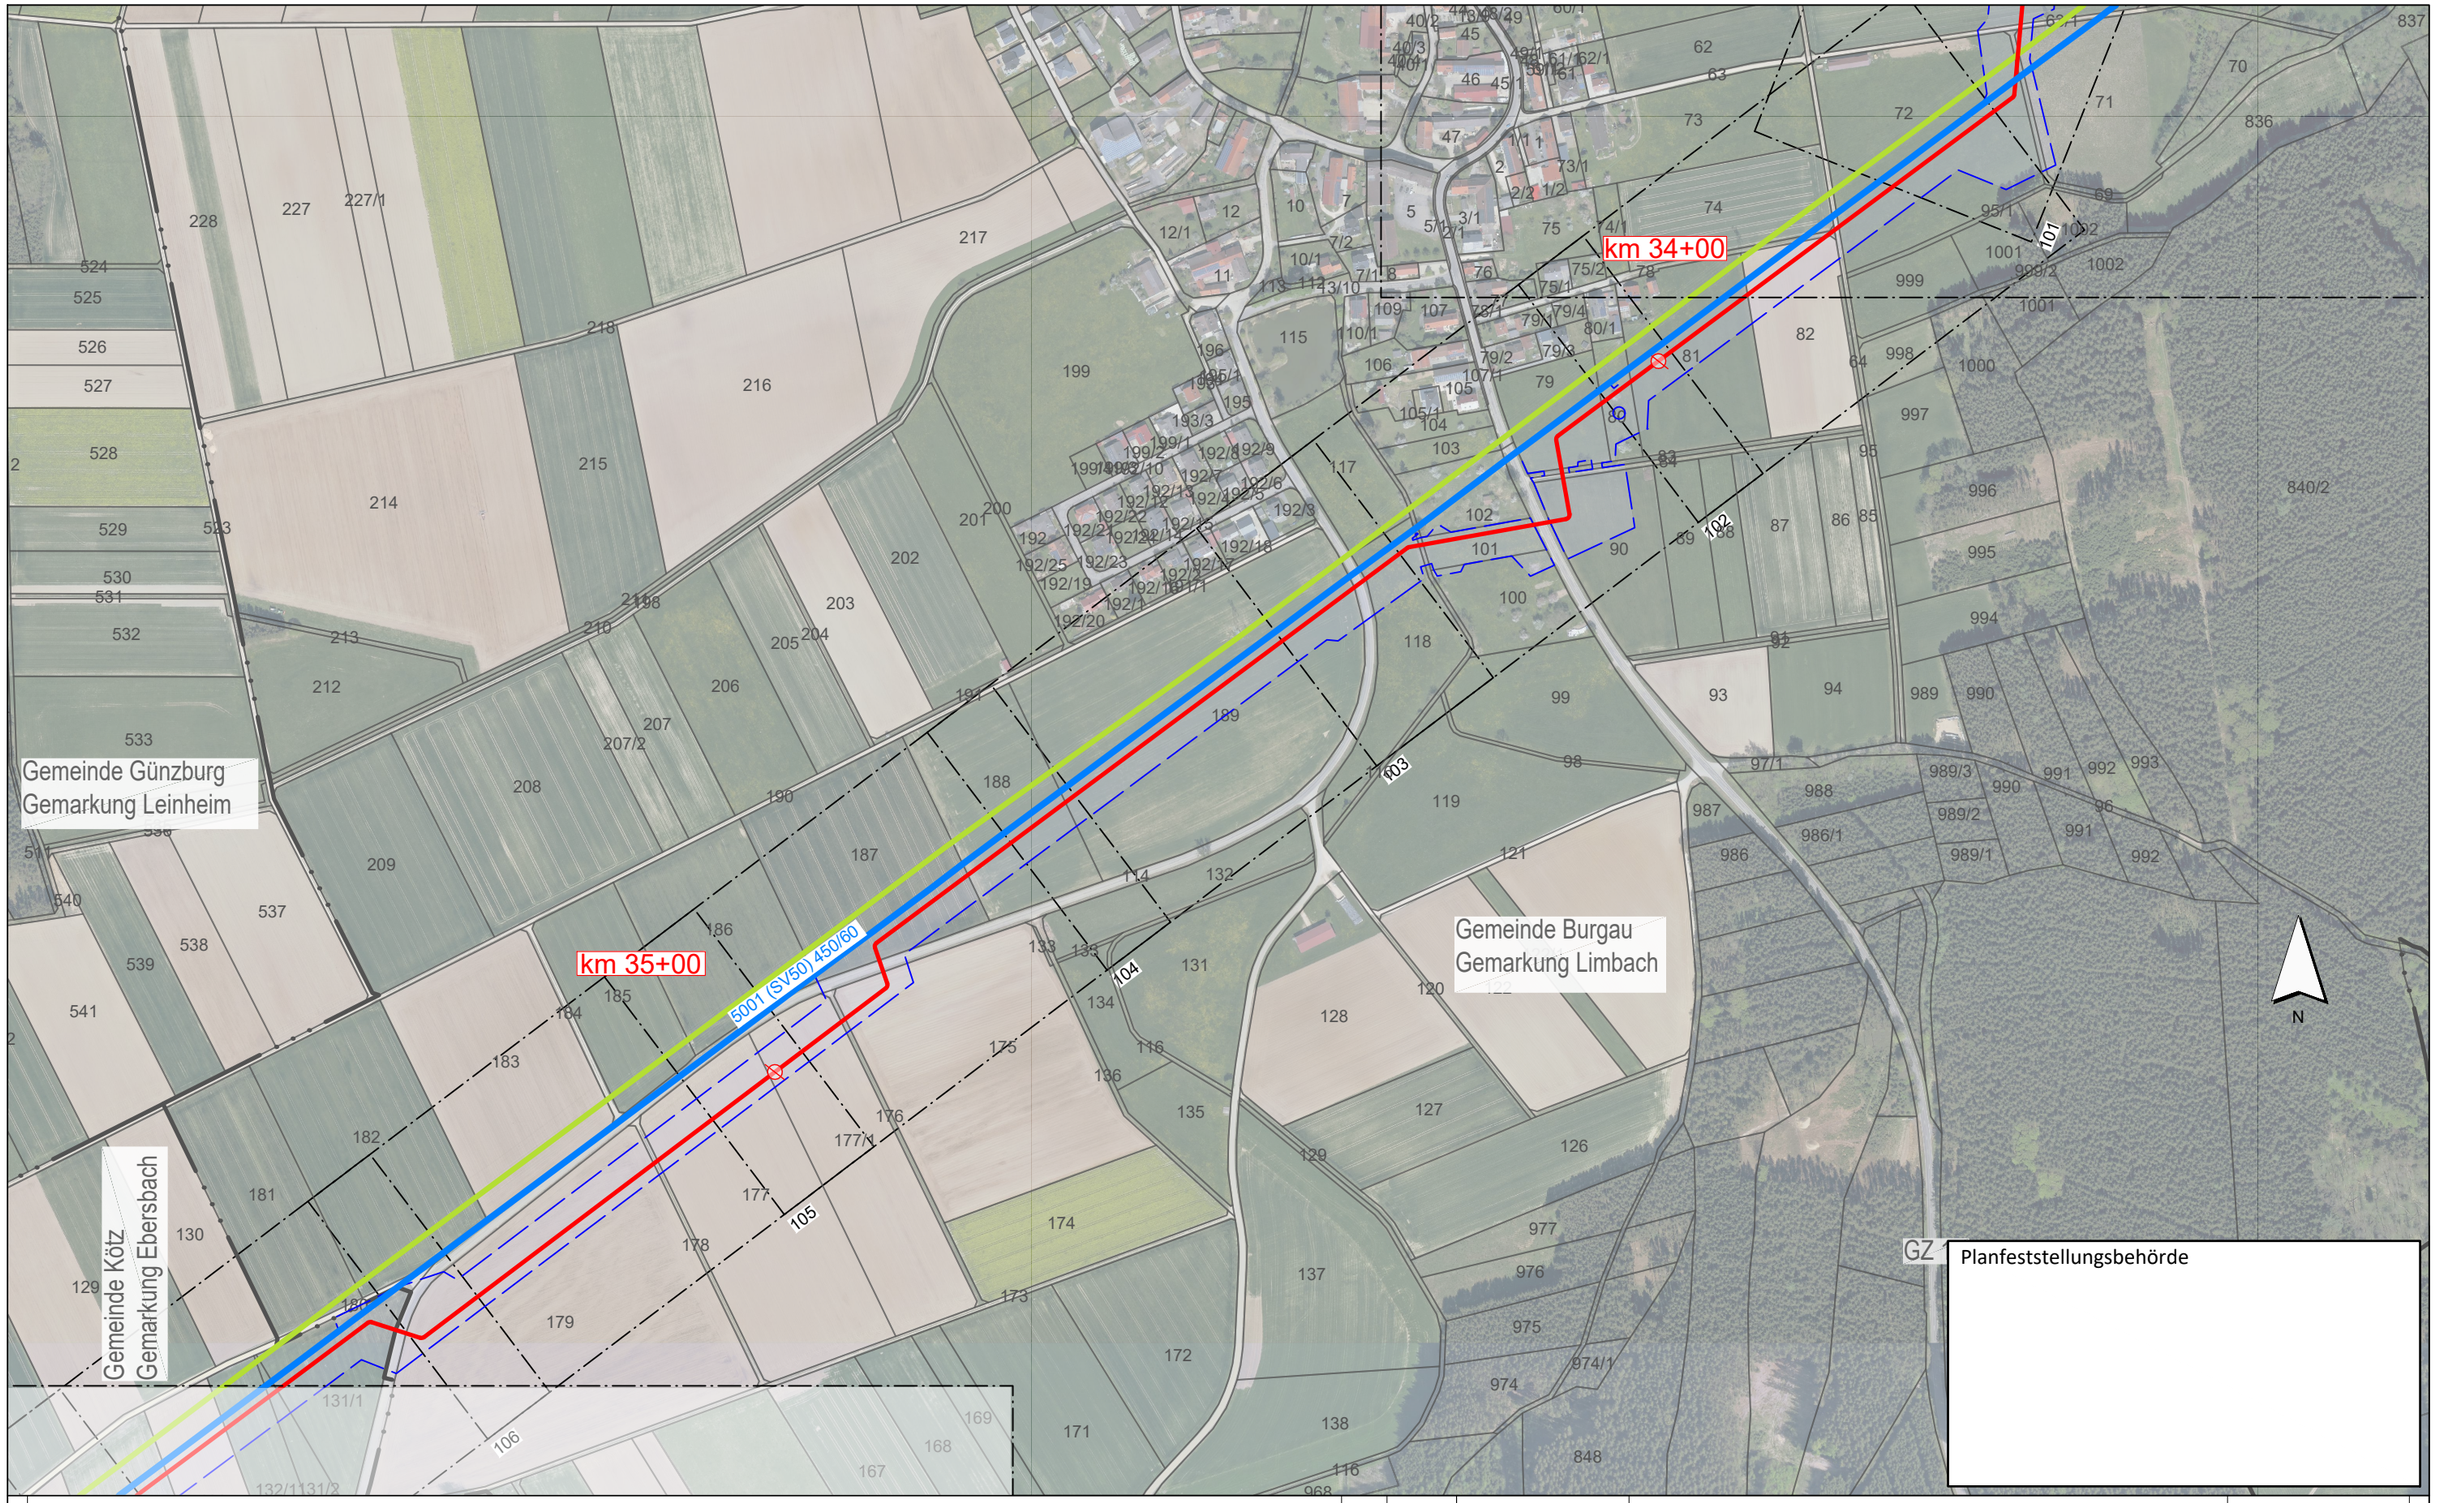

Legende (themenbezogene Auswahl zum vorliegenden Plan; weitere Verwendungen gemäß Symbol-/ Zeichenverzeichnis):

- Blattschnitte M 1:1.000 mit Blattnummer — 046
- Gemarkung
- Flurstücks-Grenze
- Bestand Gas bayernets
- Bestand Strom (Freileitungen 110 kV, 380 kV)
- Gastransportleitung geplant
- Kilometrierung — km 00+00
- Arbeitsstreifen

0 50 100 150 200 250 Meter

Anschluss-Blatt-Nr.: 21

Anschluss-Blatt-Nr.: 19

Rev.	Datum	Änderung

Geplante Gastransportleitung AUGUSTA von Wertingen nach Kötz
Planunterlagen zum Planfeststellungsverfahren (PF-V)

Luftbildlagepläne DOP20
mit Blattschnitten 1:1.000

Leitung 5100 (WK51)
DN 700 MOP 100
Schutzstreifen 10 m

Weishaupt Planungen GmbH
Planung und Bauüberwachung


im Auftrag der bayernets energie transport systeme

Bundesland: Bayern | Regierungsbezirk: Schwaben | Landkreise: Günzburg

	Datum	Name	Format	Maßstab	Revision
Erstellt	02.05.2023	Martin; Hahn / WPG	DIN A3	1 : 5.000	0
Geprüft	05.05.2023	Thiele / WPG	Planname		Blatt-Nr.
Freigegeben	05.05.2023	Ambs / bn	WK5100_GP_TP_LLG_		020

Geobasisdaten: Bayerische Vermessungsverwaltung

WK5100_GP_TP_LLG_5K_Rev3-230505-WPG.dwg

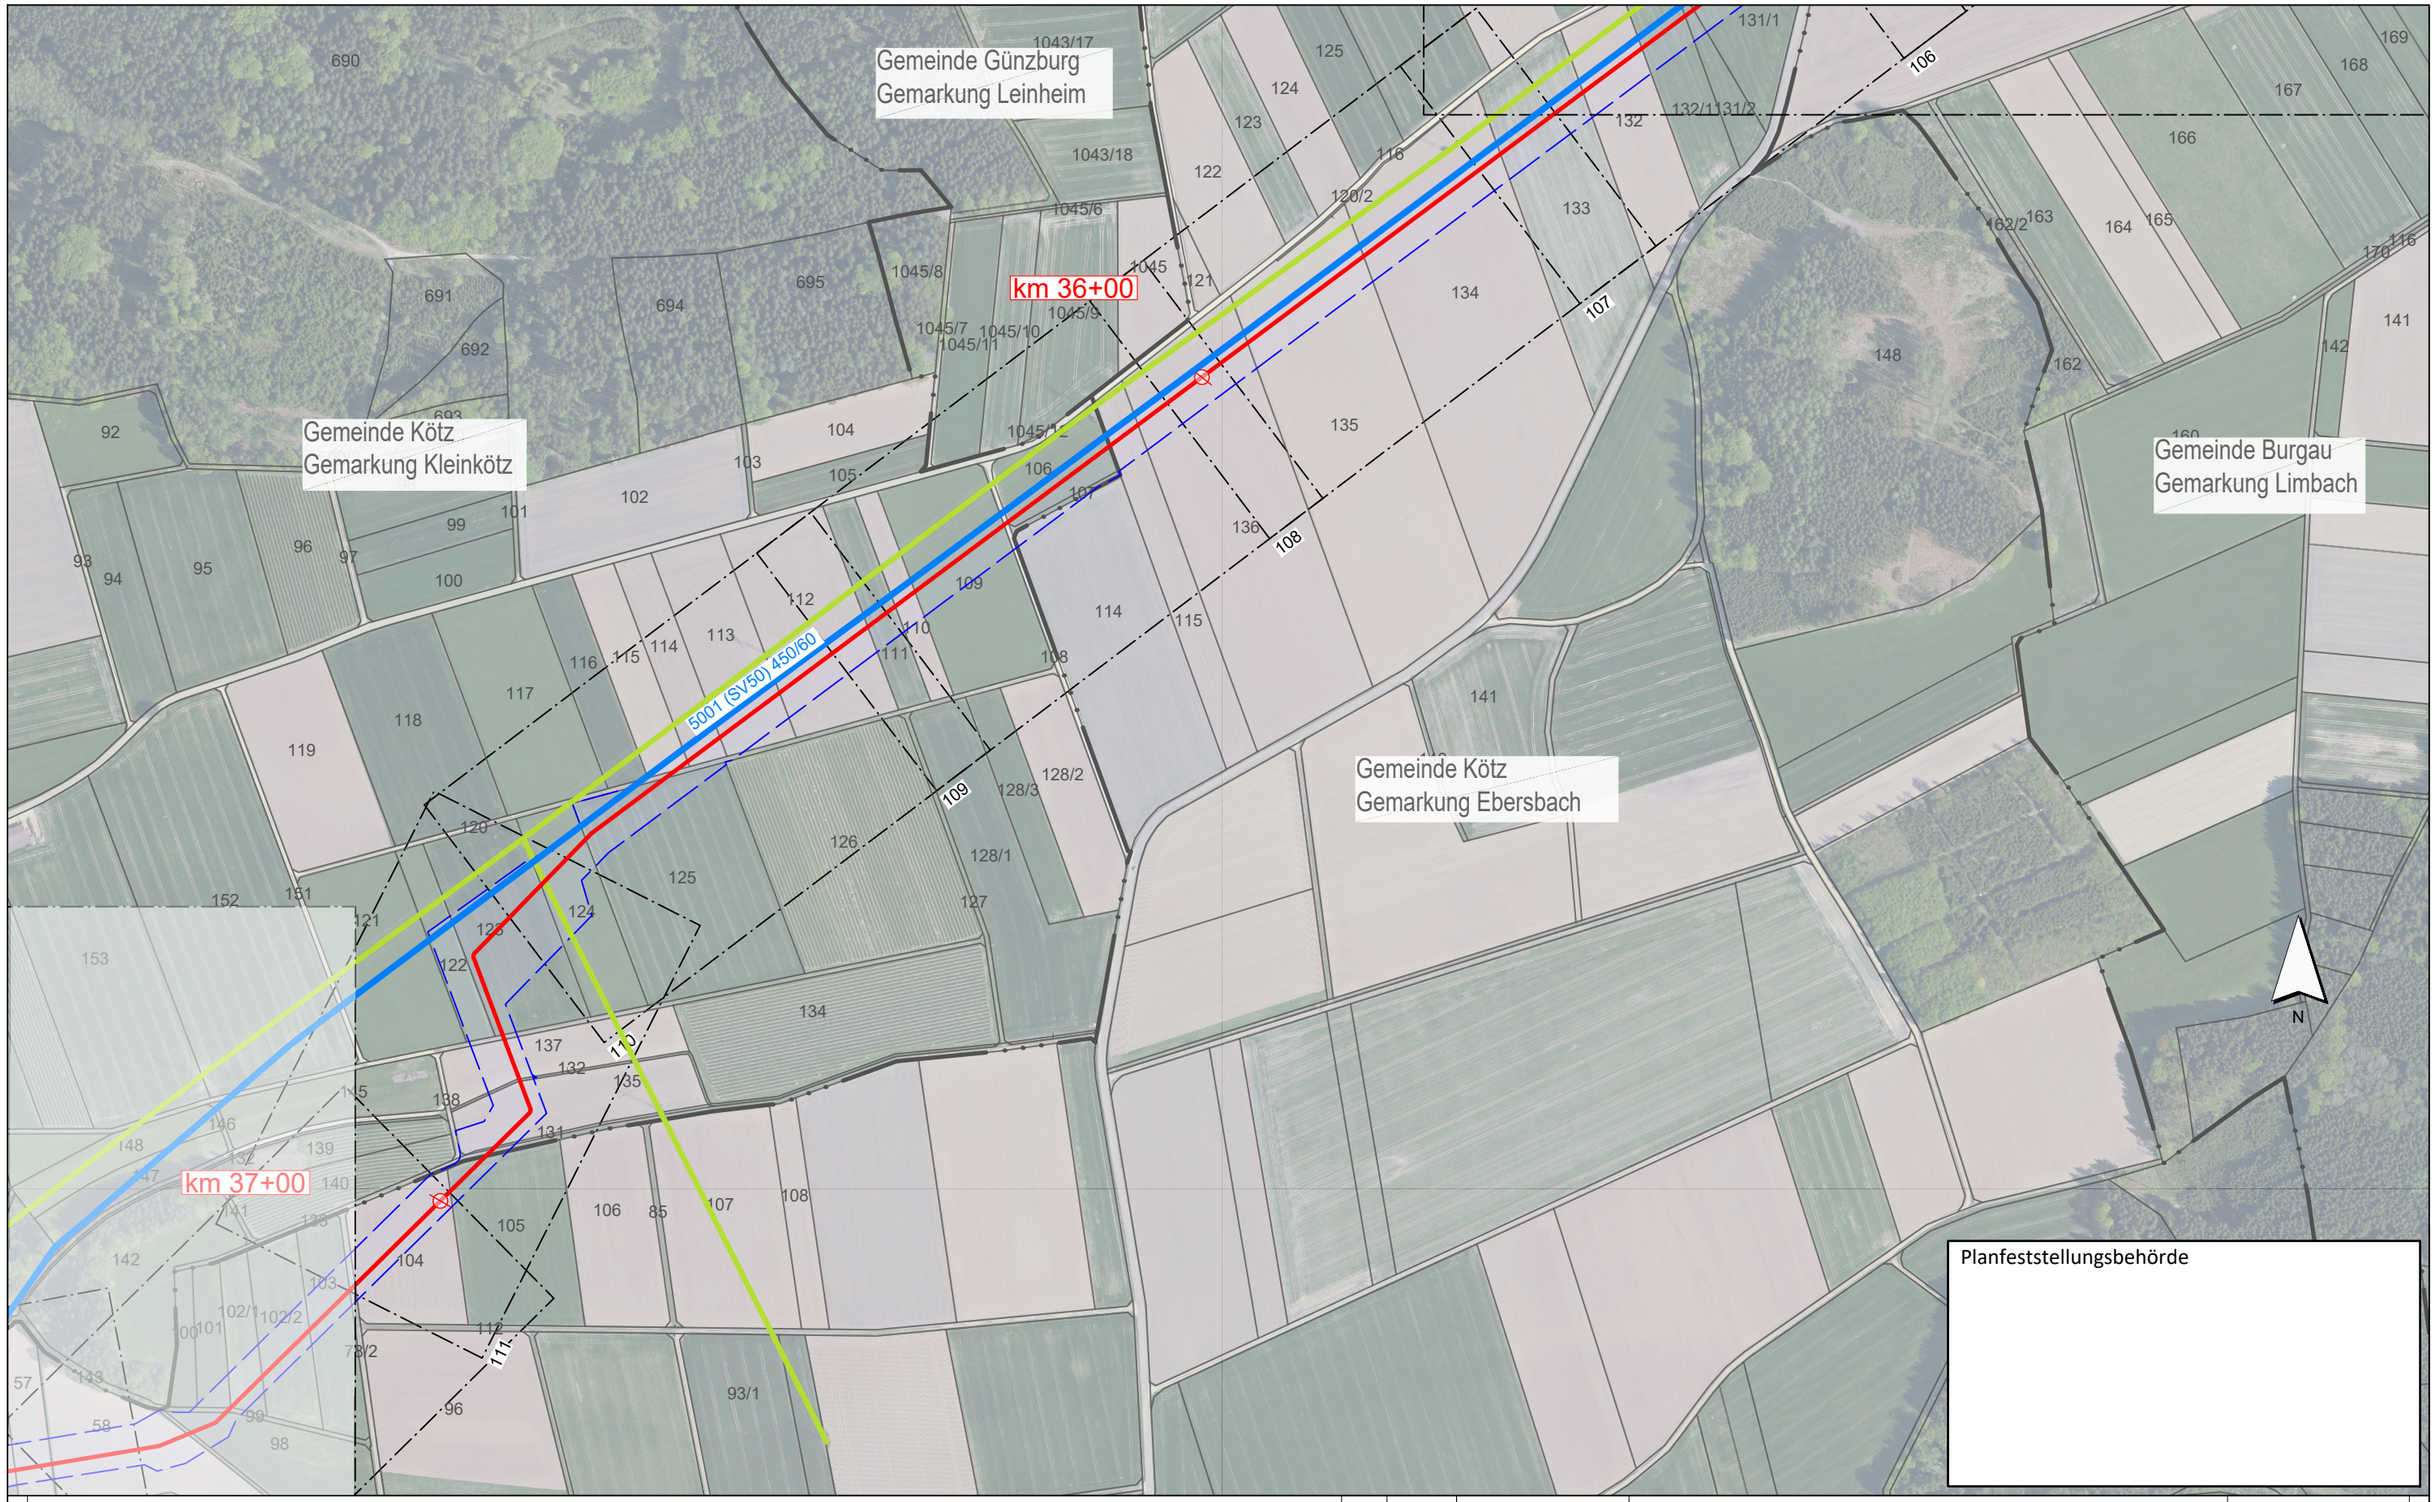

Legende (themenbezogene Auswahl zum vorliegenden Plan; weitere Verwendungen gemäß Symbol-/ Zeichenverzeichnis):

- Blattschnitte M 1:1.000 mit Blattnummer — 046
- Gemarkung
- Flurstücks-Grenze
- Bestand Gas bayernets
- Bestand Strom (Freileitungen 110 kV, 380 kV)
- Gastransportleitung geplant
- Kilometrierung — km 00+00
- Arbeitsstreifen

0 50 100 150 200 250 Meter

Anschluss-Blatt-Nr.: 22

Anschluss-Blatt-Nr.: 20

Rev.	Datum	Änderung

Geplante Gastransportleitung AUGUSTA von Wertingen nach Kötz
Planunterlagen zum Planfeststellungsverfahren (PF-V)

Luftbildlagepläne DOP20
mit Blattschnitten 1:1.000

Leitung 5100 (WK51)
DN 700 MOP 100
Schutzstreifen 10 m

Weishaupt Planungen GmbH
Planung und Bauüberwachung

im Auftrag der bayernets energie transport systeme

Bundesland: Bayern | Regierungsbezirk: Schwaben | Landkreise: Günzburg

	Datum	Name	Format	Maßstab	Revision
Erstellt	02.05.2023	Martin; Hahn / WPG	DIN A3	1 : 5.000	0
Geprüft	05.05.2023	Thiele / WPG	Planname		Blatt-Nr.
Freigegeben	05.05.2023	Ambs / bn	WK5100_GP_TP_LLG_		021

Geobasisdaten: Bayerische Vermessungsverwaltung

WK5100_GP_TP_LLG_5K_Rev3-230505-WPG.dwg



Legende (themenbezogene Auswahl zum vorliegenden Plan; weitere Verwendungen gemäß Symbol-/ Zeichenverzeichnis):

- Blattschnitte M 1:1.000 mit Blattnummer — 046
- Gemarkung
- Flurstücks-Grenze
- Bestand Gas bayernets
- Bestand Strom (Freileitungen 110 kV, 380 kV)
- Gastransportleitung geplant
- Kilometrierung — km 00+00
- Arbeitsstreifen

0 50 100 150 200 250 Meter

Anschluss-Blatt-Nr.: 23

Anschluss-Blatt-Nr.: 21

Rev.	Datum	Änderung

Geplante Gastransportleitung AUGUSTA von Wertingen nach Kötz
Planunterlagen zum Planfeststellungsverfahren (PF-V)

Luftbildlagepläne DOP20
mit Blattschnitten 1:1.000

Leitung 5100 (WK51)
DN 700 MOP 100
Schutzstreifen 10 m

Weishaupt Planungen GmbH
Planung und Bauüberwachung


im Auftrag der bayernets

Bundesland: Bayern | Regierungsbezirk: Schwaben | Landkreise: Günzburg

	Datum	Name	Format	Maßstab	Revision
Erstellt	02.05.2023	Martin; Hahn / WPG	DIN A3	1 : 5.000	0
Geprüft	05.05.2023	Thiele / WPG	Planname		Blatt-Nr.
Freigegeben	05.05.2023	Ambs / bn	WK5100_GP_TP_LLG_		022

Geobasisdaten: Bayerische Vermessungsverwaltung

WK5100_GP_TP_LLG_5K_Rev3-230505-WPG.dwg

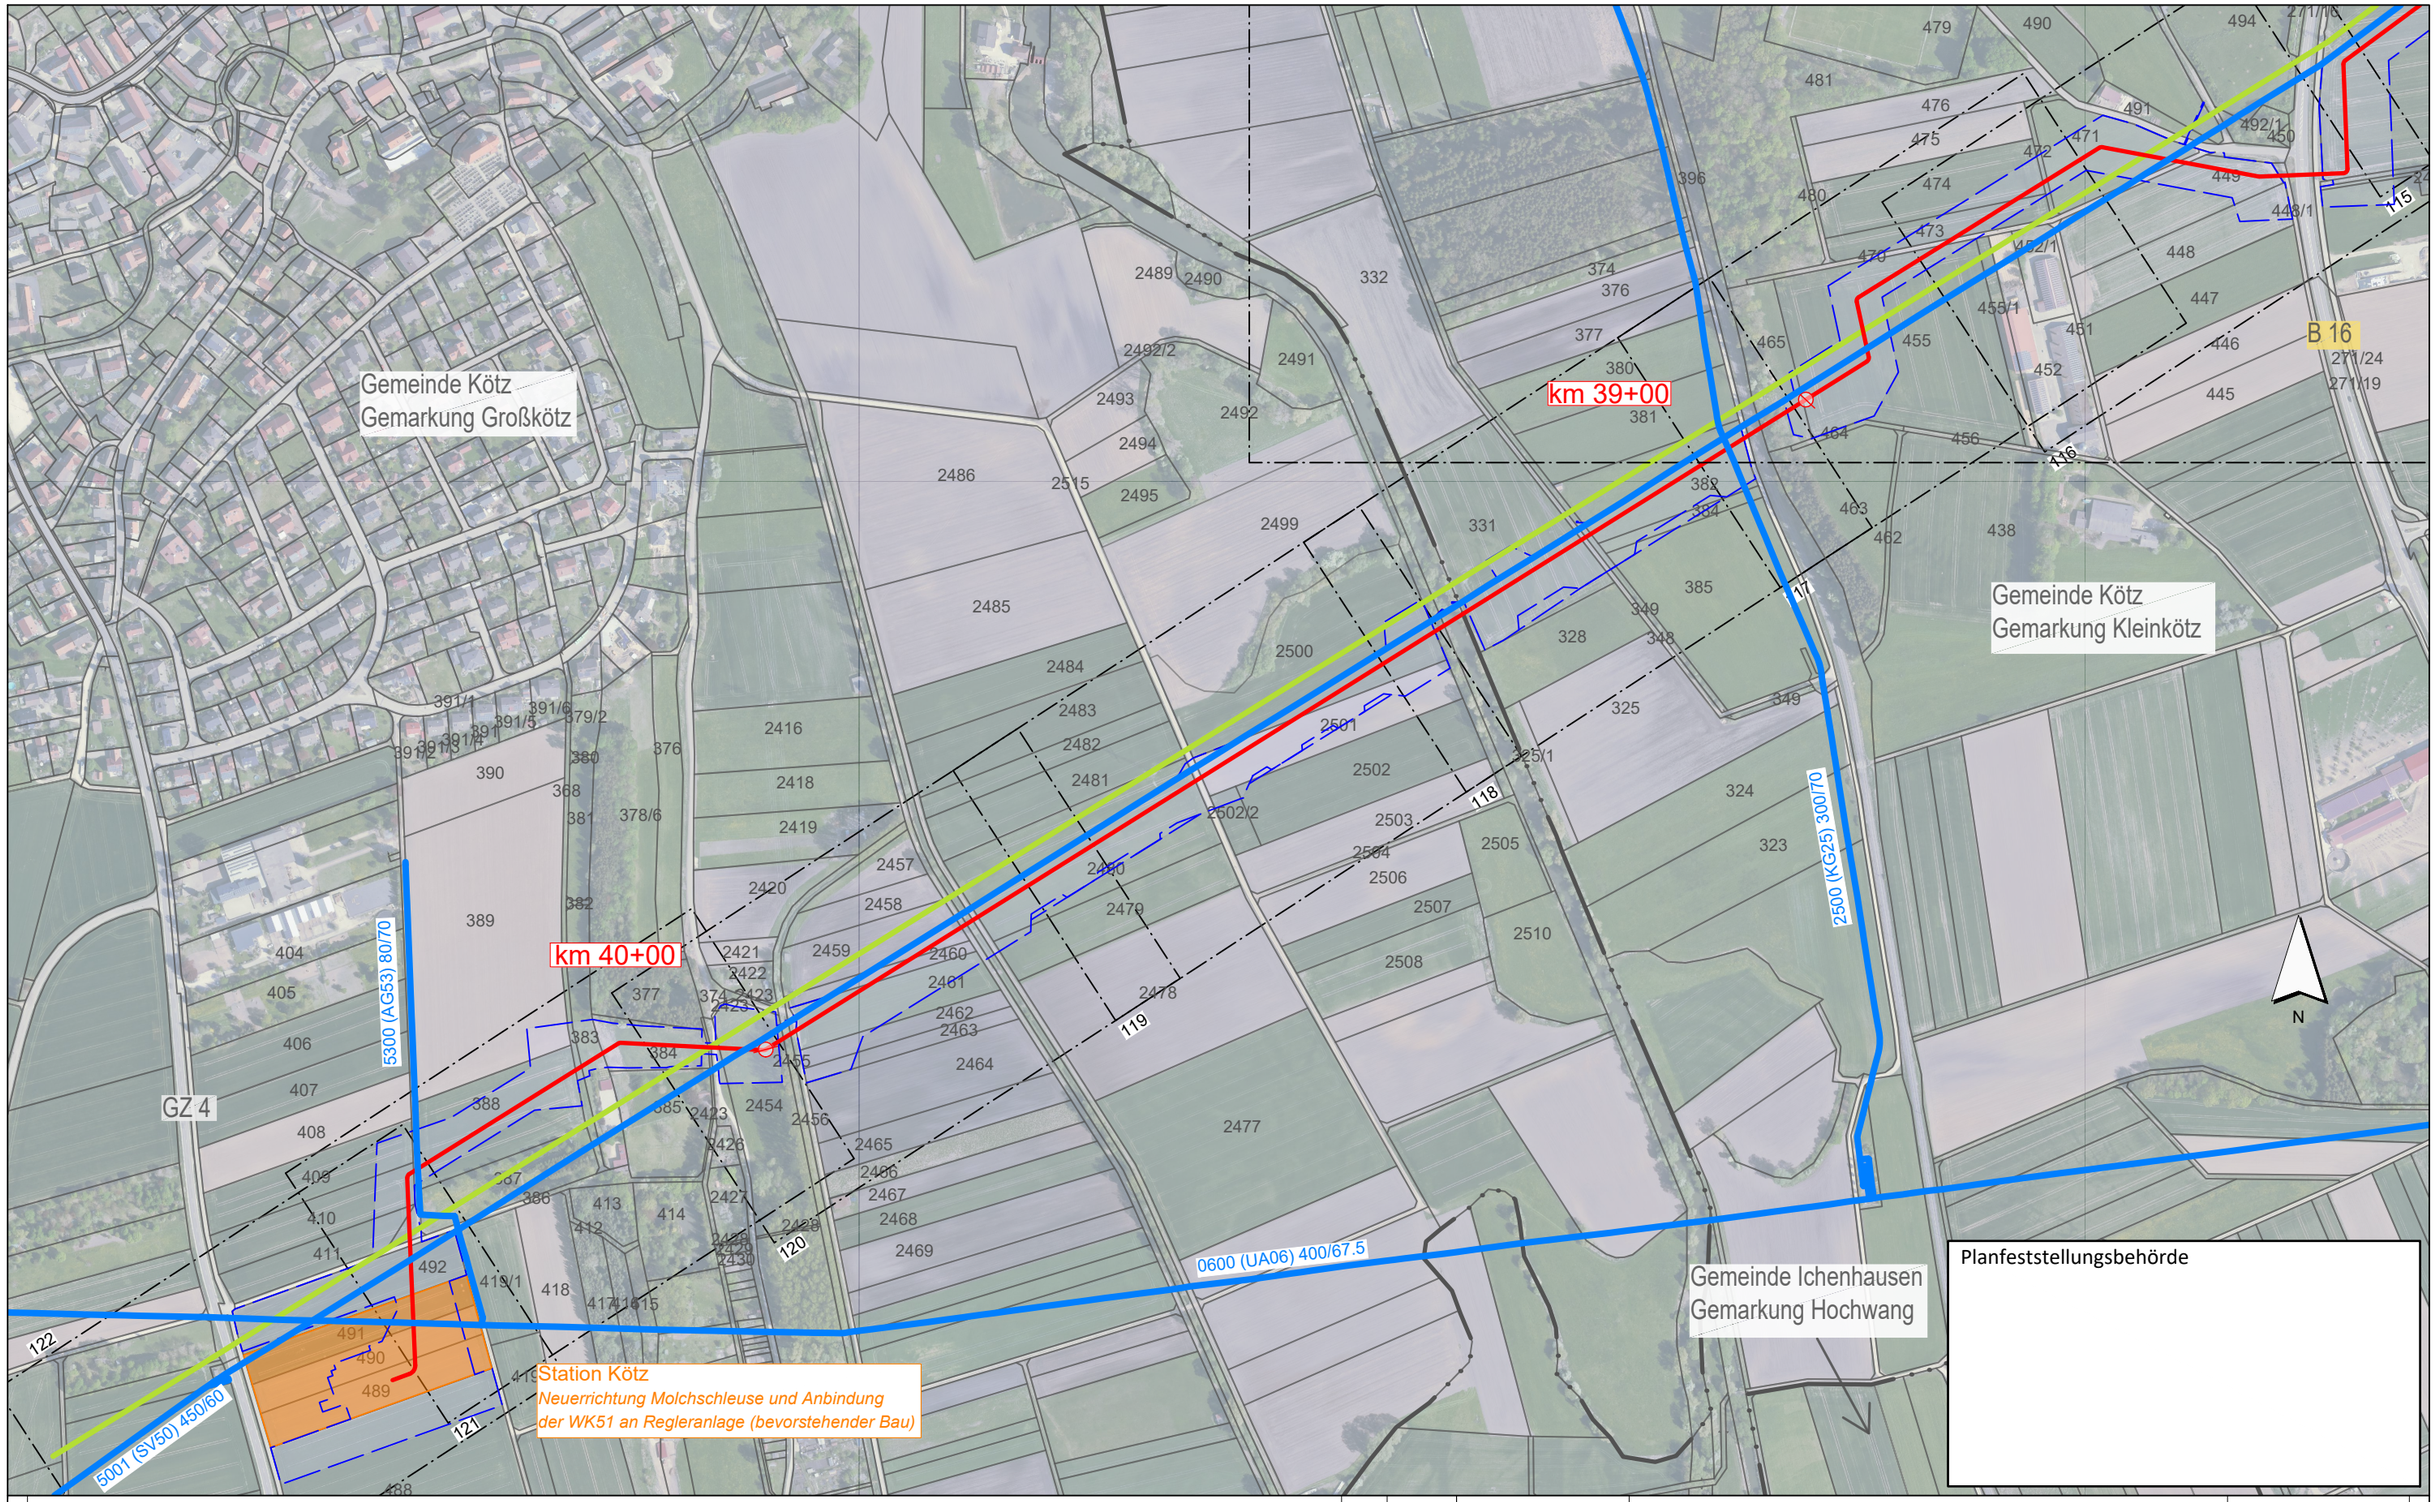

Legende (themenbezogene Auswahl zum vorliegenden Plan; weitere Verwendungen gemäß Symbol-/ Zeichenverzeichnis):

- Blattschnitte M 1:1.000 mit Blattnummer — 046
- Gemarkung
- Flurstücks-Grenze
- Bestand Gas bayernets
- Bestand Strom (Freileitungen 110 kV, 380 kV)
- Gastransportleitung geplant
- Kilometrierung — km 00+00
- Arbeitsstreifen

0 50 100 150 200 250 Meter

Anschluss-Blatt-Nr.:

Rev.	Datum	Änderung

Geplante Gastransportleitung AUGUSTA von Wertingen nach Kötz
Planunterlagen zum Planfeststellungsverfahren (PF-V)

Luftbildlagepläne DOP20
mit Blattschnitten 1:1.000

Leitung 5100 (WK51)
DN 700 MOP 100
Schutzstreifen 10 m

Weishaupt Planungen GmbH
Planung und Bauüberwachung

im Auftrag der bayernets energie transport systeme

Bundesland: Bayern | Regierungsbezirk: Schwaben | Landkreise: Günzburg

	Datum	Name	Format	Maßstab	Revision
Erstellt	02.05.2023	Martin; Hahn / WPG	DIN A3	1 : 5.000	0
Geprüft	05.05.2023	Thiele / WPG	Planname		Blatt-Nr.
Freigegeben	05.05.2023	Ambs / bn	WK5100_GP_TP_LLG_		023

Geobasisdaten: Bayerische Vermessungsverwaltung

Anschluss-Blatt-Nr.: 22

WK5100_GP_TP_LLG_5K_Rev3-230505-WPG.dwg