


# Gastransportleitung AUGUSTA der *bayernets* GmbH

Antragsunterlagen für das Planfeststellungsverfahren  
gemäß § 43 Energiewirtschaftsgesetz (EnWG)  
im Regierungsbezirk Schwaben

4.2.1 Molchstation Kötz

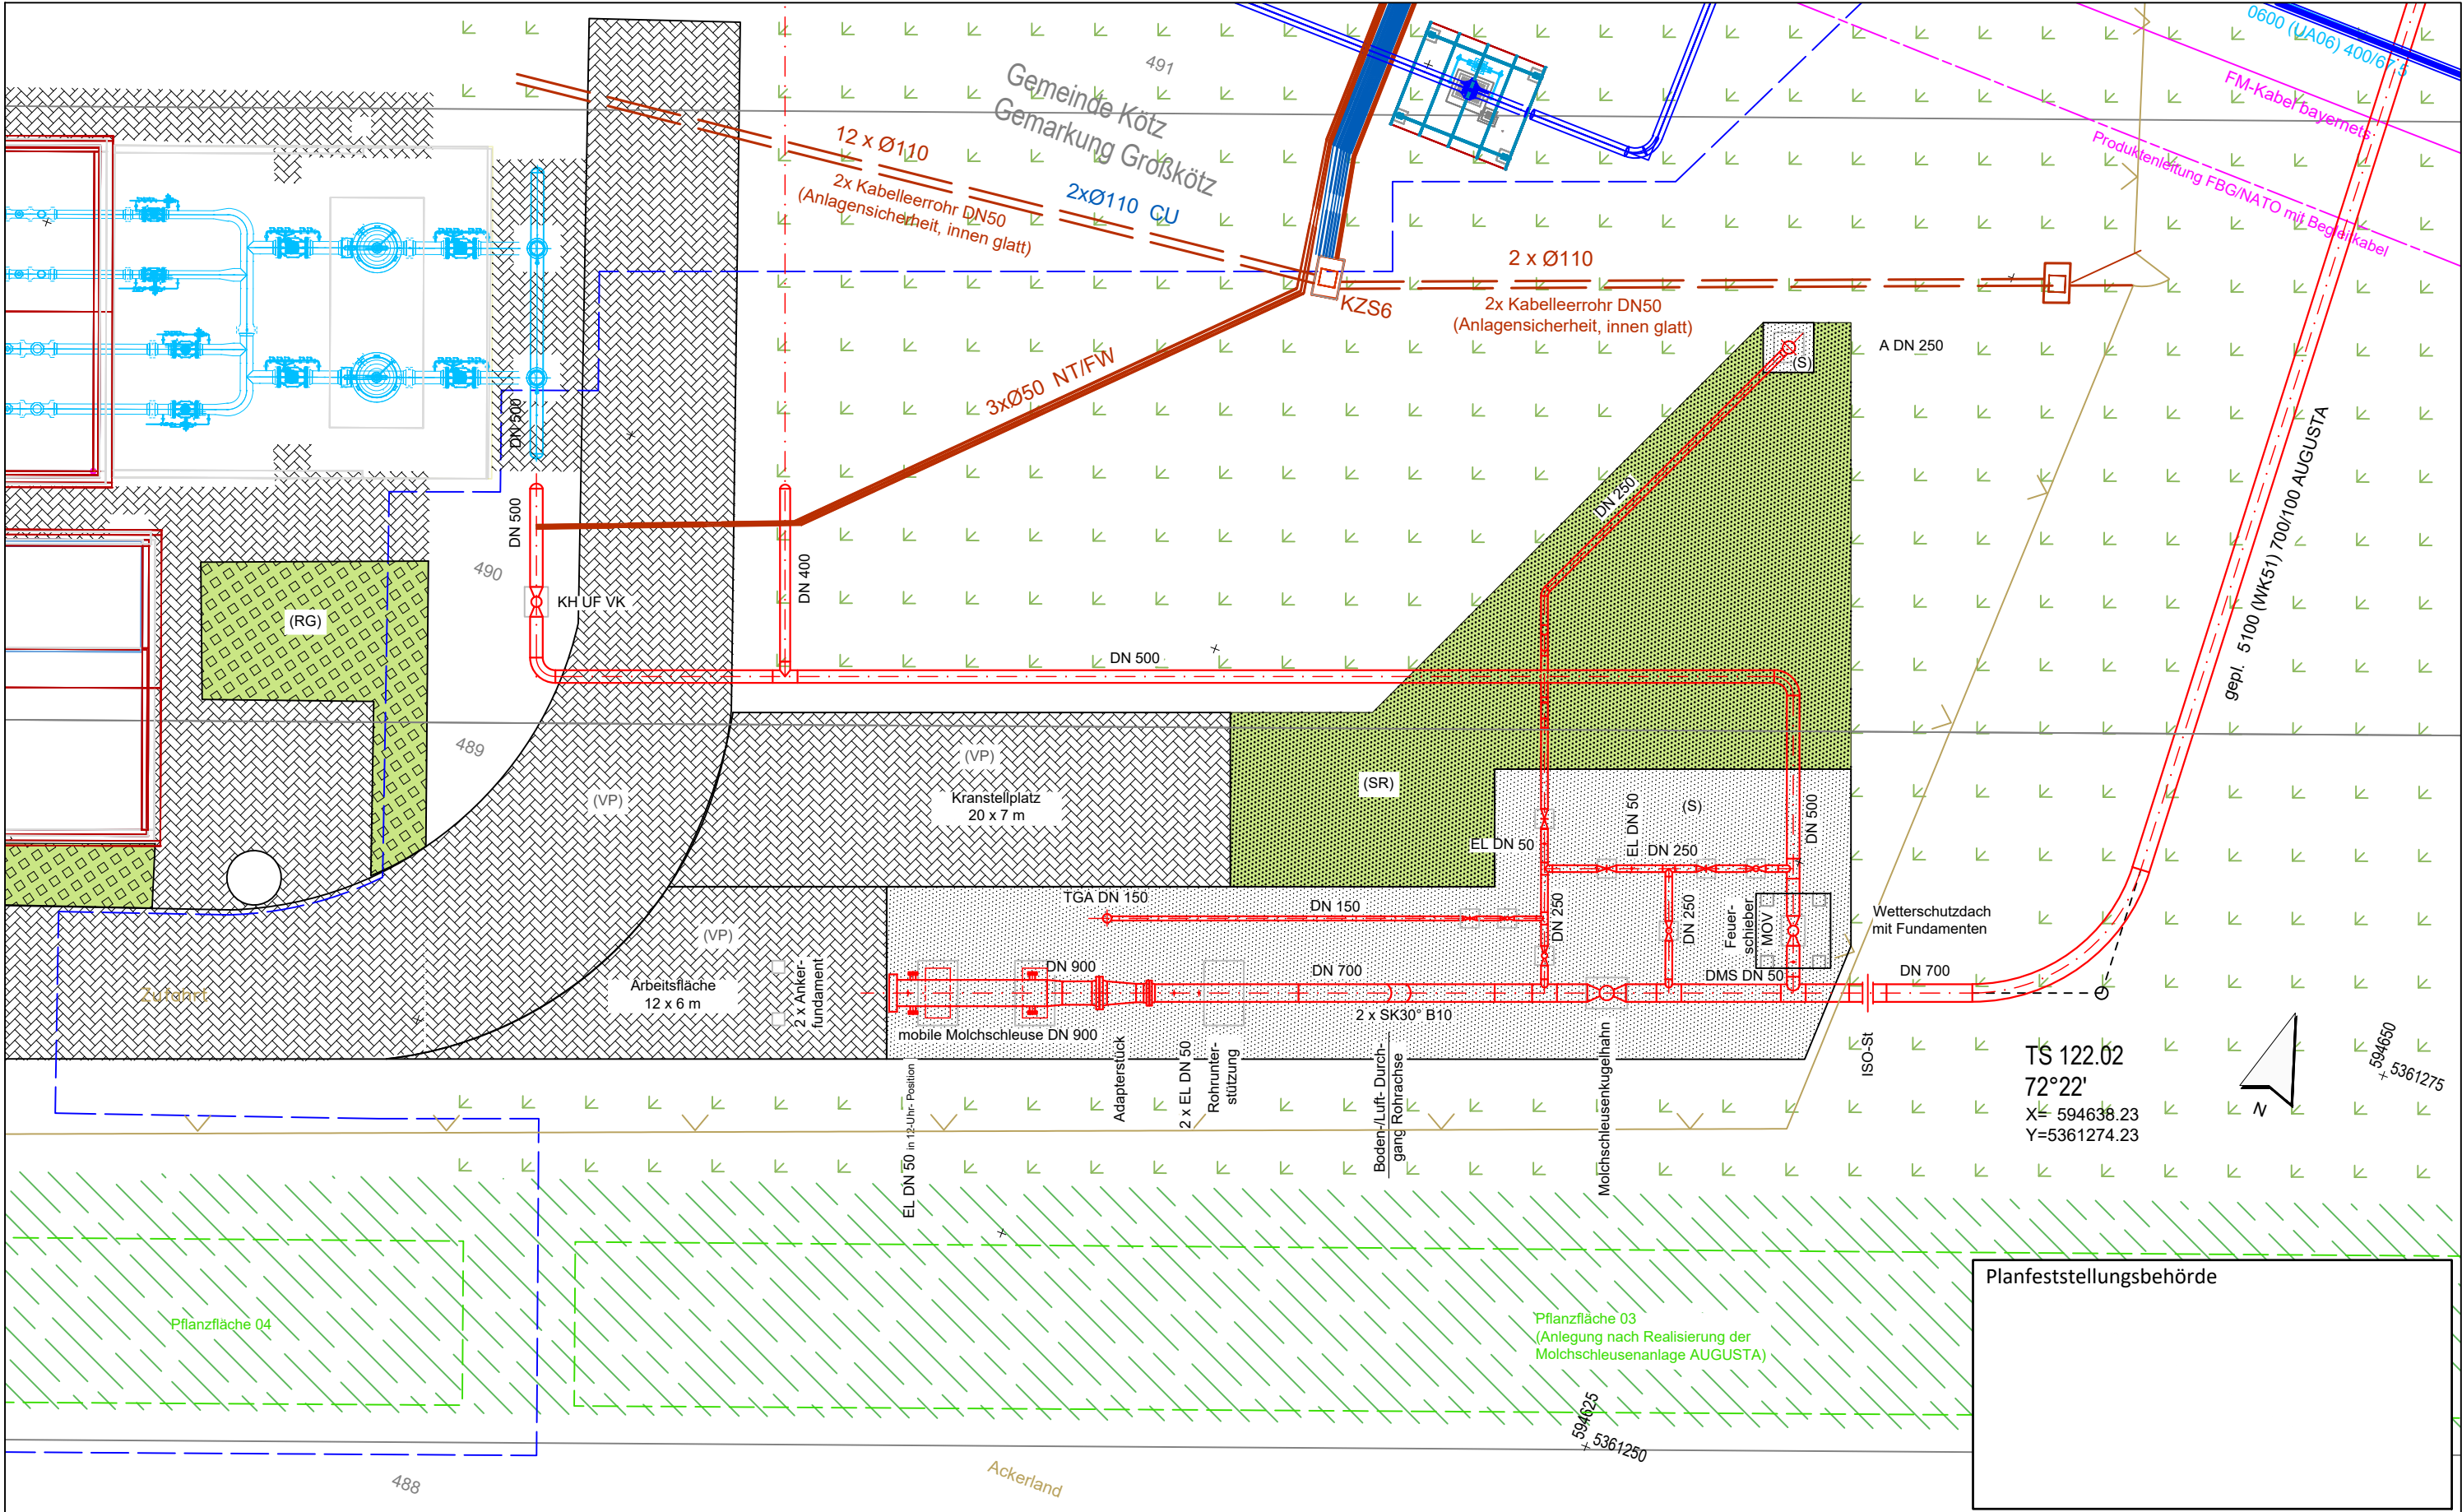

**Legende** (themenbezogene Auswahl zum vorliegenden Plan; weitere Verwendungen gemäß Symbol-/Zeichenverzeichnis):

Gemarkung

Flurstücks-Grenze

Topografie

Fremdleitungen

Bestand Gas bayernets

Gastransportleitung geplant

TS-Punkt

vorhandene Geländehöhe

Arbeitsstreifenplanung

Stationsoberflächen

(RG) Rasengittersteine

(SR) Schotterrassen

(S) Schotter

(VP) Verbundpflaster

Rev.

Datum

Änderung

Geplante Gastransportleitung AUGUSTA von Wertingen nach Kötz

Planunterlagen zum Planfeststellungsverfahren (PF-V)

Lagepläne Stationen

Molchstation Kötz (WK51) (Teilbereich in Regleranlage)

Bundesland: Bayern

Regierungsbezirk: Schwaben

Landkreis: Günzburg

Datum

08.05.2023

Name

Martin; Hahn / WPG

Format

DIN A3

Maßstab

1 : 250

Revision

0

Erstellt

08.05.2023

Geprüft

08.05.2023

Freigegeben

08.05.2023

Thiele / WPG

Ambs / bn

Planname

WK5100\_GP\_TP\_SG\_12201

Blatt-Nr.

12201

Geobasisdaten: Bayerische Vermessungsverwaltung

Leitung 5100 (WK51)

DN 700 MOP 100

Schutzstreifen 10 m

Weslhaupt Planungen GmbH

Planung und Baubewachung

im Auftrag der

bayernets

energy transport systems

TS 122.02

72°22'

X= 594638.23

Y=5361274.23

Planfeststellungsbehörde

0 1 2 4 6 8 10

Meter

594630

5361250

WK5100\_GP\_TP\_SG\_12201\_WPG-230508.dwg