

Gastransportleitung AUGUSTA der *bayernets* GmbH

Antragsunterlagen für das Planfeststellungsverfahren
gemäß § 43 Energiewirtschaftsgesetz (EnWG)
im Regierungsbezirk Schwaben

4.2.2 Molchstation Wertingen


Gemeinde Wertingen
Gemarkung Prettelshofen

Planfeststellungsbehörde

08.01 Kupfer Gemeinschaft
3002 (AA30) 800/80

151/1

TS 001.01
90°00'
X= 628094.12
Y=5378795.69

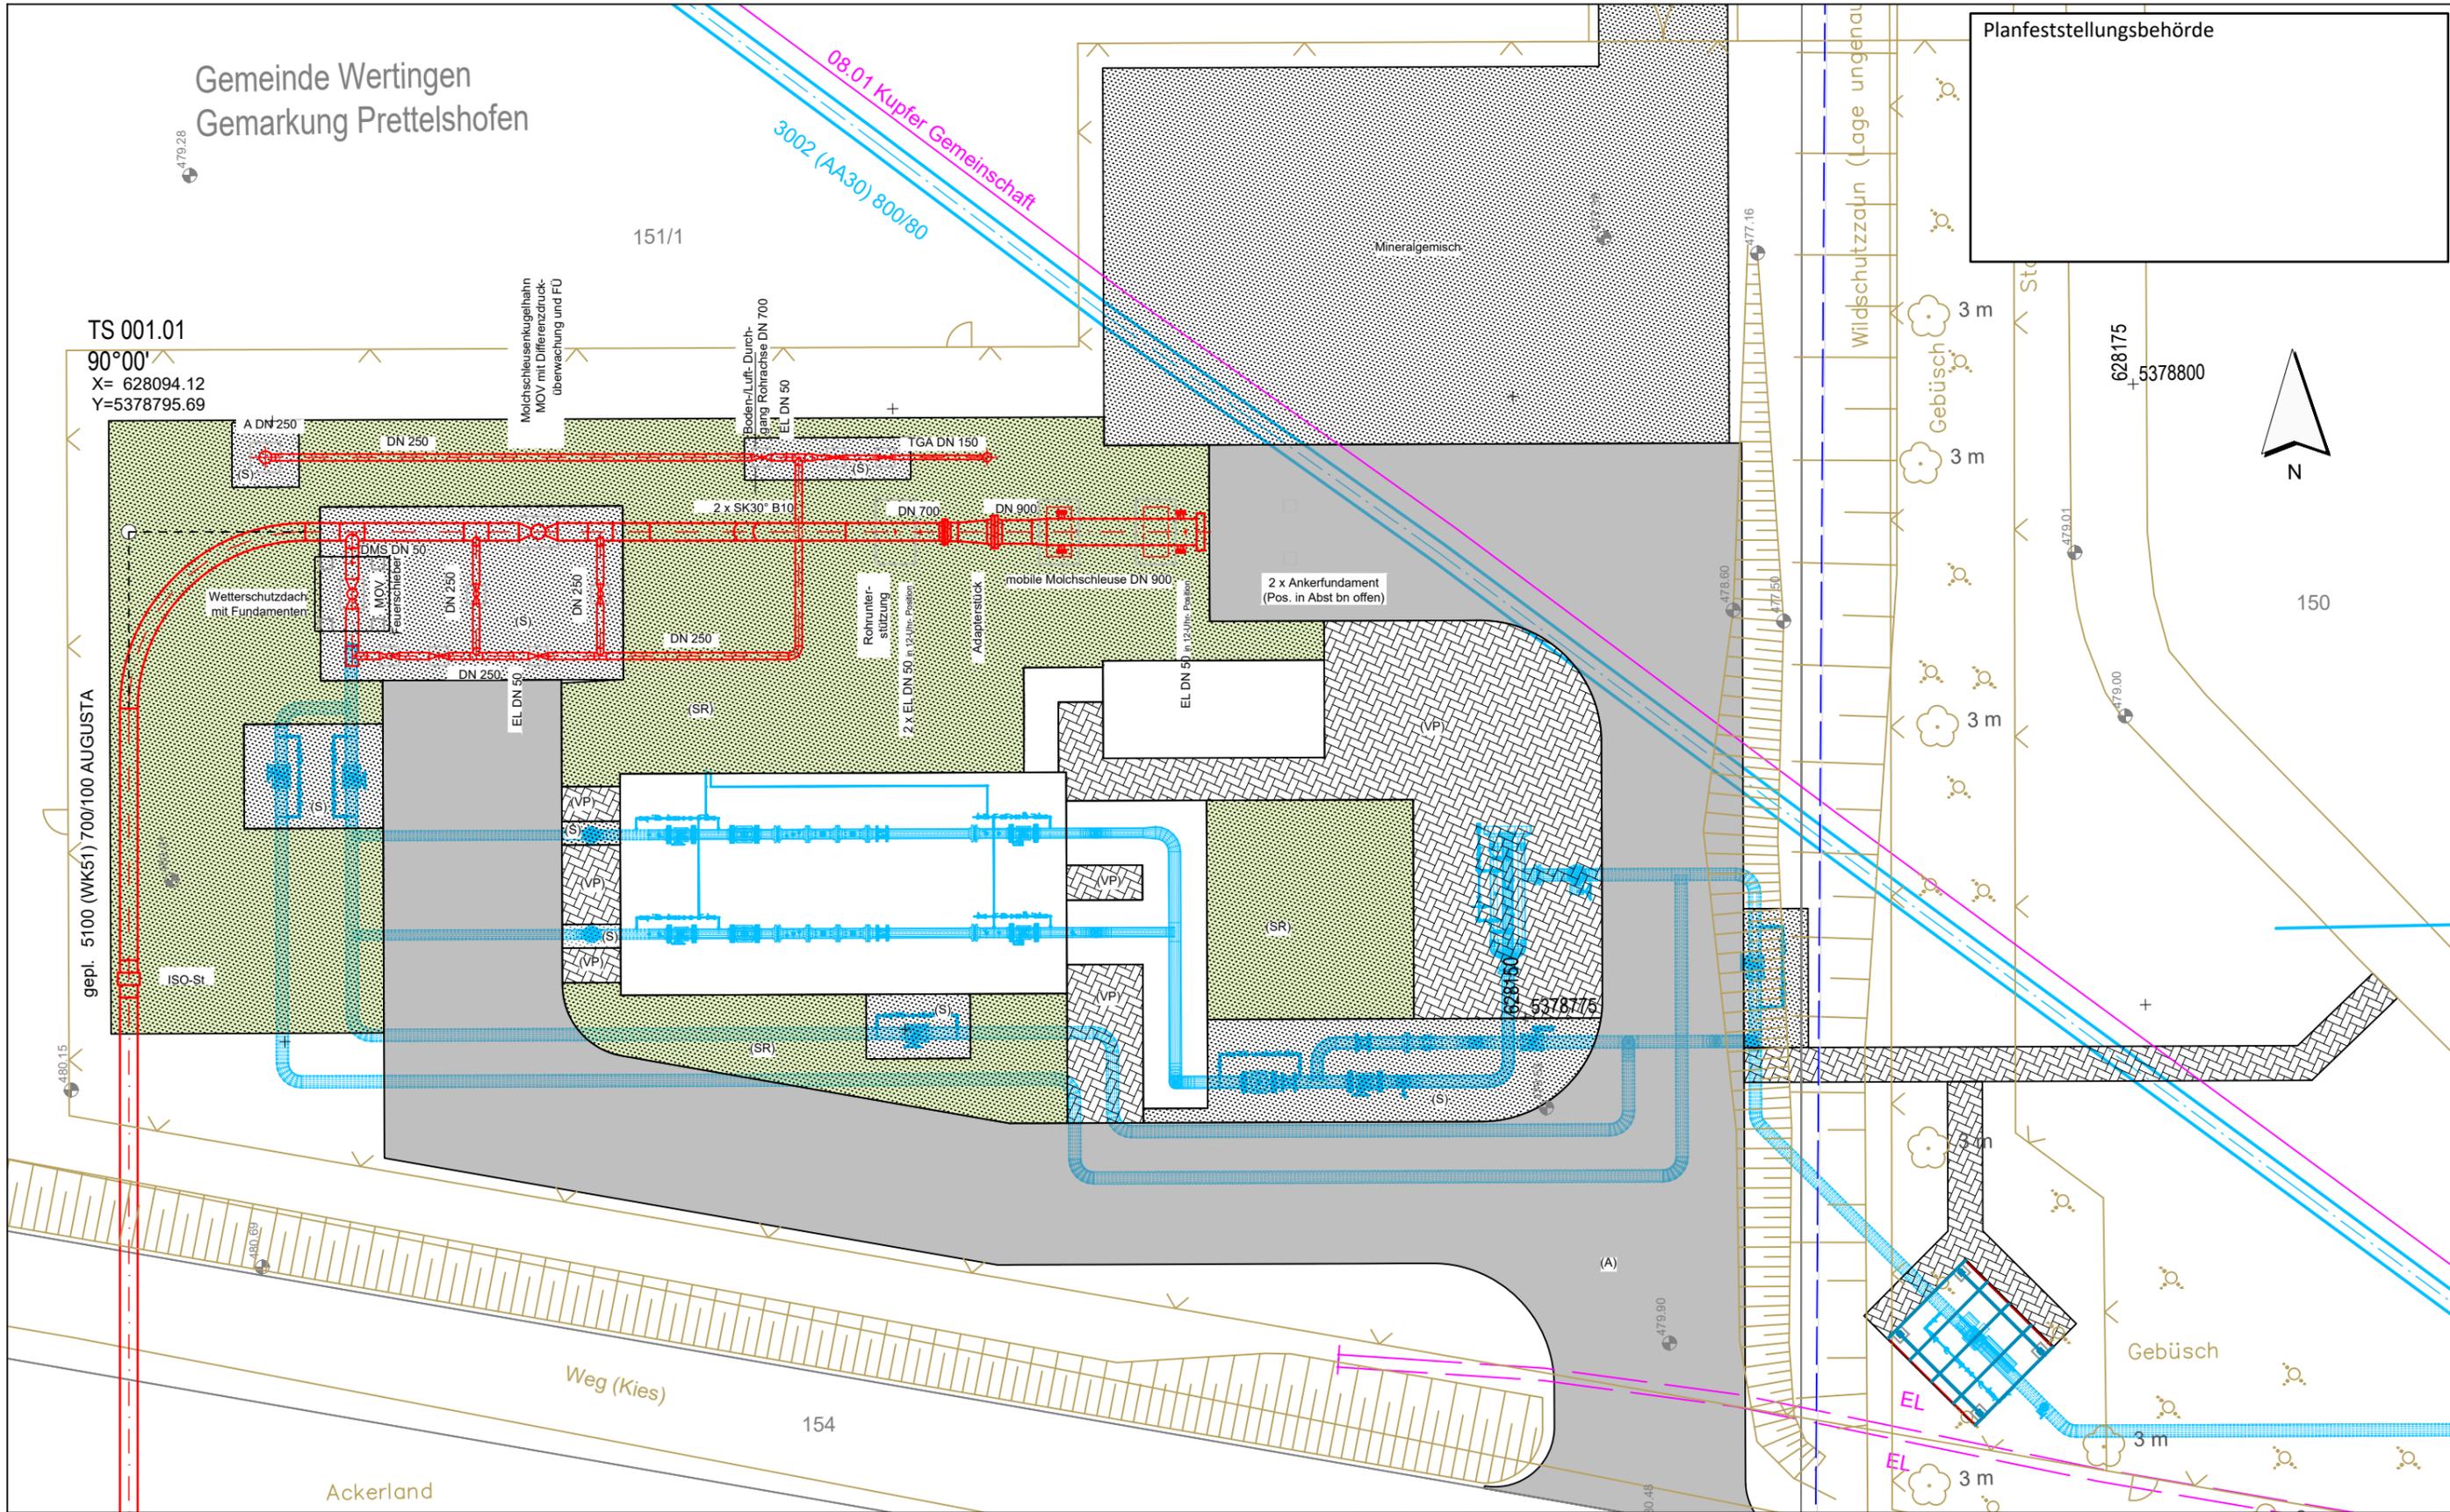

Legende (themenbezogene Auswahl zum vorliegenden Plan; weitere Verwendungen gemäß Symbol-/ Zeichenverzeichnis):

- | | | | | | |
|-----------------------|---------------|-----------------------------|-------------------|---------------------|----------------------|
| Gemarkung | — · — · — · — | Gastransportleitung geplant | — (red) — | Stationsoberflächen | (SR) Schotterrassen |
| Flurstücks-Grenze | — (dashed) — | TS-Punkt | ⊙ | (S) Schotter | (VP) Verbundpflaster |
| Topografie | — (yellow) — | vorhandene Geländeöhe | ⊙ 489.52 | (A) Asphalt | |
| Fremdleitungen | — (magenta) — | Arbeitsstreifenplanung | — (blue dashed) — | | |
| Bestand Gas bayernets | — (blue) — | | | | |



Rev.	Datum	Änderung	Geplante Gastransportleitung AUGUSTA von Wertingen nach Kötz Planunterlagen zum Planfeststellungsverfahren (PF-V)		
			Lagepläne Stationen Molchstation Wertingen (WK51)		
			Bundesland: Bayern	Regierungsbezirk: Schwaben	Landkreis: Dillingen
			Datum	Name	Format
			20.05.2023	Martin / Hahn / WPG	DIN A3
			Geprüft	Thiele / WPG	Maßstab
			20.05.2023		1 : 250
			Freigegeben	Ambs / bn	Revision
			20.05.2023		0
			Plannamen		Blatt-Nr.
			WK5100_GP_TP_SG		00101

