


Gastransportleitung AUGUSTA der *bayernets* GmbH

Antragsunterlagen für das Planfeststellungsverfahren
gemäß § 43 Energiewirtschaftsgesetz (EnWG)
im Regierungsbezirk Schwaben

4.2.3 Streckenabsperrarmatur
Dürrlauingen

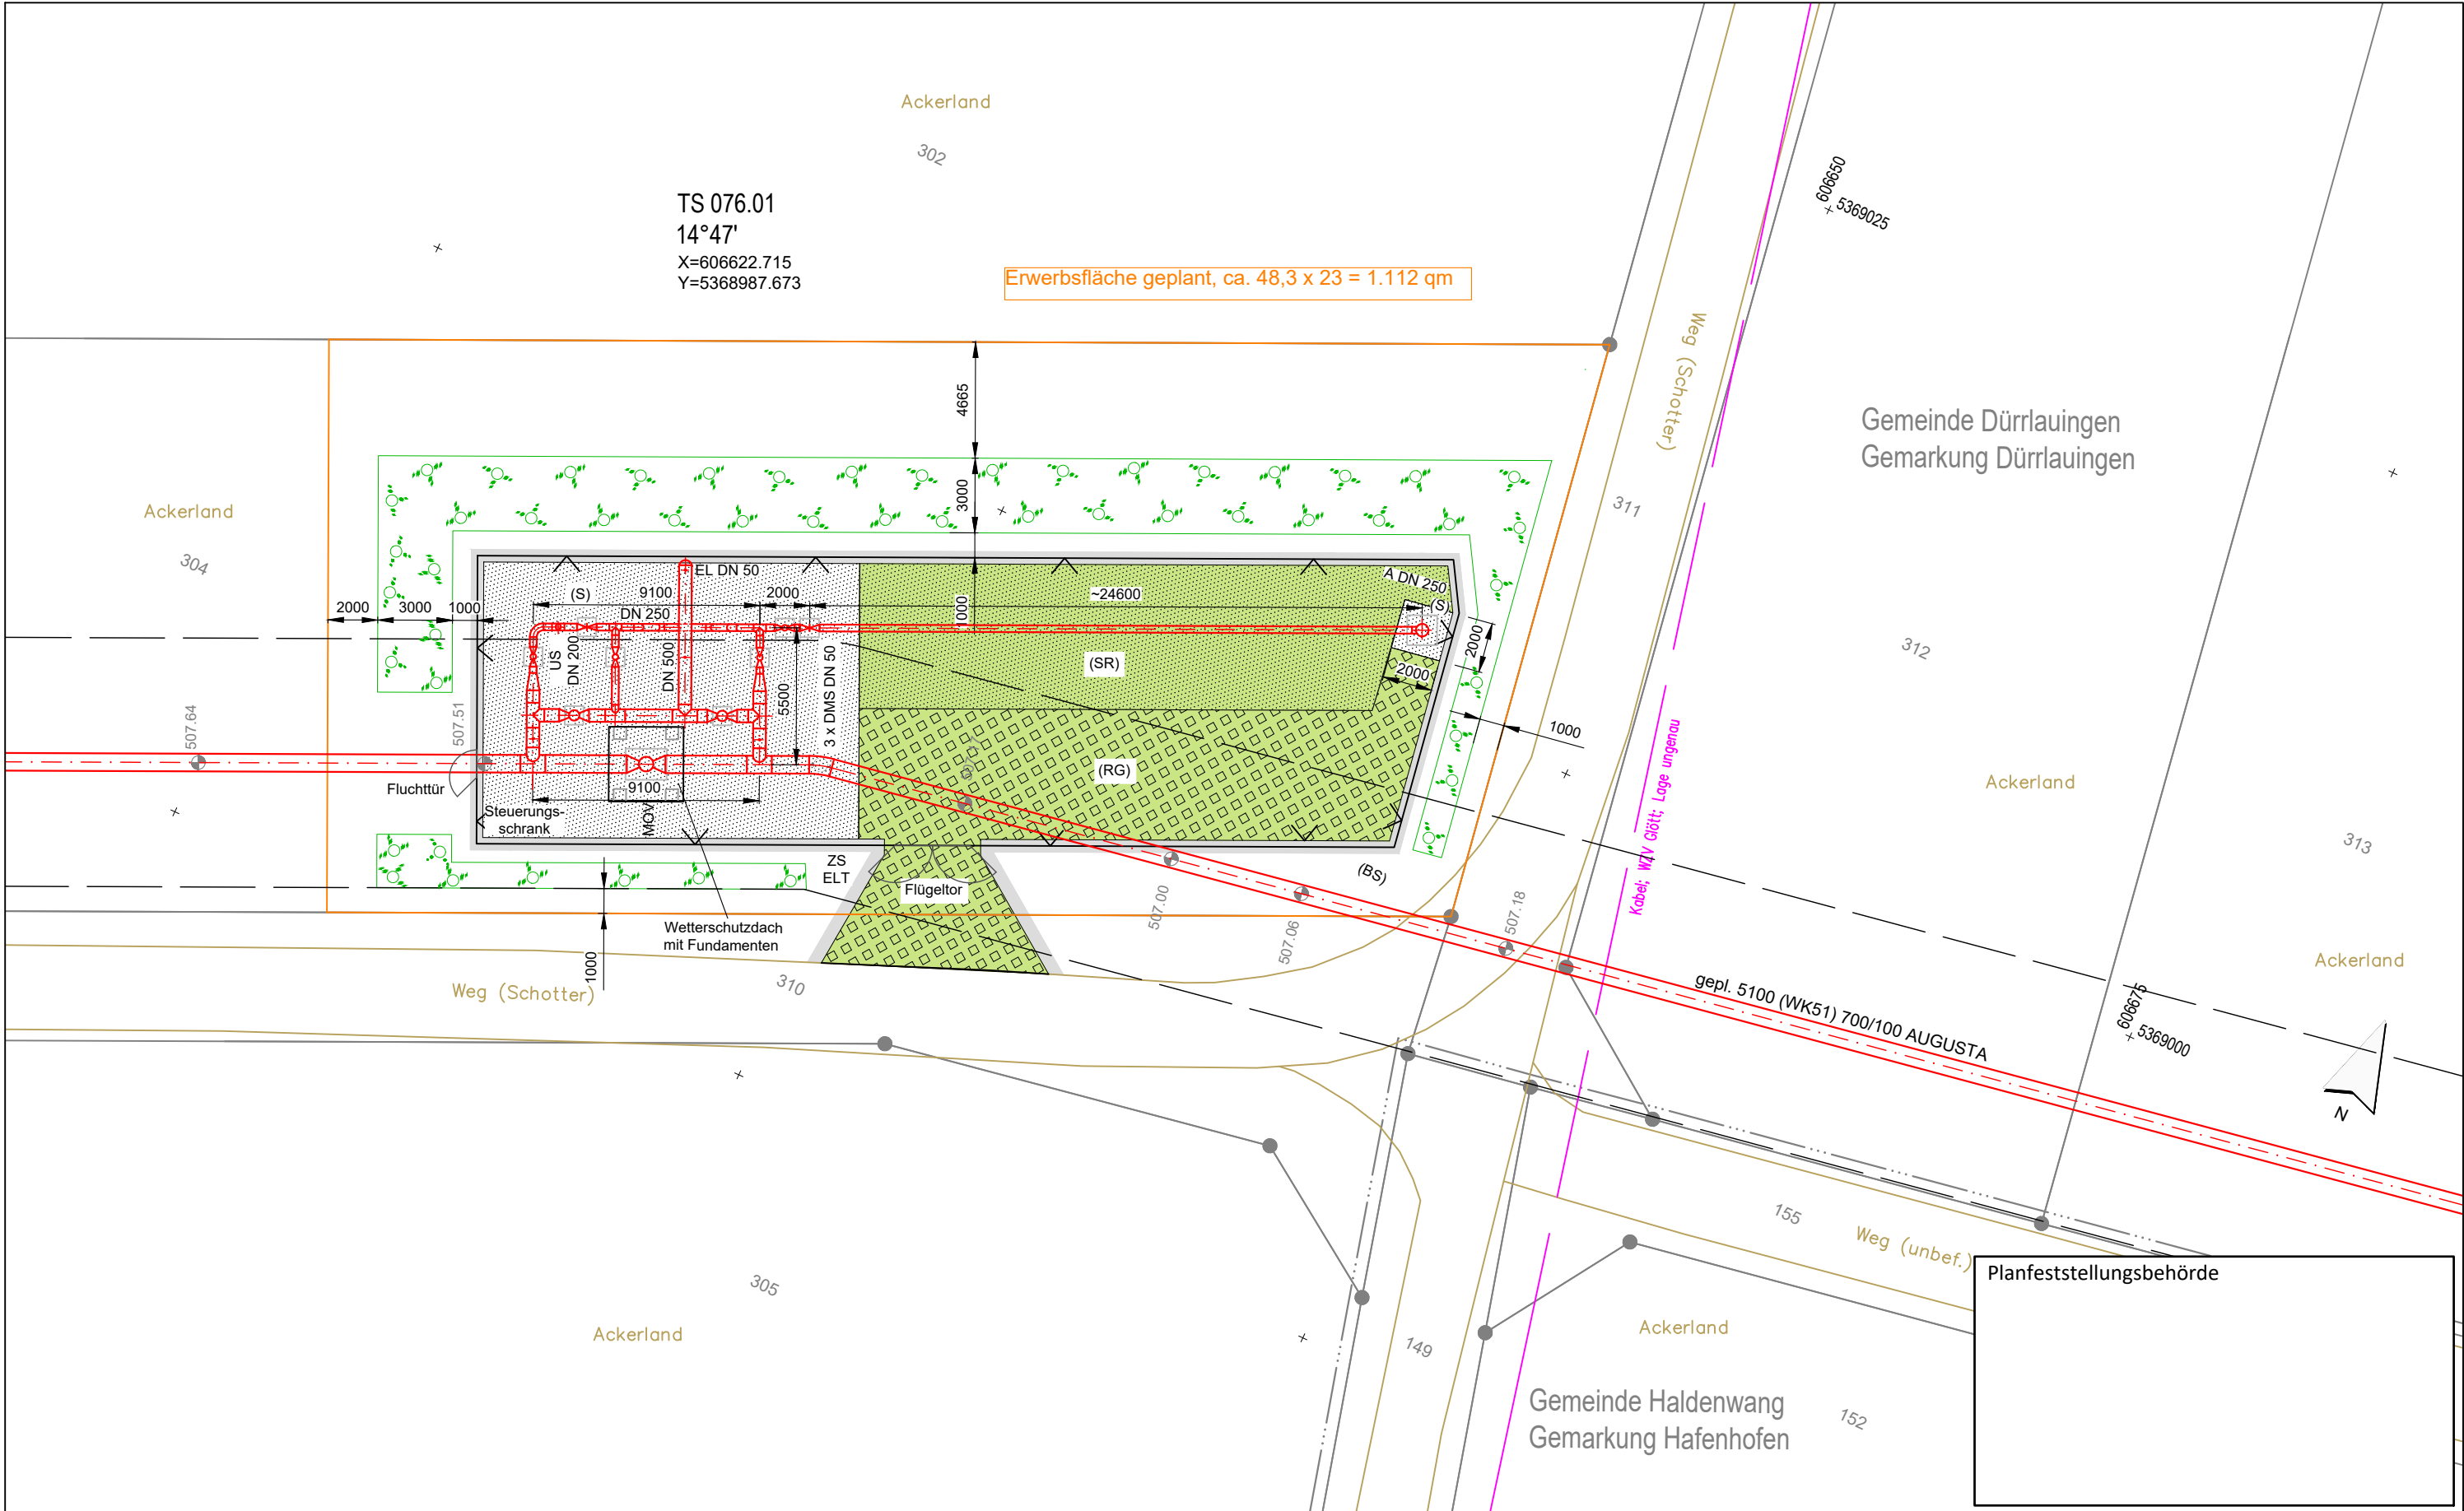

Legende (themenbezogene Auswahl zum vorliegenden Plan; weitere Verwendungen gemäß Symbol-/ Zeichenverzeichnis):

Gemarkung

Flurstücks-Grenze

Topografie

Fremdleitungen

Bestand Gas bayernets

Gastransportleitung geplant

TS-Punkt

vorhandene Geländehöhe

Stationsgrenze

Stationsoberflächen

(RG) Rasengittersteine

(SR) Schotterrassen

(S) Schotter

(VP) Verbundpflaster

(BS) Einfassung mit Blockstufen

01246810

Meter

Rev.	Datum	Änderung

Geplante Gastransportleitung AUGUSTA von Wertingen nach Kötz

Planunterlagen zum Planfeststellungsverfahren (PF-V)

Lagepläne Stationen

Zwischenstation Dürrlauingen (WK51)

Bundesland: Bayern

Regierungsbezirk: Schwaben

Landkreis: Günzburg

Datum

08.05.2023

Name

Martin; Hahn / WPG

Format

DIN A3

Maßstab

1 : 250

Revision

0

Erstellt

08.05.2023

Geprüft

08.05.2023

Freigegeben

08.05.2023

Thiele / WPG

Ambs / bn

Plannamen

WK5100_GP_TP_SG_07601

Blatt-Nr.

Geobasisdaten: Bayerische Vermessungsverwaltung

Planfeststellungsbehörde

Weihschulz Planungen GmbH

Planung und Baubetreuung

im Auftrag der

bayernets

energietransportsysteme

WK5100_GP_TP_SG_07601_WPG-230508.dwg