

# Gastransportleitung AUGUSTA der *bayernets* GmbH

Antragsunterlagen für das Planfeststellungsverfahren  
gemäß § 43 Energiewirtschaftsgesetz (EnWG)  
im Regierungsbezirk Schwaben

5.3 Luftbildlagepläne zu Rohrlagerplätzen (M 1:1.000)



Planfeststellungsbehörde

Legende (themenbezogene Auswahl zum vorliegenden Plan; weitere Verwendungen gemäß Symbol-/ Zeichenverzeichnis):


|                       |               |                             |                   |
|-----------------------|---------------|-----------------------------|-------------------|
| Gemarkung             | — · · · —     | Gastransportleitung geplant | — (red) —         |
| Flurstücks-Grenze     | — (black) —   | TS-Punkt                    | ⊙ (red)           |
| Fremdleitungen        | — (magenta) — | Kilometrierung              | ⊗ km 00+00        |
| Bestand Gas bayernets | — (cyan) —    | Arbeitsstreifen             | — (blue dashed) — |

Lagerplatz mit Nr.



| Rev. | Datum | Änderung | Geplante Gastransportleitung AUGUSTA von Wertingen nach Kötz<br>Planunterlagen zum Planfeststellungsverfahren (PF-V) |                            |                                 |
|------|-------|----------|--|----------------------------|---------------------------------|
|      |       |          | <b>Luftbildlagepläne Rohrlagerplätze</b><br>Lagerplatz 1, Laugna (Ost)   |                            |                                 |
|      |       |          | Bundesland: Bayern   | Regierungsbezirk: Schwaben | Landkreis: Dillingen a.d. Donau |
|      |       |          | Datum  | Name                       | Format                          |
|      |       |          | 20.05.2023   | Döring; Hahn / WPG         | DIN A3                          |
|      |       |          | Geprüft  | Thiele / WPG               | Maßstab                         |
|      |       |          | Freigegeben  | Ambs / bn                  | 1 : 1.000                       |
|      |       |          | Plannamen  |                            | Revision                        |
|      |       |          | WK5100_GP_TP_TRL_001   |                            | 10                              |
|      |       |          | Blatt-Nr.  |                            |                                 |
|      |       |          | 001  |                            |                                 |



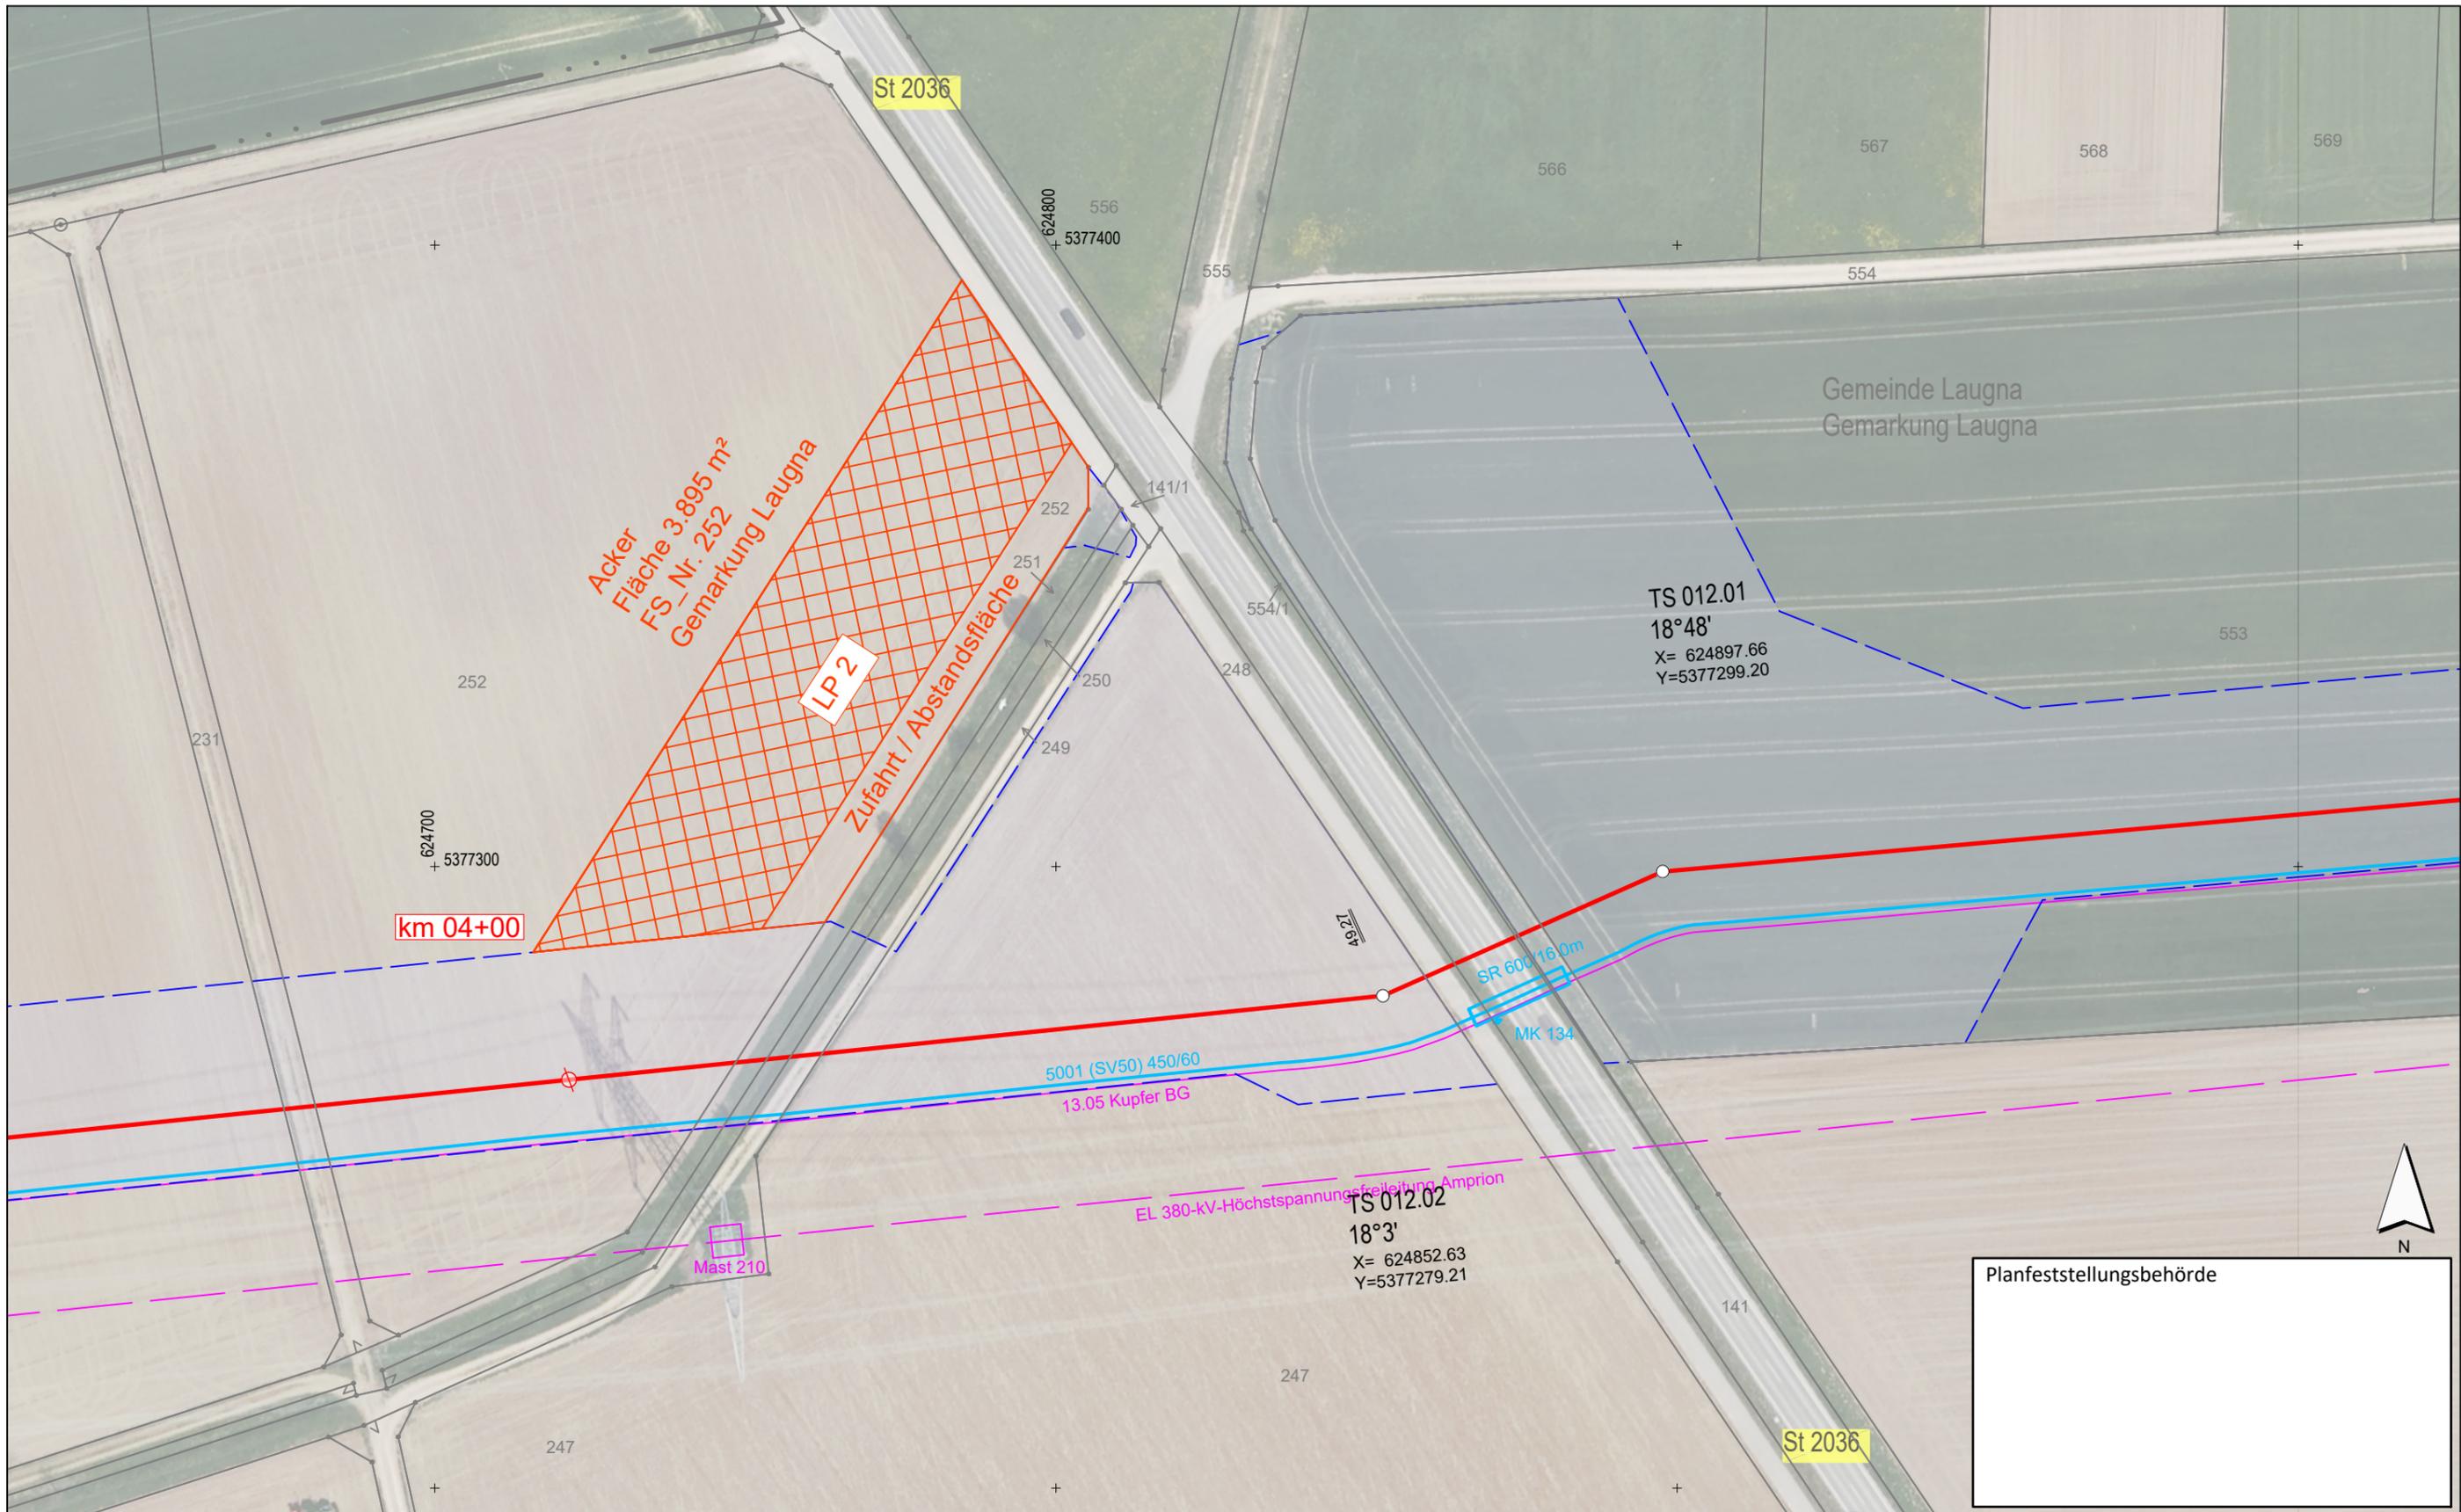

Planfeststellungsbehörde

**Legende** (themenbezogene Auswahl zum vorliegenden Plan; weitere Verwendungen gemäß Symbol-/ Zeichenverzeichnis):

|                       |  |                             |  |                    |  |
|-----------------------|--|-----------------------------|--|--------------------|--|
| Gemarkung             |  | Gastransportleitung geplant |  | Lagerplatz mit Nr. |  |
| Flurstücks-Grenze     |  | TS-Punkt                    |  |                    |  |
| Fremdleitungen        |  | Kilometrierung              |  |                    |  |
| Bestand Gas bayernets |  | Arbeitsstreifen             |  |                    |  |



| Rev. | Datum | Änderung | Geplante Gastransportleitung AUGUSTA von Wertingen nach Kötz<br>Planunterlagen zum Planfeststellungsverfahren (PF-V) |                            |                                 |
|------|-------|----------|--|----------------------------|---------------------------------|
|      |       |          | <b>Luftbildlagepläne Rohrlagerplätze</b><br>Lagerplatz 2, Laugna (Nord)  |                            |                                 |
|      |       |          | Bundesland: Bayern   | Regierungsbezirk: Schwaben | Landkreis: Dillingen a.d. Donau |
|      |       |          | Datum  | Name                       | Format                          |
|      |       |          | 20.05.2023   | Döring; Hahn / WPG         | DIN A3                          |
|      |       |          | Geprüft  | Thiele / WPG               | Maßstab                         |
|      |       |          | Freigegeben  | Ambs / bn                  | 1 : 1.000                       |
|      |       |          |  |                            | Revision                        |
|      |       |          |  |                            | 10                              |
|      |       |          |  |                            | Blatt-Nr.                       |
|      |       |          |  |                            | 002                             |





Planfeststellungsbehörde

Legende (themenbezogene Auswahl zum vorliegenden Plan; weitere Verwendungen gemäß Symbol-/ Zeichenverzeichnis):

|                       |  |                             |  |                    |  |
|-----------------------|--|-----------------------------|--|--------------------|--|
| Gemarkung             |  | Gastransportleitung geplant |  | Lagerplatz mit Nr. |  |
| Flurstücks-Grenze     |  | TS-Punkt                    |  |                    |  |
| Fremdleitungen        |  | Kilometrierung              |  |                    |  |
| Bestand Gas bayernets |  | Arbeitsstreifen             |  |                    |  |



| Rev. | Datum | Änderung | Geplante Gastransportleitung AUGUSTA von Wertingen nach Kötz<br>Planunterlagen zum Planfeststellungsverfahren (PF-V) |                            |                                 |
|------|-------|----------|--|----------------------------|---------------------------------|
|      |       |          | <b>Luftbildlagepläne Rohrlagerplätze</b><br>Lagerplatz 3, Zusamaltheim   |                            |                                 |
|      |       |          | Bundesland: Bayern   | Regierungsbezirk: Schwaben | Landkreis: Dillingen a.d. Donau |
|      |       |          | Datum  | Name                       | Format                          |
|      |       |          | 20.05.2023   | Döring; Hahn / WPG         | DIN A3                          |
|      |       |          | Geprüft  | Thiele / WPG               | Maßstab                         |
|      |       |          | Freigegeben  | Ambs / bn                  | 1 : 1.000                       |
|      |       |          |  |                            | Revision                        |
|      |       |          |  |                            | 10                              |
|      |       |          |  |                            | Blatt-Nr.                       |
|      |       |          |  |                            | 003                             |






Legende (themenbezogene Auswahl zum vorliegenden Plan; weitere Verwendungen gemäß Symbol-/ Zeichenverzeichnis):

|                       |           |                             |            |
|-----------------------|-----------|-----------------------------|------------|
| Gemarkung             | — · · · — | Gastransportleitung geplant | —          |
| Flurstücks-Grenze     | —         | TS-Punkt                    | ⊙          |
| Fremdleitungen        | —         | Kilometrierung              | ⊗ km 00+00 |
| Bestand Gas bayernets | —         | Arbeitsstreifen             | —          |

Lagerplatz mit Nr.

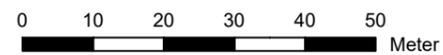

| Rev. | Datum | Änderung | Geplante Gastransportleitung AUGUSTA von Wertingen nach Kötz<br>Planunterlagen zum Planfeststellungsverfahren (PF-V) |                            |                                 |
|------|-------|----------|--|----------------------------|---------------------------------|
|      |       |          | <b>Luftbildlagepläne Rohrlagerplätze</b><br>Lagerplatz 4, Eppisburg  |                            |                                 |
|      |       |          | Bundesland: Bayern   | Regierungsbezirk: Schwaben | Landkreis: Dillingen a.d. Donau |
|      |       |          | Datum  | Name                       | Format                          |
|      |       |          | 20.05.2023   | Döring; Hahn / WPG         | DIN A3                          |
|      |       |          | Geprüft  | Thiele / WPG               | Maßstab                         |
|      |       |          | Freigegeben  | Ambs / bn                  | Revision                        |
|      |       |          |  |                            | 1 : 1.000                       |
|      |       |          |  |                            | 10                              |
|      |       |          |  |                            | Blatt-Nr.                       |
|      |       |          |  |                            | WK5100_GP_TP_TRL_004            |






**Legende** (themenbezogene Auswahl zum vorliegenden Plan; weitere Verwendungen gemäß Symbol-/ Zeichenverzeichnis):

|                       |  |                             |  |
|-----------------------|--|-----------------------------|--|
| Gemarkung             |  | Gastransportleitung geplant |  |
| Flurstücks-Grenze     |  | TS-Punkt                    |  |
| Fremdleitungen        |  | Kilometrierung              |  |
| Bestand Gas bayernets |  | Arbeitsstreifen             |  |

Lagerplatz mit Nr.

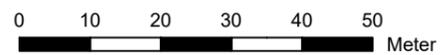

| Rev. | Datum | Änderung | Geplante Gastransportleitung AUGUSTA von Wertingen nach Kötz<br>Planunterlagen zum Planfeststellungsverfahren (PF-V) |                            |                                 |
|------|-------|----------|--|----------------------------|---------------------------------|
|      |       |          | <b>Luftbildlagepläne Rohrlagerplätze</b><br>Lagerplatz 5, Glött / Feldbachmühle                                      |                            |                                 |
|      |       |          | Bundesland: Bayern   | Regierungsbezirk: Schwaben | Landkreis: Dillingen a.d. Donau |
|      |       |          | Datum  | Name                       | Format                          |
|      |       |          | 20.05.2023   | Döring; Hahn / WPG         | DIN A3                          |
|      |       |          | Geprüft  | Thiele / WPG               | Maßstab                         |
|      |       |          | Freigegeben  | Ambs / bn                  | 1 : 1.000                       |
|      |       |          |  |                            | Revision                        |
|      |       |          |  |                            | 10                              |
|      |       |          |  |                            | Blatt-Nr.                       |
|      |       |          |  |                            | WK5100_GP_TP_TRL_005            |





Gemeinde Haldenwang  
Gemarkung Konzenberg

Acker  
Fläche 4.728 m<sup>2</sup>  
FS\_Nr. 263  
Gemarkung Konzenberg



St 2025

Planfeststellungsbehörde

Legende (themenbezogene Auswahl zum vorliegenden Plan; weitere Verwendungen gemäß Symbol-/ Zeichenverzeichnis):


- Gemarkung
- Flurstücks-Grenze
- Fremdleitungen
- Bestand Gas bayernets
- Gastransportleitung geplant
- TS-Punkt
- Kilometrierung
- Arbeitsstreifen
- Lagerplatz mit Nr.



| Rev. | Datum | Änderung | Geplante Gastransportleitung AUGUSTA von Wertingen nach Kötz<br>Planunterlagen zum Planfeststellungsverfahren (PF-V) |                            |                     |
|------|-------|----------|--|----------------------------|---------------------|
|      |       |          | <b>Luftbildlagepläne Rohrlagerplätze</b><br>Lagerplatz 6, Dürlauingen / Konzenberg                                   |                            |                     |
|      |       |          | Bundesland: Bayern   | Regierungsbezirk: Schwaben | Landkreis: Günzburg |
|      |       |          | Datum  | Name                       | Format              |
|      |       |          | 20.05.2023   | Döring; Hahn / WPG         | DIN A3              |
|      |       |          | Geprüft  | Thiele / WPG               | Maßstab             |
|      |       |          | Freigegeben  | Ambs / bn                  | 1 : 1.000           |
|      |       |          | Plannamen  |                            | Revision            |
|      |       |          | WK5100_GP_TP_TRL_006   |                            | 10                  |
|      |       |          | Blatt-Nr.  |                            |                     |
|      |       |          | 006  |                            |                     |



Geobasisdaten: Bayerische Vermessungsverwaltung

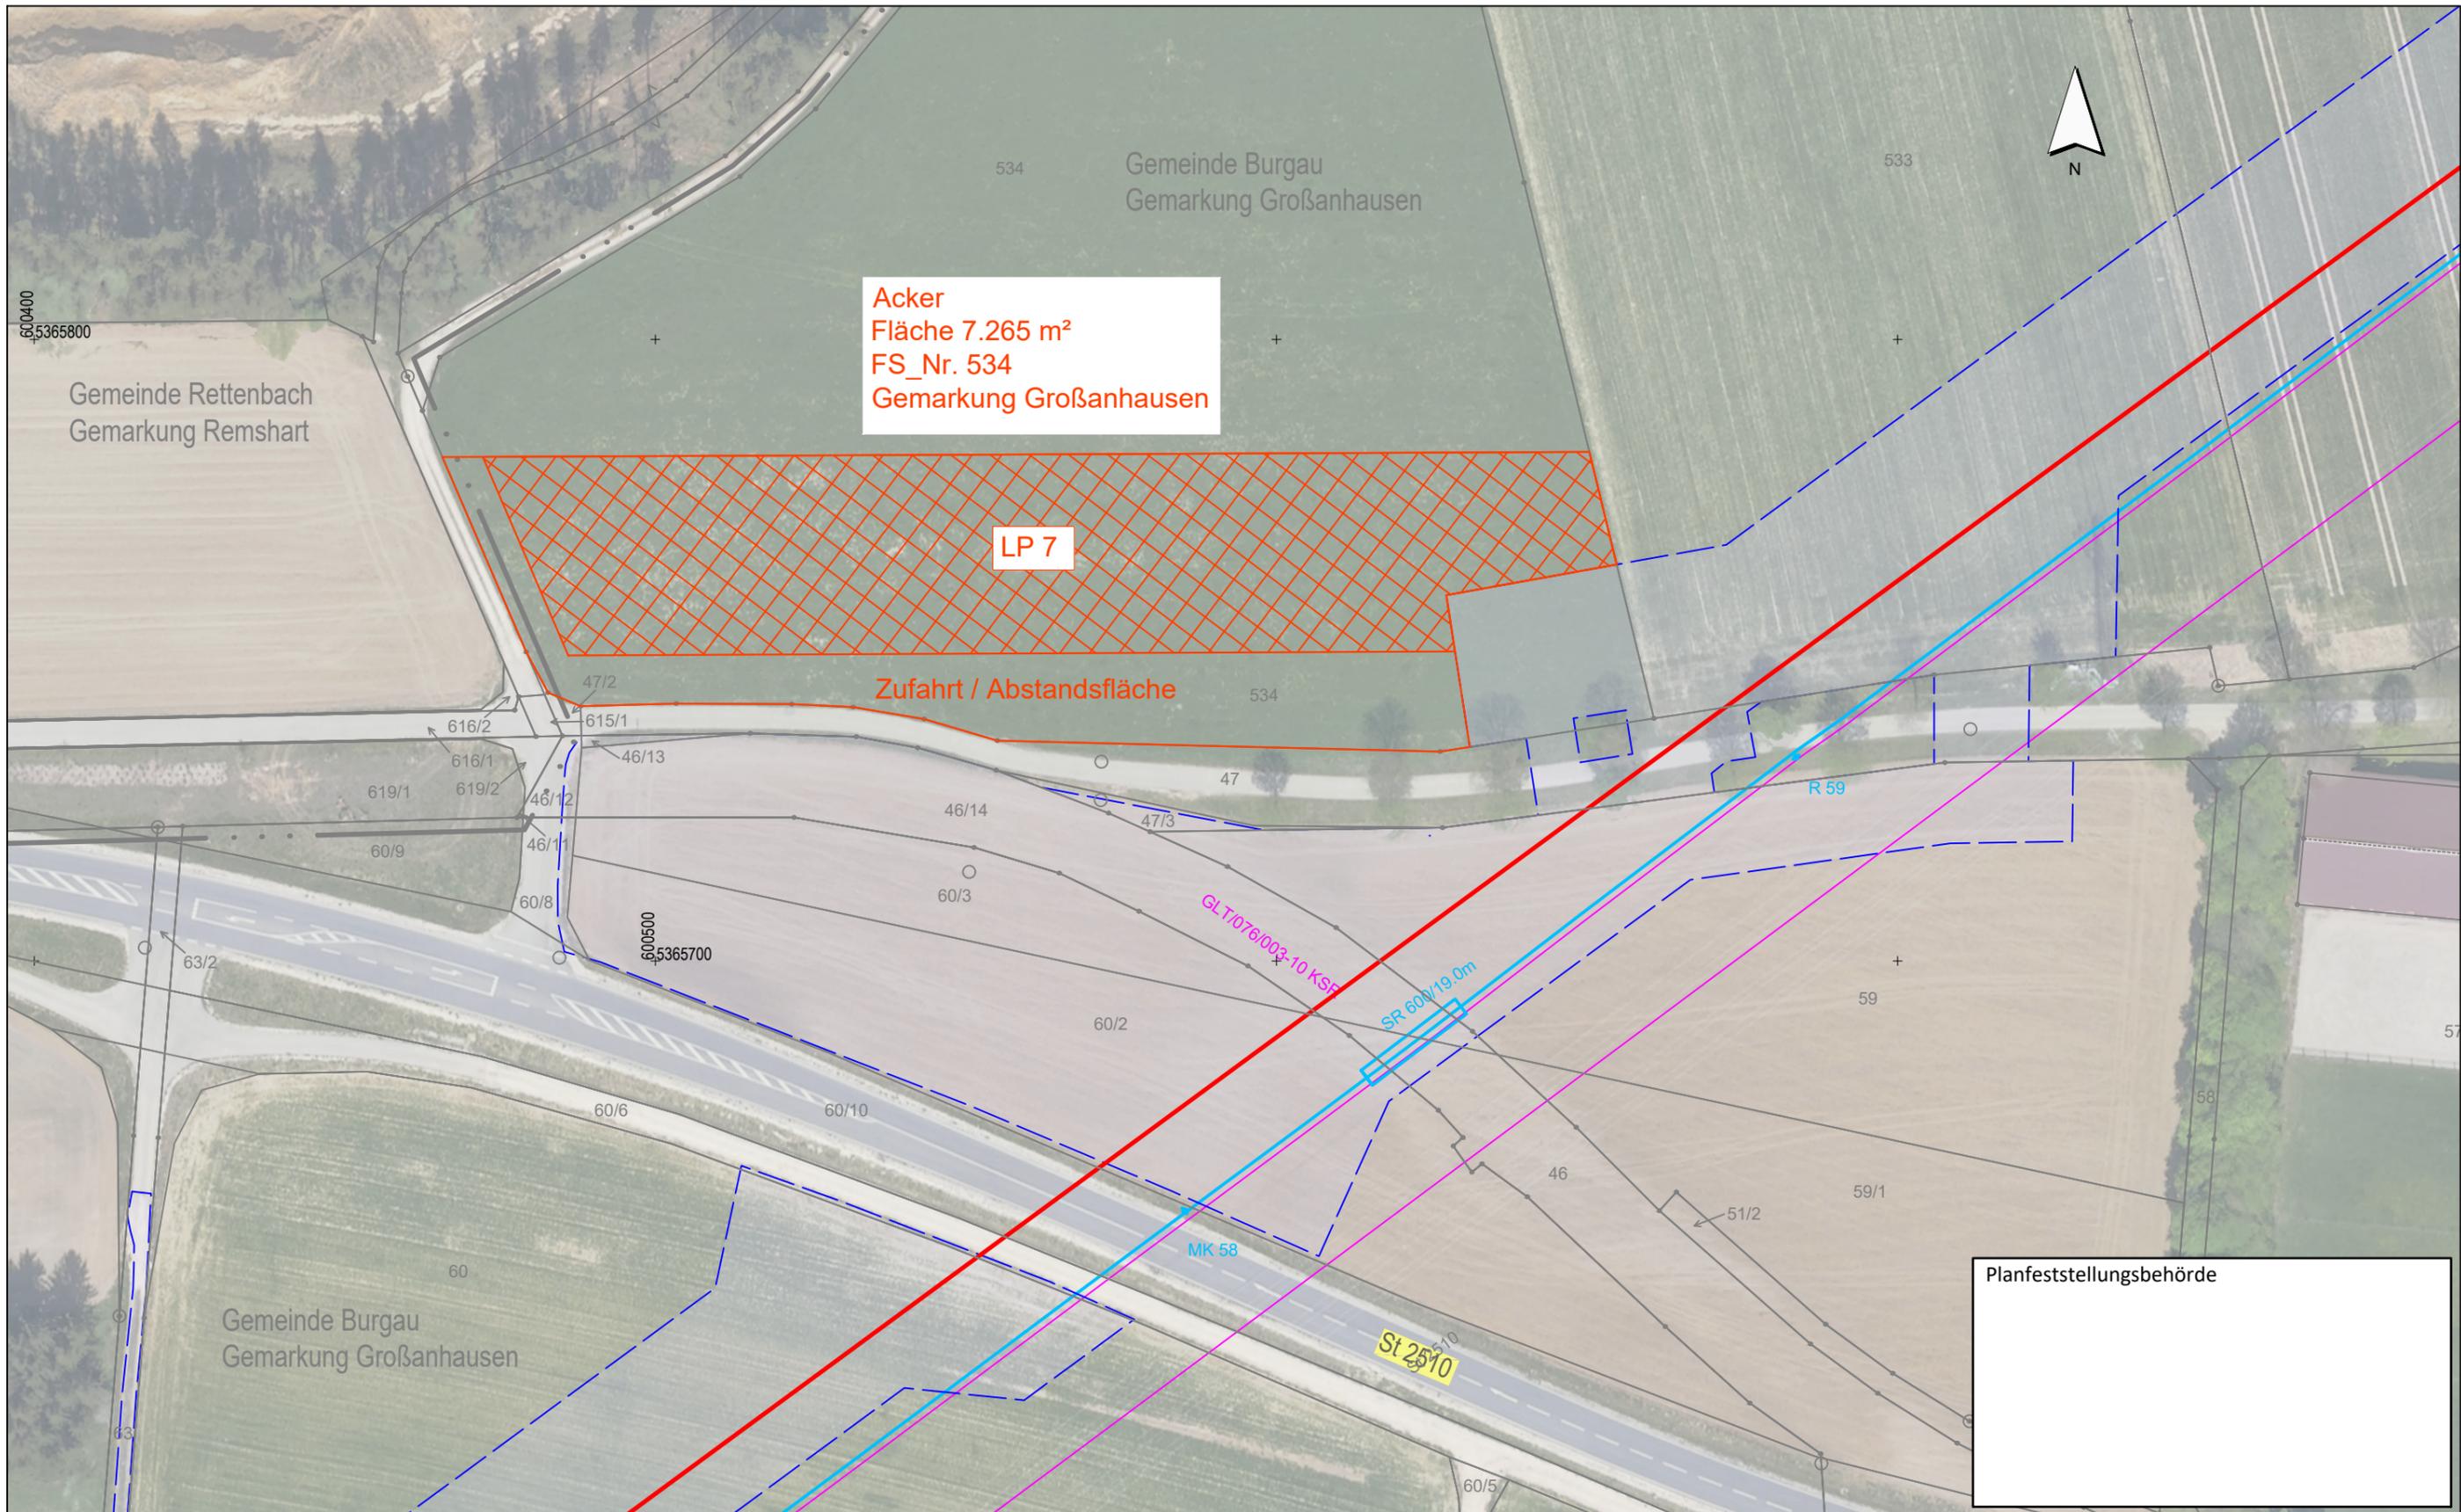

Acker  
 Fläche 7.265 m<sup>2</sup>  
 FS\_Nr. 534  
 Gemarkung Großanhausen

LP 7

Zufahrt / Abstandsfläche

Planfeststellungsbehörde

Legende (themenbezogene Auswahl zum vorliegenden Plan; weitere Verwendungen gemäß Symbol-/ Zeichenverzeichnis):

- Gemarkung
- Flurstücks-Grenze
- Fremdleitungen
- Bestand Gas bayernets
- Gastransportleitung geplant
- TS-Punkt
- Kilometrierung
- Arbeitsstreifen
- Lagerplatz mit Nr.




| Rev. | Datum | Änderung |
|------|-------|----------|
|      |       |          |
|      |       |          |
|      |       |          |
|      |       |          |

|  |  |                            |  |                      |  |
|--|--|----------------------------|--|----------------------|--|
| Geplante Gastransportleitung AUGUSTA von Wertingen nach Kötz<br>Planunterlagen zum Planfeststellungsverfahren (PF-V) |  |                            |  |                      |  |
| Luftbildlagepläne Rohrlagerplätze  |  |                            | Leitung 5100 (WK51)<br>DN 700 MOP 100<br>Schutzstreifen 10 m |                      |  |
| Bundesland: Bayern   |  | Regierungsbezirk: Schwaben |  | Landkreis: Günzburg  |  |
| Erstellt   |  | Name                       |  | Format               |  |
| Geprüft  |  | Thiele / WPG               |  | Maßstab              |  |
| Freigegeben  |  | Ambs / bn                  |  | Revision             |  |
| Datum  |  |                            |  | Blatt-Nr.            |  |
| 20.05.2023   |  |                            |  | 10                   |  |
| 20.05.2023   |  |                            |  | Plannamen            |  |
| 20.05.2023   |  |                            |  | WK5100_GP_TP_TRL_007 |  |

Weihschlupf Planungen GmbH  
 Planung und Baubewachung

im Auftrag der

**bayernets**  
 energie transport systeme

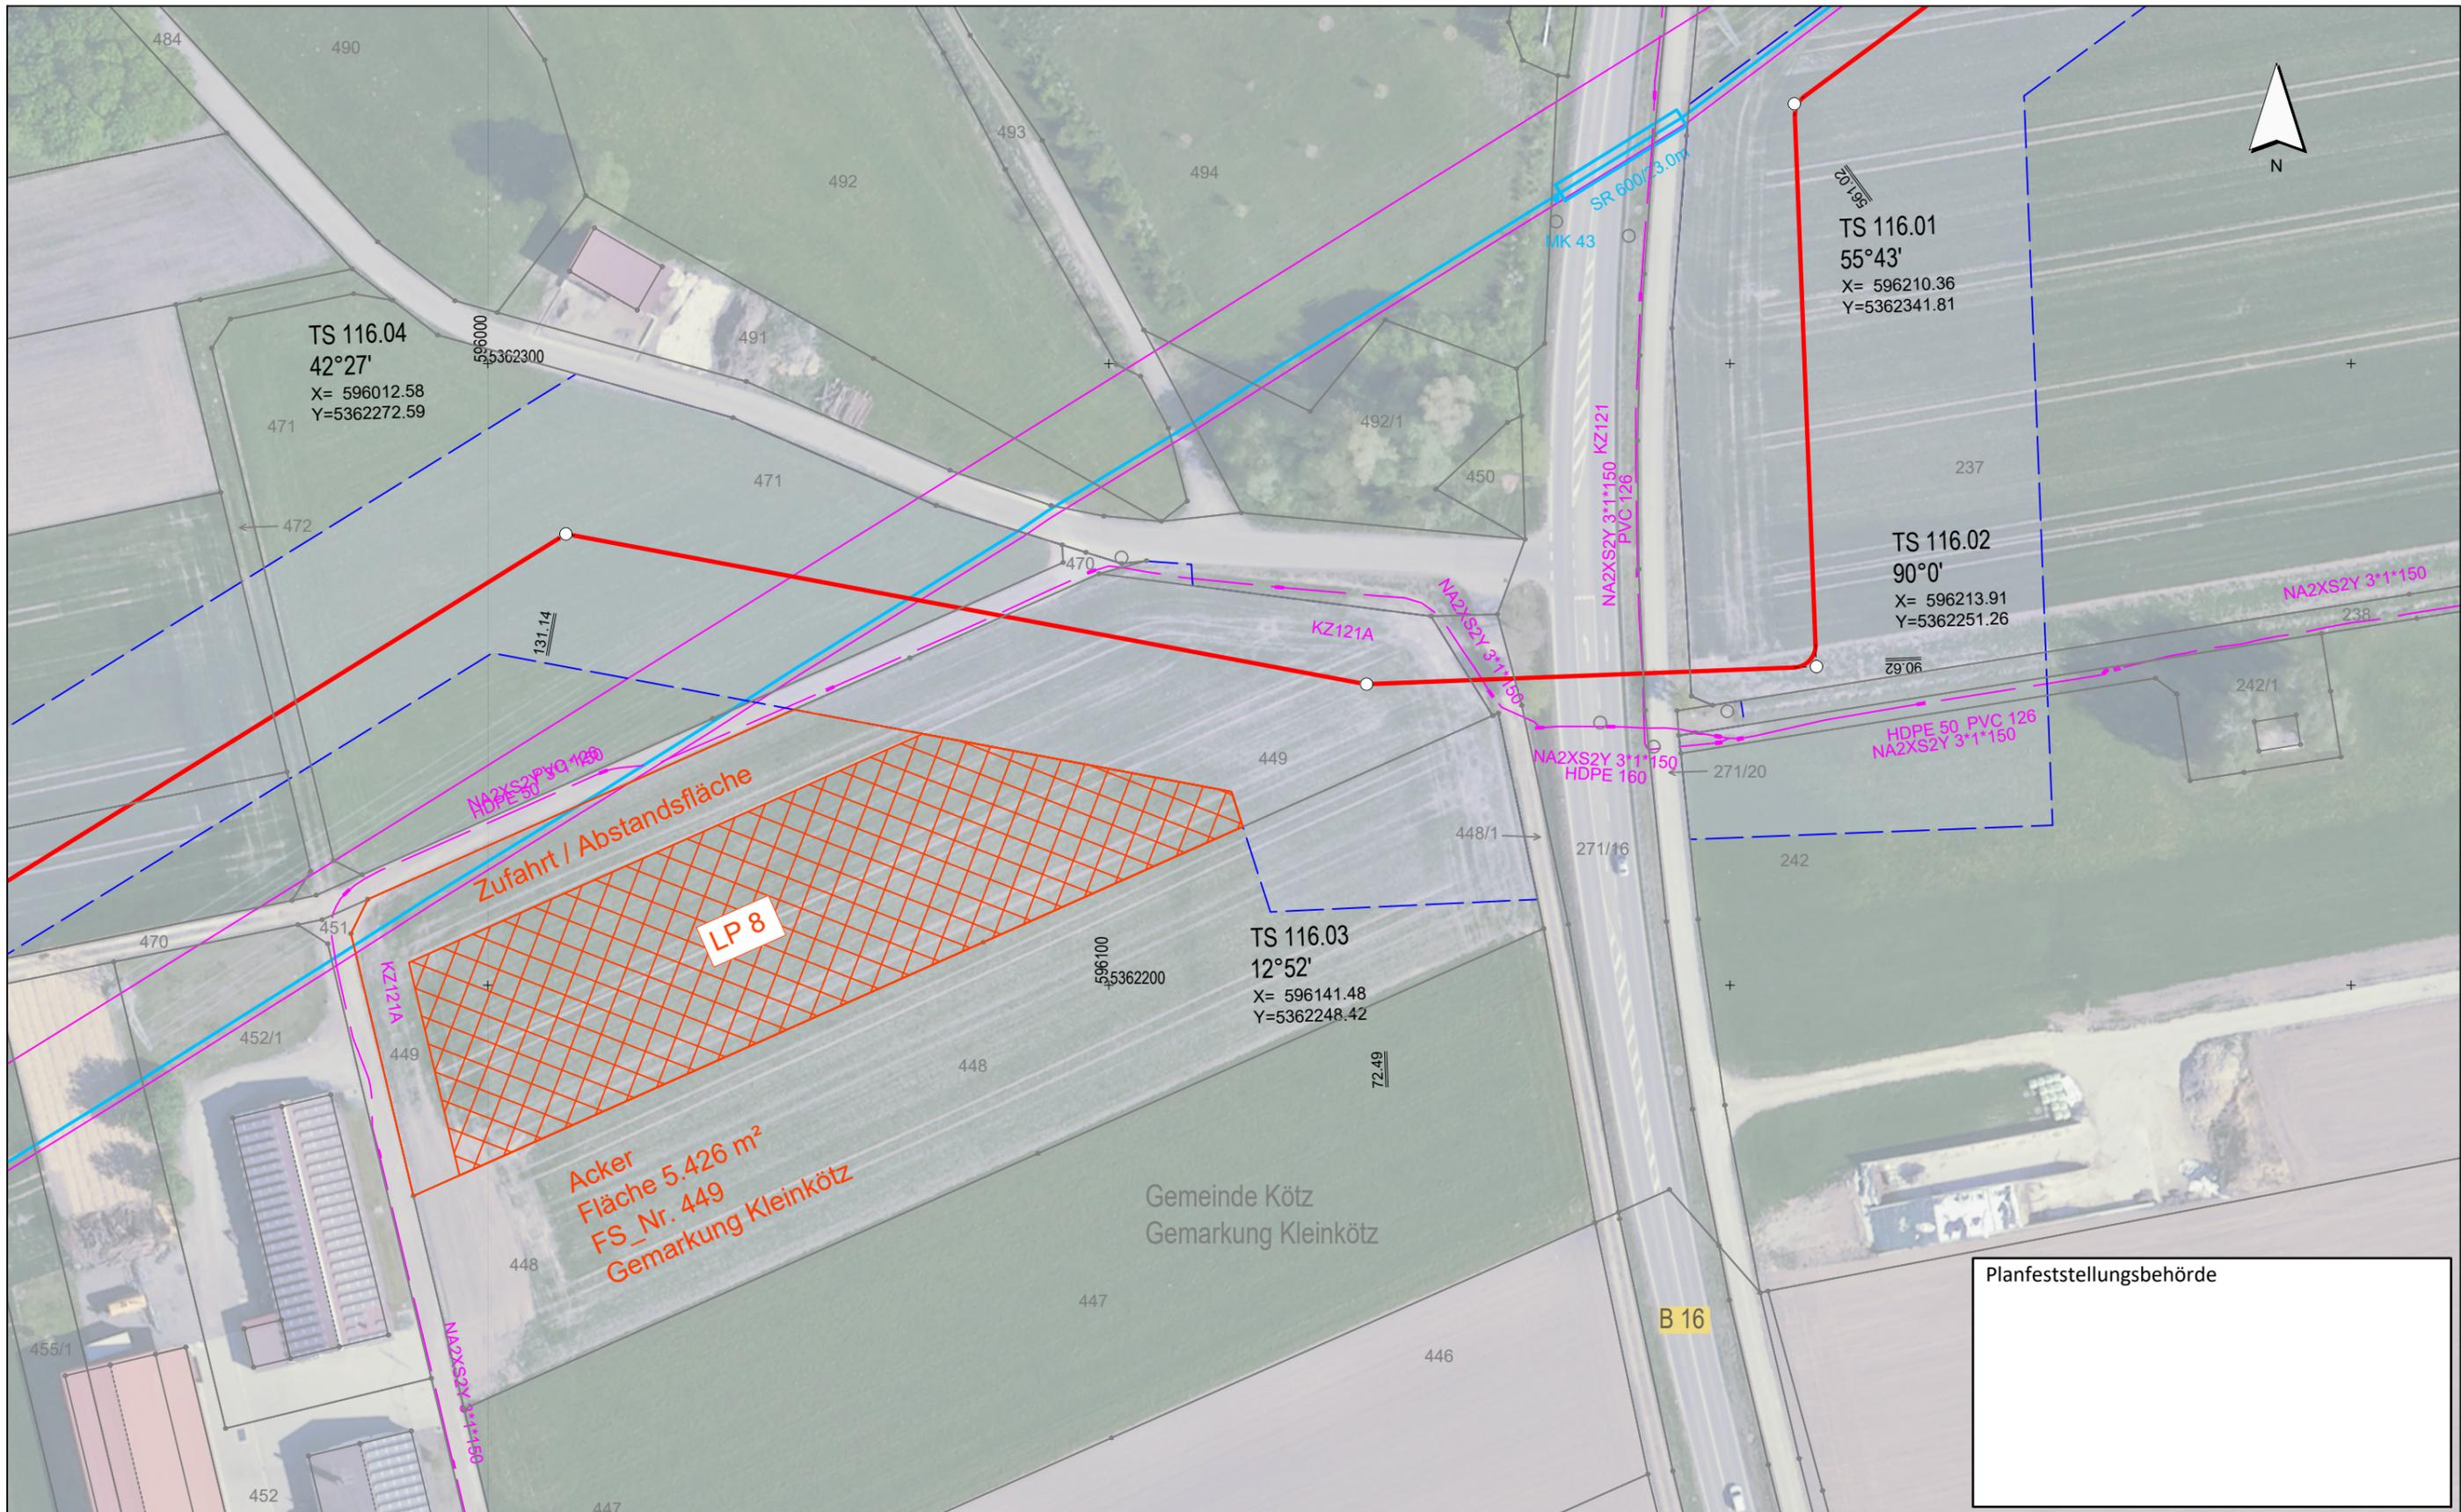

TS 116.04  
42°27'  
X= 596012.58  
Y=5362272.59

TS 116.01  
55°43'  
X= 596210.36  
Y=5362341.81

TS 116.02  
90°0'  
X= 596213.91  
Y=5362251.26

TS 116.03  
12°52'  
X= 596141.48  
Y=5362248.42

Zufahrt / Abstandsfläche  
LP 8  
Acker  
Fläche 5.426 m²  
FS\_Nr. 449  
Gemarkung Kleinkötz

Planfeststellungsbehörde


Legende (themenbezogene Auswahl zum vorliegenden Plan; weitere Verwendungen gemäß Symbol-/ Zeichenverzeichnis):

- Gemarkung
- Flurstücks-Grenze
- Fremdleitungen
- Bestand Gas bayernets
- Gastransportleitung geplant
- TS-Punkt
- Kilometrierung
- Arbeitsstreifen
- Lagerplatz mit Nr.



| Rev. | Datum | Änderung | Geplante Gastransportleitung AUGUSTA von Wertingen nach Kötz<br>Planunterlagen zum Planfeststellungsverfahren (PF-V) |                            |                      |
|------|-------|----------|--|----------------------------|----------------------|
|      |       |          | <b>Luftbildlagepläne Rohrlagerplätze</b><br>Lagerplatz 8, Kleinkötz  |                            |                      |
|      |       |          | Bundesland: Bayern   | Regierungsbezirk: Schwaben | Landkreis: Günzburg  |
|      |       |          | Datum  | Name                       | Format               |
|      |       |          | 20.05.2023   | Döring; Hahn / WPG         | DIN A3               |
|      |       |          | Geprüft  | Thiele / WPG               | Maßstab              |
|      |       |          | Freigegeben  | Ambs / bn                  | 1 : 1.000            |
|      |       |          |  |                            | Revision             |
|      |       |          |  |                            | 10                   |
|      |       |          |  |                            | Blatt-Nr.            |
|      |       |          |  |                            | WK5100_GP_TP_TRL_008 |



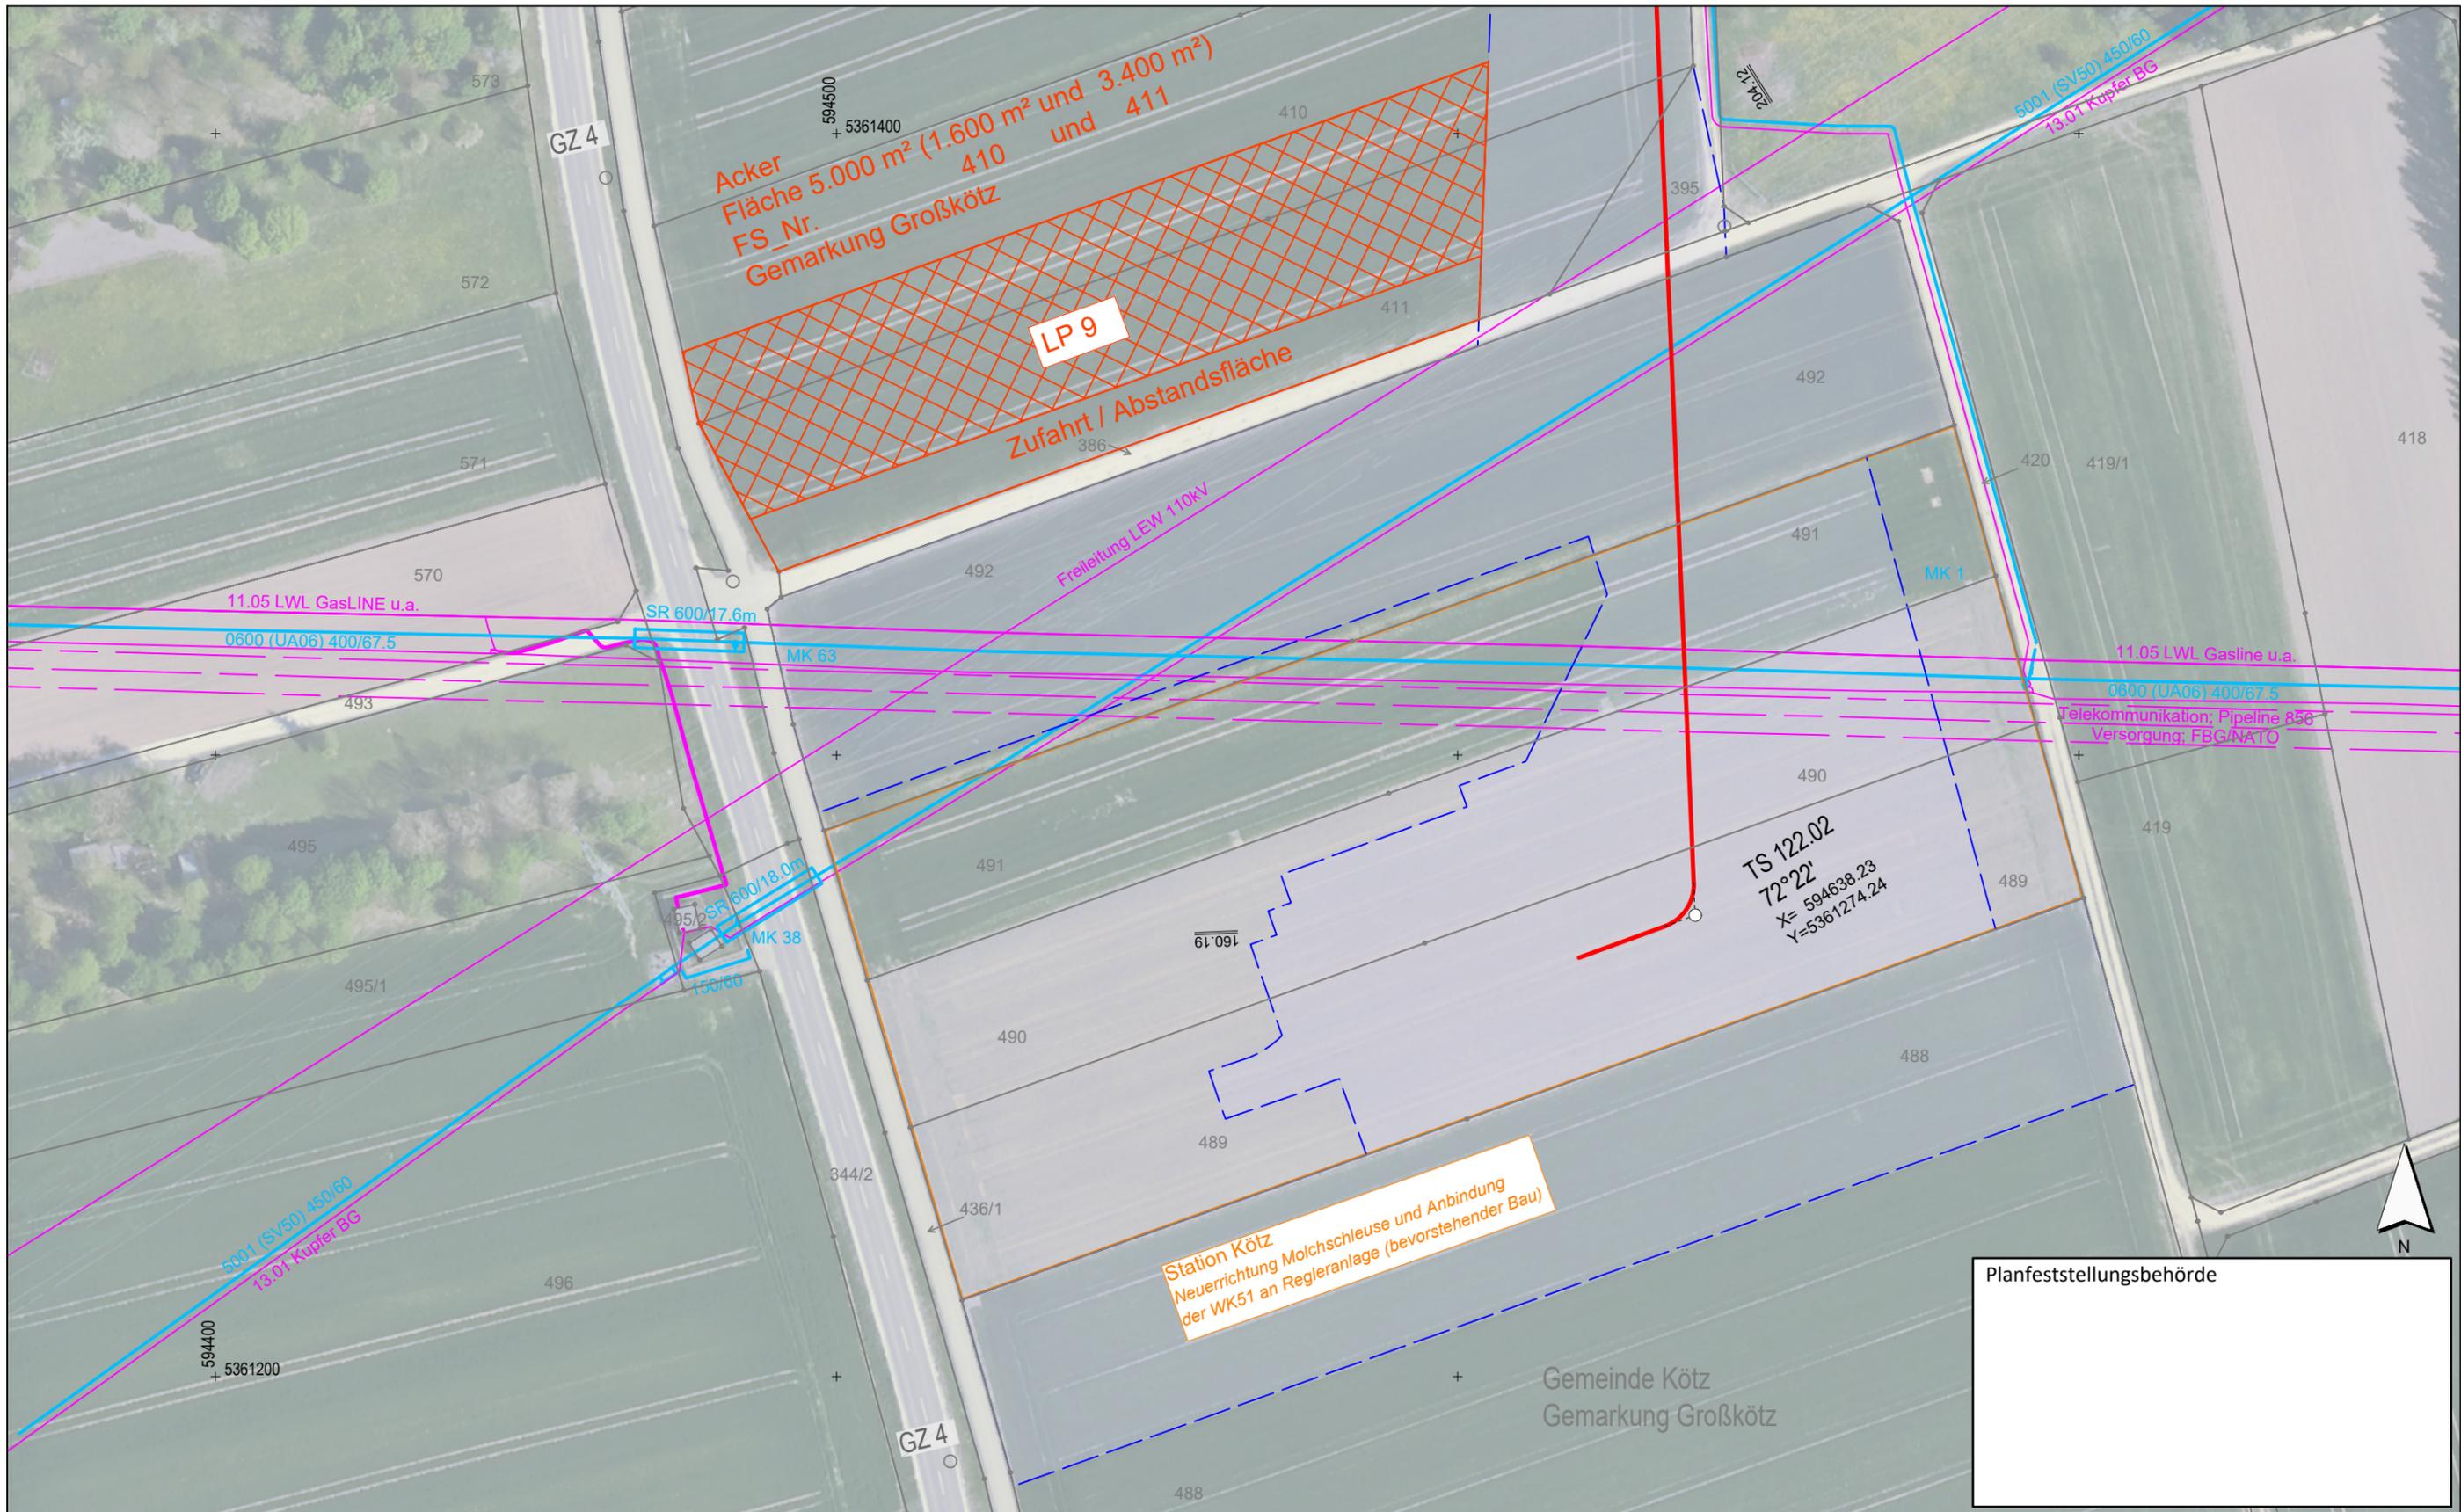

Legende (themenbezogene Auswahl zum vorliegenden Plan; weitere Verwendungen gemäß Symbol-/ Zeichenverzeichnis):

- |                       |               |                             |            |                    |   |
|-----------------------|---------------|-----------------------------|------------|--------------------|---|
| Gemarkung             | — · — · — · — | Gastransportleitung geplant | —          | Lagerplatz mit Nr. | ⊗ |
| Flurstücks-Grenze     | —             | TS-Punkt                    | ⊙          |                    |   |
| Fremdleitungen        | —             | Kilometrierung              | ⊗ km 00+00 |                    |   |
| Bestand Gas bayernets | —             | Arbeitsstreifen             | —          |                    |   |



| Rev. | Datum | Änderung | Geplante Gastransportleitung AUGUSTA von Wertingen nach Kötz<br>Planunterlagen zum Planfeststellungsverfahren (PF-V) |                            |                      |
|------|-------|----------|--|----------------------------|----------------------|
|      |       |          | <b>Luftbildlagepläne Rohrlagerplätze</b>   |                            |                      |
|      |       |          | Lagerplatz 9, Kötz   |                            |                      |
|      |       |          | Bundesland: Bayern   | Regierungsbezirk: Schwaben | Landkreis: Günzburg  |
|      |       |          | Datum  | Name                       | Format               |
|      |       |          | 20.05.2023   | Döring / Hahn / WPG        | DIN A3               |
|      |       |          | Geprüft  | Thiele / WPG               | Maßstab              |
|      |       |          | Freigegeben  | Ambs / bn                  | 1 : 1.000            |
|      |       |          |  |                            | Revision             |
|      |       |          |  |                            | 10                   |
|      |       |          |  |                            | Blatt-Nr.            |
|      |       |          |  |                            | WK5100_GP_TP_TRL_009 |

Geobasisdaten: Bayerische Vermessungsverwaltung



Planfeststellungsbehörde

Gemeinde Kötz  
Gemarkung Großkötz

Station Kötz  
Neuerrichtung Molchschleuse und Anbindung  
der WK51 an Regleranlage (bevorstehender Bau)

TS 122.02  
72°22'  
X= 534638.23  
Y=5361274.24

Acker  
Fläche 5.000 m<sup>2</sup> (1.600 m<sup>2</sup> und 3.400 m<sup>2</sup>)  
FS\_Nr. 410 und 411  
Gemarkung Großkötz

LP 9  
Zufahrt / Abstandsfläche

11.05 LWL GasLINE u.a.  
0600 (UA06) 400/67.5

11.05 LWL Gasline u.a.  
0600 (UA06) 400/67.5  
Telekommunikation, Pipeline 656  
Versorgung, FBG/PAFO

5001 (SV50) 450/60  
13.01 Kötzer BG

5001 (SV50) 450/60  
13.01 Kötzer BG

Freileitung LEW 110kV

SR 600/17.6m

SR 600/18.0m  
150/60

GZ 4

GZ 4

