


Gastransportleitung AUGUSTA der *bayernets* GmbH

Antragsunterlagen für das Planfeststellungsverfahren
gemäß § 43 Energiewirtschaftsgesetz (EnWG)
im Regierungsbezirk Schwaben


6.3.2 Pläne zum Grundstücksverzeichnis Rohrlagerplätze

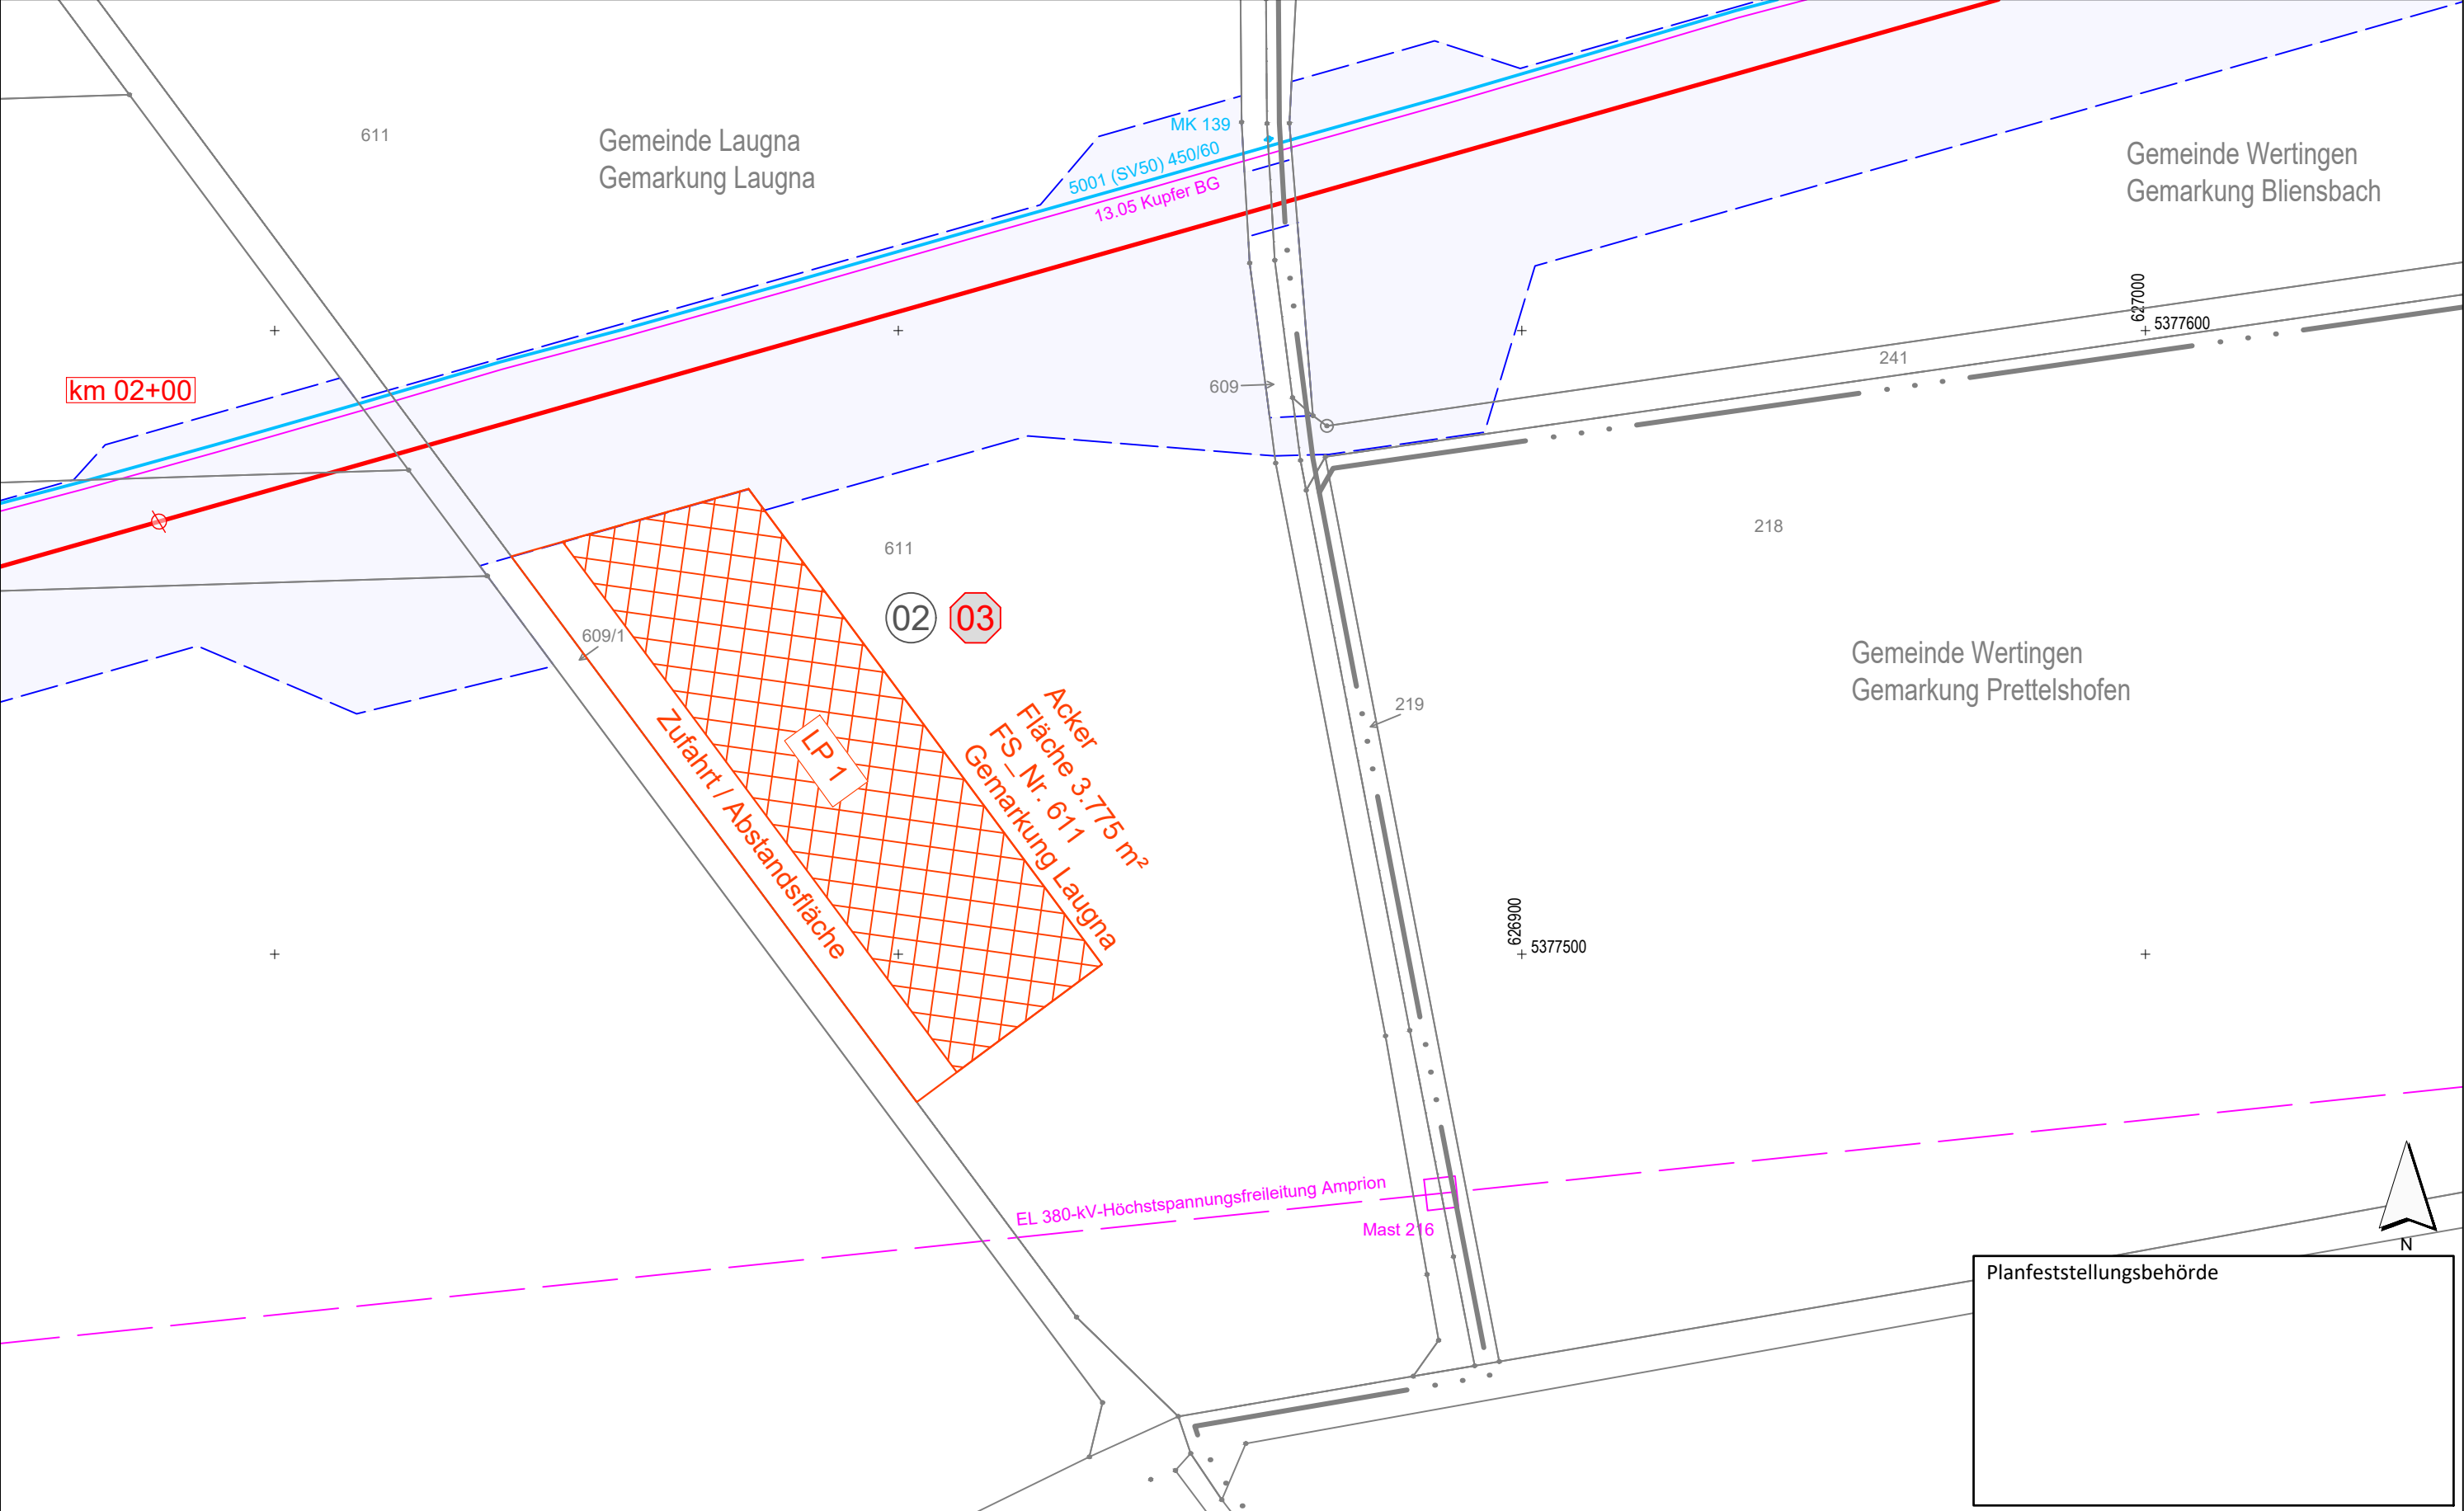


Legende (themenbezogene Auswahl zum vorliegenden Plan; weitere Verwendungen gemäß Symbol-/ Zeichenverzeichnis):

Gemarkung		Gastransportleitung geplant	
Flurstücks-Grenze		TS-Punkt	
Fremdleitungen		Kilometrierung	
Bestand Gas bayernets		Arbeitsstreifen	

Lagerplatz mit Nr.	
Grundstücks-Ordnungsnummer	
Eigentümer-Schlüsselnummer	

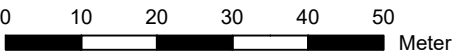

Rev.	Datum	Änderung	Geplante Gastransportleitung AUGUSTA von Wertingen nach Kötz			Weishaupt Planungen GmbH Planung und Baubetreuung		
			Planunterlagen zum Planfeststellungsverfahren (PF-V)					
			Lagepläne zum Grundstücksverzeichnis Rohrlagerplätze			Leitung 5100 (WK51)		<i>im Auftrag der</i>  energie transport systeme
			Lagerplatz 1, Laugna (Ost)			DN 700 MOP 100 Schutzstreifen 10 m		
			Bundesland: Bayern	Regierungsbezirk: Schwaben	Landkreis: Dillingen a.d.Donau			
			Datum	Name	Format	Maßstab	Revision	
			Erstellt	24.05.2023	Döring; Hahn / WPG	DIN A3	1 : 1.000	10
			Geprüft	24.05.2023	Thiele / WPG	Plannamen		Blatt-Nr.
			Freigegeben	24.05.2023	Ambs / bn	WK5100_GP_TP_TRLa_		001
Geobasisdaten: Bayerische Vermessungsverwaltung								

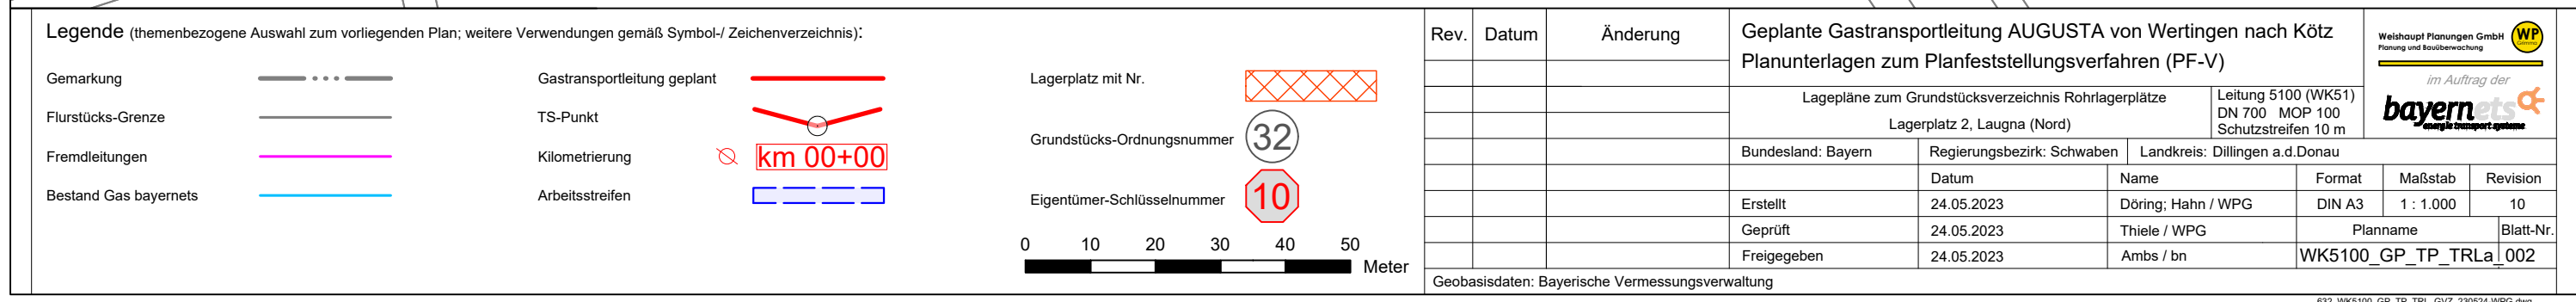



Legende (themenbezogene Auswahl zum vorliegenden Plan; weitere Verwendungen gemäß Symbol-/ Zeichenverzeichnis):

Gemarkung

Flurstücks-Grenze

Fremdleitungen

Bestand Gas bayernets

Gastransportleitung geplant

TS-Punkt

Kilometrierung

Arbeitsstreifen

Lagerplatz mit Nr.

Grundstücks-Ordnungsnummer

Eigentümer-Schlüsselnummer

32

10

01020304050

Meter

Rev.	Datum	Änderung	Geplante Gastransportleitung AUGUSTA von Wertingen nach Kötz		
			Planunterlagen zum Planfeststellungsverfahren (PF-V)		
			Lagepläne zum Grundstücksverzeichnis Rohrlagerplätze		
			Lagerplatz 3, Zusamaltheim		
			Bundesland: Bayern	Regierungsbezirk: Schwaben	Landkreis: Dillingen a.d.Donau
			Datum	Name	Format
			24.05.2023	Döring; Hahn / WPG	DIN A3
			Geprüft	Thiele / WPG	Plannamen
			Freigegeben	Ambs / bn	WK5100_GP_TP_TRLa_003

Geobasisdaten: Bayerische Vermessungsverwaltung

Weishaupt Planungen GmbH
Planung und Baubetreuung

im Auftrag der

bayernets
energietechniksysteme


WP

10

10

10

632_WK5100_GP_TP_TRL_GVZ_230606-WPG.dwg

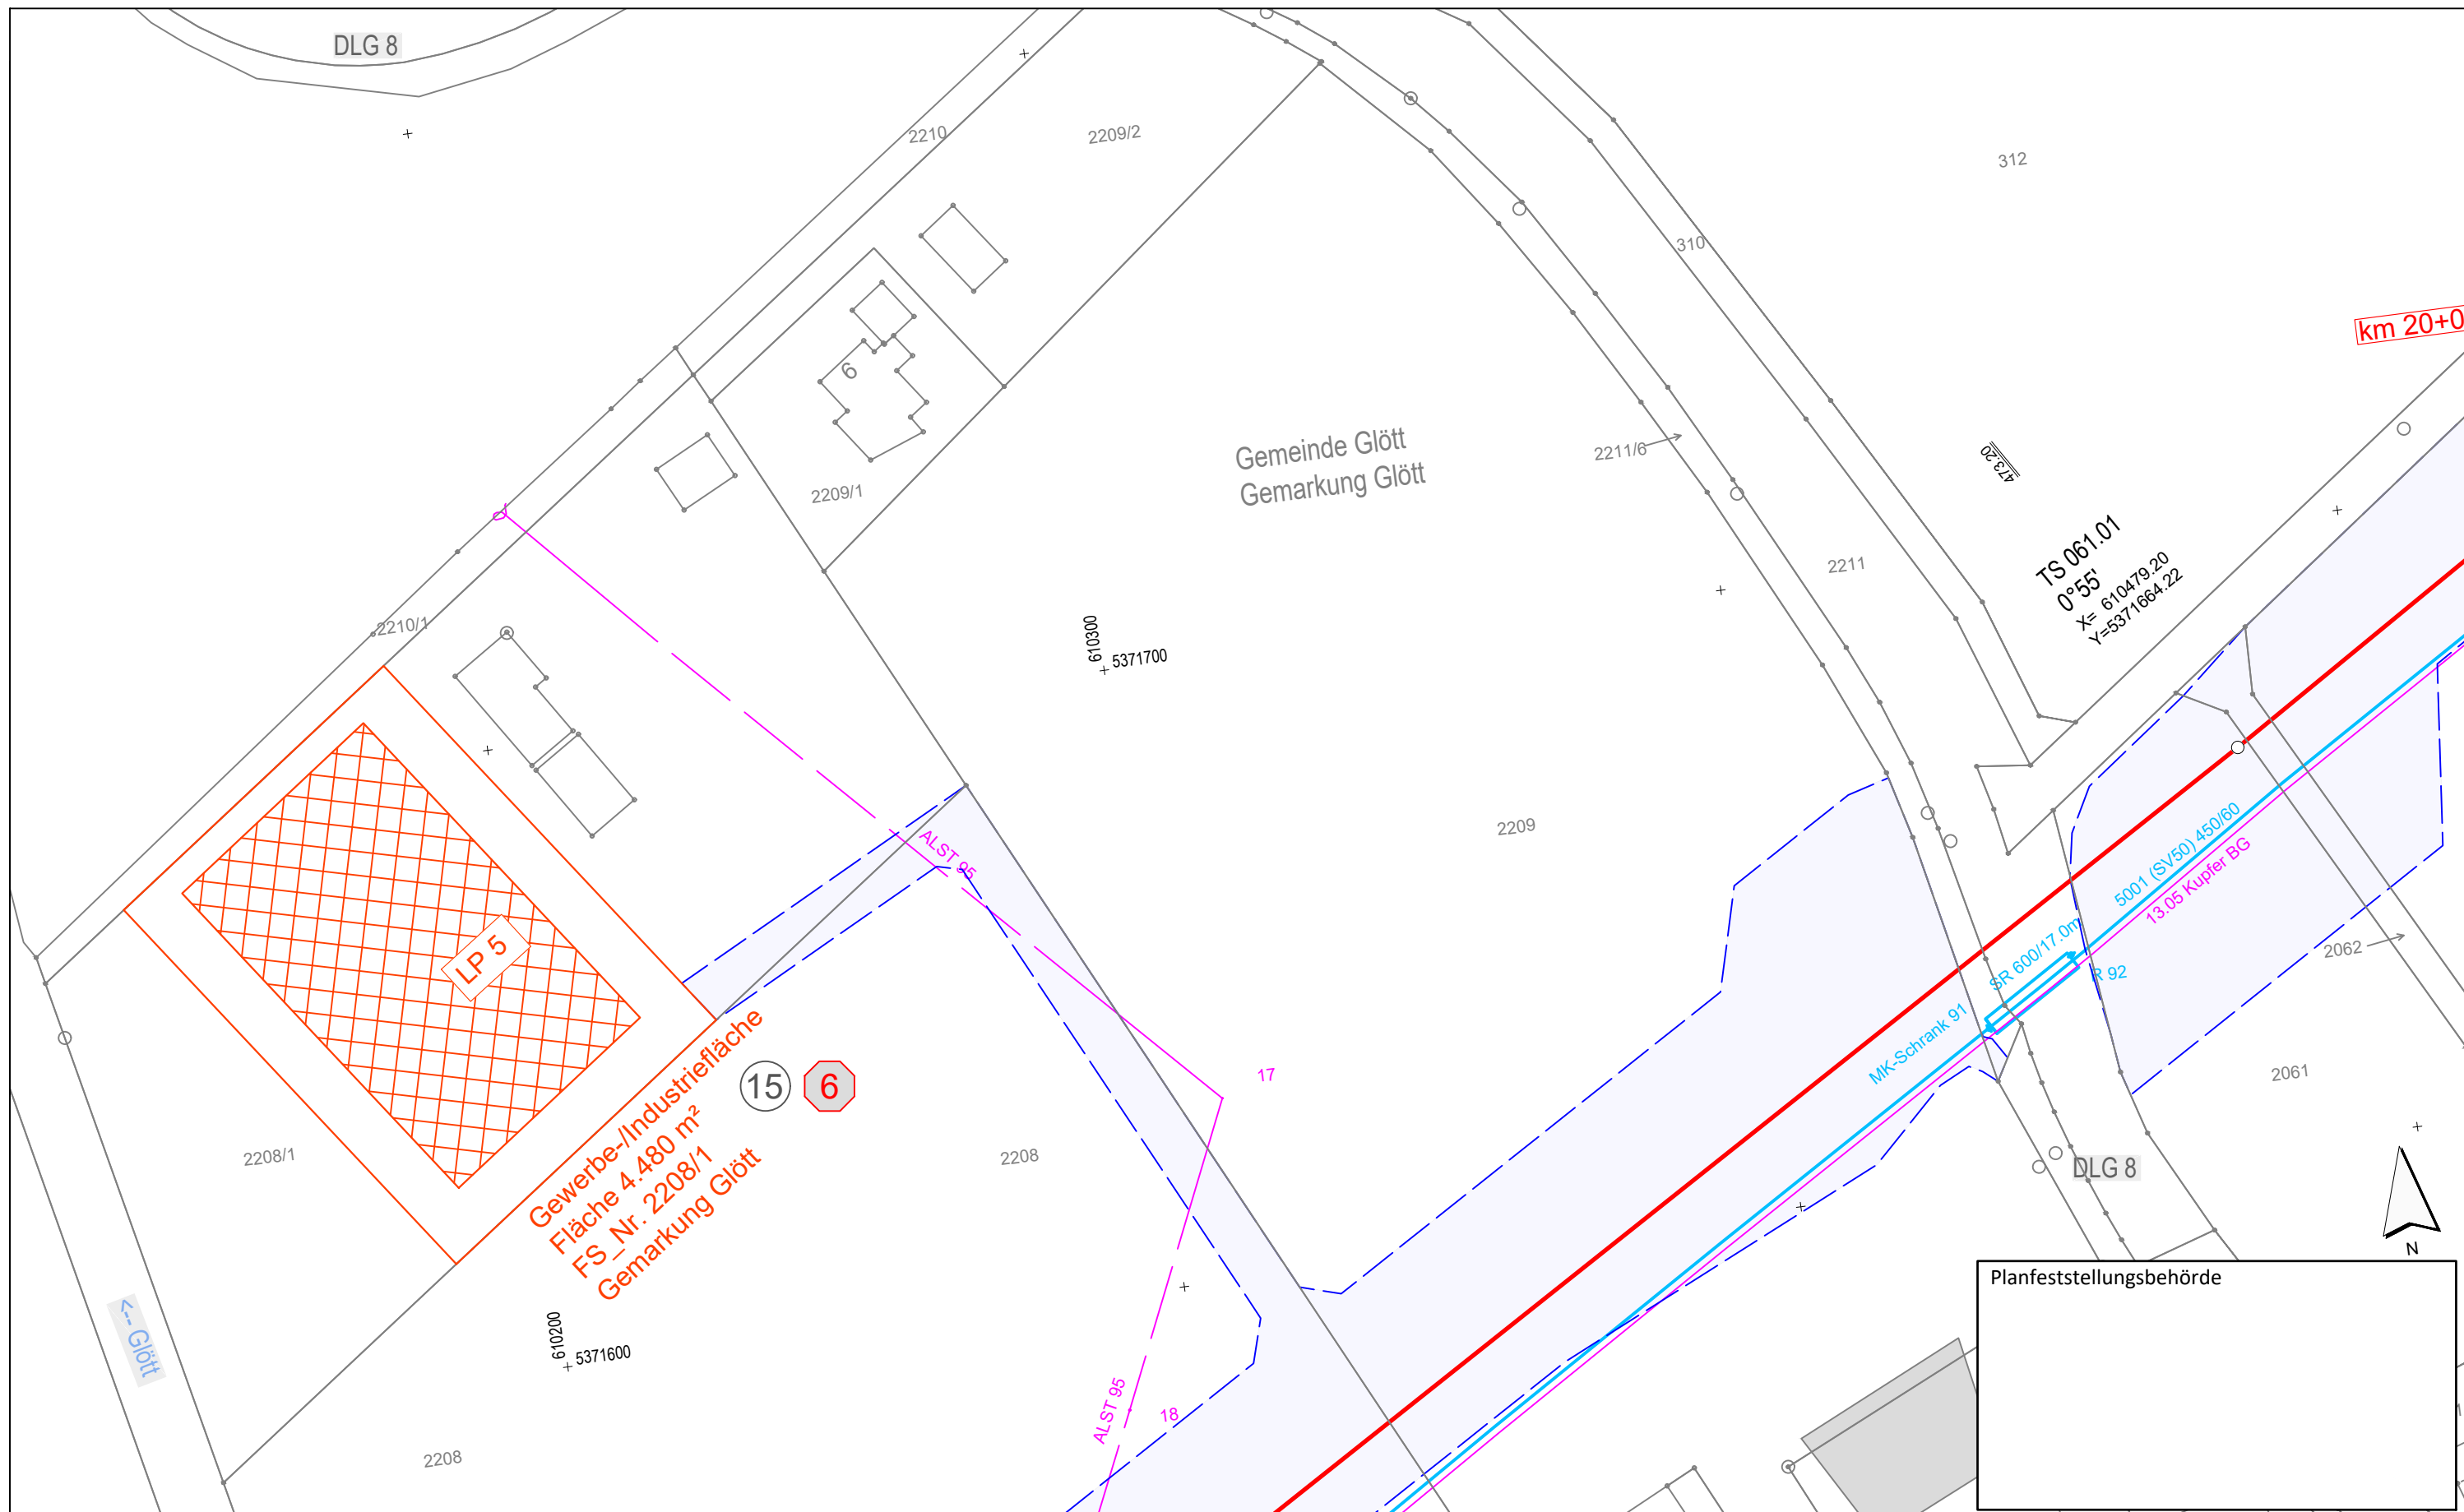

Legende (themenbezogene Auswahl zum vorliegenden Plan; weitere Verwendungen gemäß Symbol-/ Zeichenverzeichnis):

Gemarkung		Gastransportleitung geplant	
Flurstücks-Grenze		TS-Punkt	
Fremdleitungen		Kilometrierung	
Bestand Gas bayernets		Arbeitsstreifen	


Lagerplatz mit Nr.




Grundstücks-Ordnungsnummer



Eigentümer-Schlüsselnummer

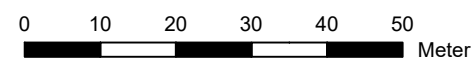

Rev.	Datum	Änderung	Geplante Gastransportleitung AUGUSTA von Wertingen nach Kötz Planunterlagen zum Planfeststellungsverfahren (PF-V)				Weisshaupt Planungen GmbH Planung und Bauüberwachung  im Auftrag der 		
			Lagepläne zum Grundstücksverzeichnis Rohrlagerplätze			Leitung 5100 (WK51) DN 700 MOP 100 Schutzstreifen 10 m			
			Lagerplatz 5, Glött / Feldbachmühle						
			Bundesland: Bayern	Regierungsbezirk: Schwaben	Landkreis: Dillingen a.d.Donau				
				Datum	Name	Format	Maßstab	Revision	
			Erstellt	24.05.2023	Döring; Hahn / WPG	DIN A3	1 : 1.000	10	
			Geprüft	24.05.2023	Thiele / WPG	Planname		Blatt-Nr.	
			Freigegeben	24.05.2023	Amb's / bn	WK5100_GP_TP_TRLA_005			
Geobasisdaten: Bayerische Vermessungsverwaltung									

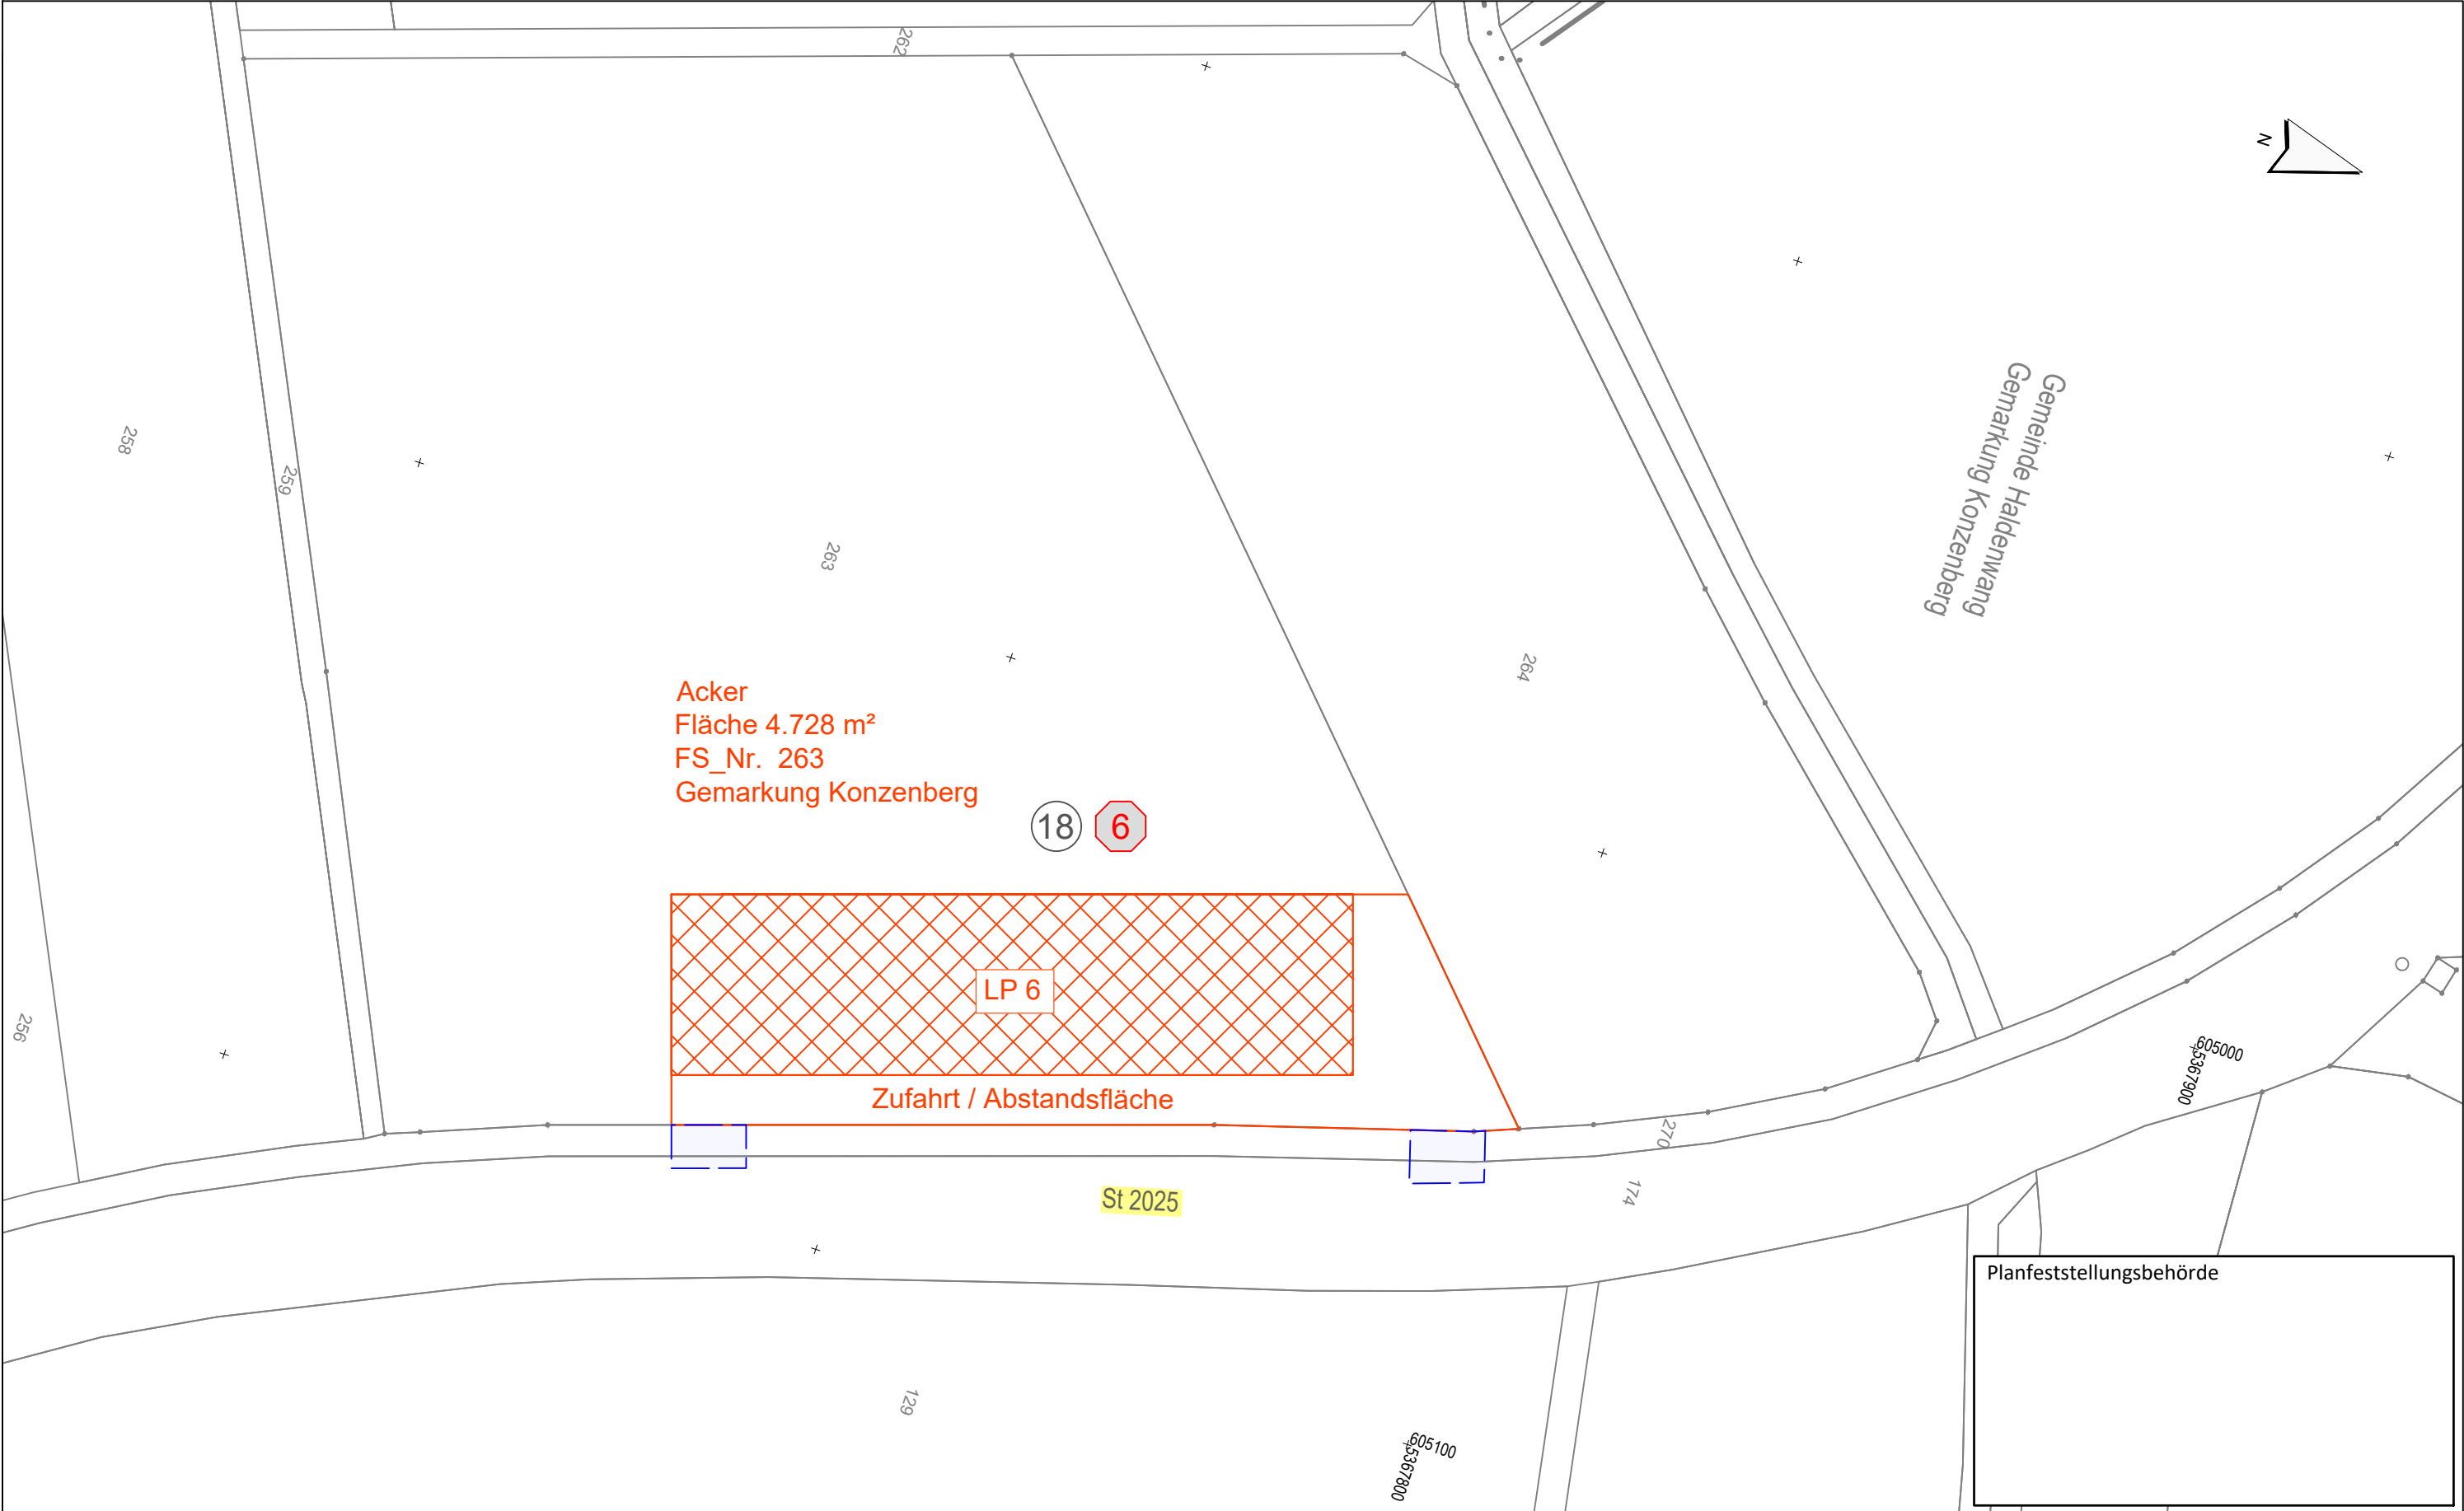

Legende (themenbezogene Auswahl zum vorliegenden Plan; weitere Verwendungen gemäß Symbol-/ Zeichenverzeichnis):

Gemarkung

Flurstücks-Grenze

Fremdleitungen

Bestand Gas bayernets

Gastransportleitung geplant

TS-Punkt

Kilometrierung

Arbeitsstreifen

Lagerplatz mit Nr.

Grundstücks-Ordnungsnummer

Eigentümer-Schlüsselnummer

32

10

01020304050

Meter

Rev.	Datum	Änderung	Geplante Gastransportleitung AUGUSTA von Wertingen nach Kötz		
			Planunterlagen zum Planfeststellungsverfahren (PF-V)		
			Lagepläne zum Grundstücksverzeichnis Rohrlagerplätze		
			Lagerplatz 6, Dürlauingen / Konzenberg		
			Bundesland: Bayern	Regierungsbezirk: Schwaben	Landkreis: Günzburg
			Datum	Name	Format
			24.05.2023	Döring; Hahn / WPG	DIN A3
			Geprüft	Thiele / WPG	Plannamen
			Freigegeben	Ambs / bn	WK5100_GP_TP_TRLa_006

Geobasisdaten: Bayerische Vermessungsverwaltung

Weihschulplanung GmbH

Planung und Baubewachung

im Auftrag der


bayernets

energietransportsysteme

WP

10

632_WK5100_GP_TP_TRL_GVZ_230524-WPG.dwg

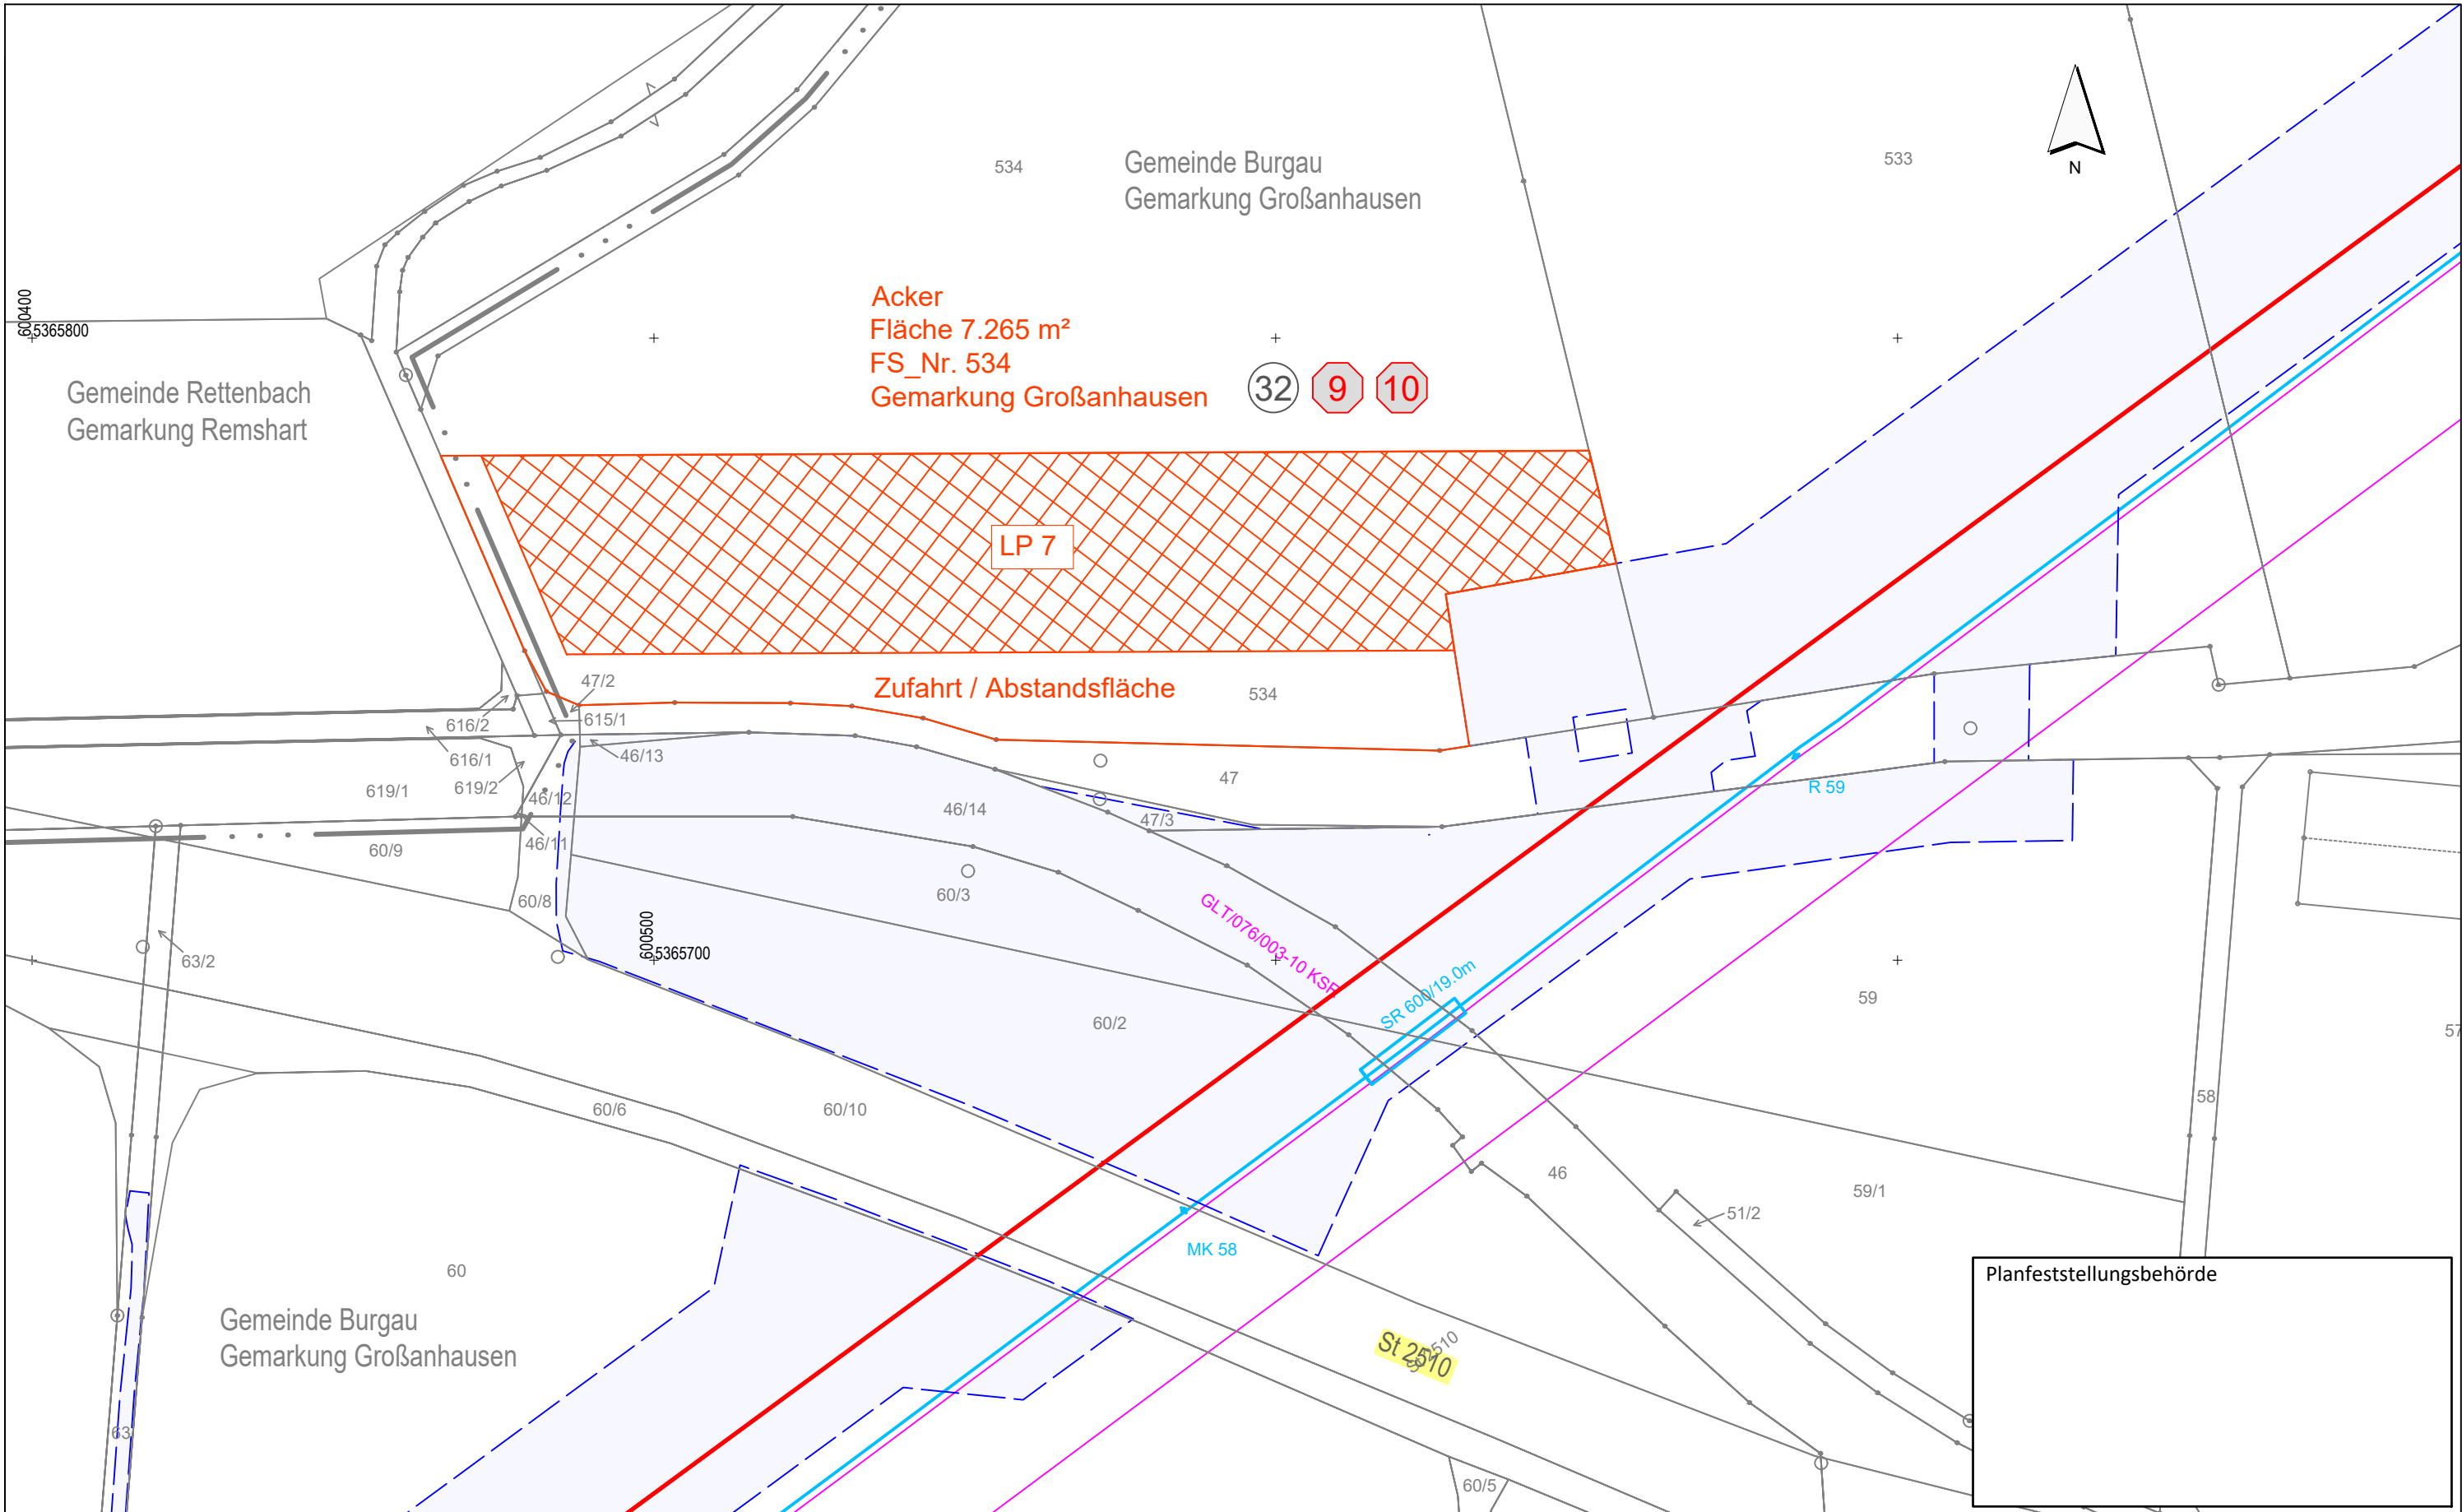

Legende (themenbezogene Auswahl zum vorliegenden Plan; weitere Verwendungen gemäß Symbol-/ Zeichenverzeichnis):

Gemarkung

Flurstücks-Grenze

Fremdleitungen

Bestand Gas bayernets

Gastransportleitung geplant

TS-Punkt

Kilometrierung

Arbeitsstreifen

Lagerplatz mit Nr.

Grundstücks-Ordnungsnummer

Eigentümer-Schlüsselnummer

32

10

01020304050

Meter

Rev.	Datum	Änderung	Geplante Gastransportleitung AUGUSTA von Wertingen nach Kötz		
			Planunterlagen zum Planfeststellungsverfahren (PF-V)		
			Lagepläne zum Grundstücksverzeichnis Rohrlagerplätze		
			Lagerplatz 7, Großanhausen		
			Bundesland: Bayern	Regierungsbezirk: Schwaben	Landkreis: Günzburg
			Datum	Name	Format
			24.05.2023	Döring; Hahn / WPG	DIN A3
			Geprüft	Thiele / WPG	Plannamen
			Freigegeben	Ambs / bn	Blatt-Nr.
			WK5100_GP_TP_TRLa_007		

Geobasisdaten: Bayerische Vermessungsverwaltung

Weisshaupt Planungen GmbH
Planung und Baubewachung

im Auftrag der

bayernets
energietransportsysteme

WP

632_WK5100_GP_TP_TRL_GVZ_230524-WPG.dwg

