


Gastransportleitung AUGUSTA der *bayernets* GmbH

Antragsunterlagen für das Planfeststellungsverfahren
gemäß § 43 Energiewirtschaftsgesetz (EnWG)
im Regierungsbezirk Schwaben

4.2.1 Molchstation Kötz

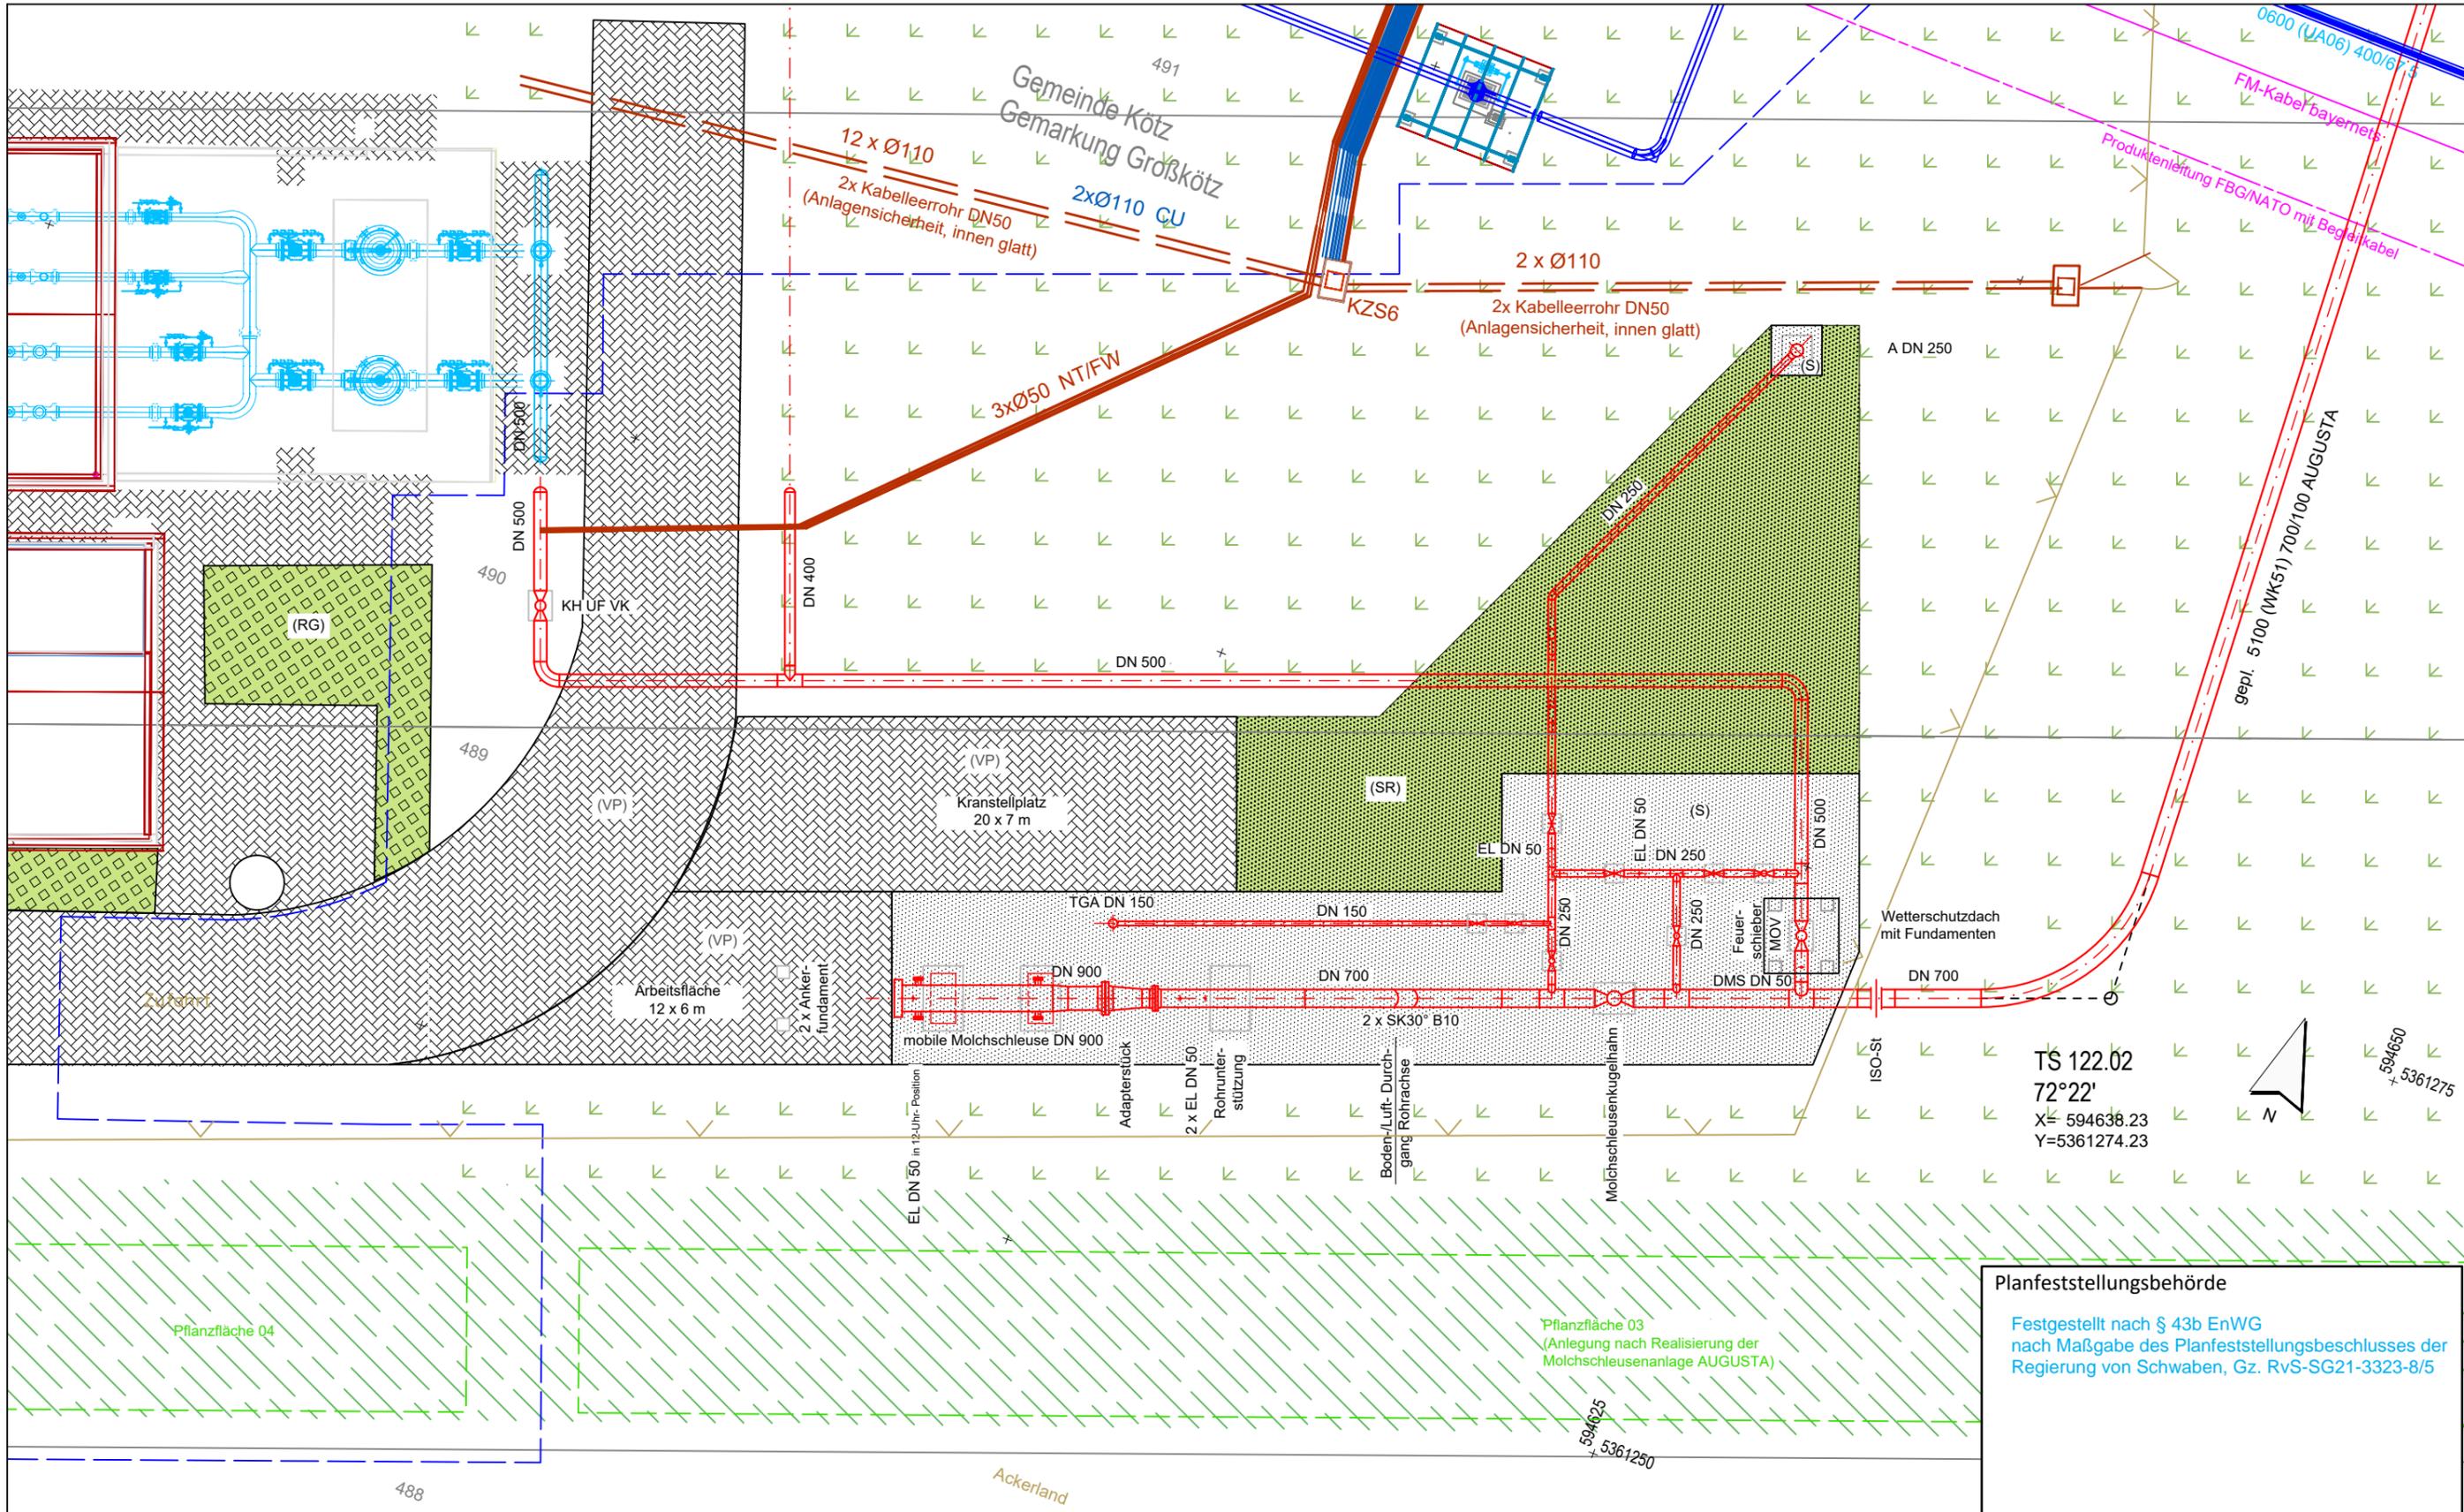

Planfeststellungsbehörde

Festgestellt nach § 43b EnWG
 nach Maßgabe des Planfeststellungsbeschlusses der
 Regierung von Schwaben, Gz. RvS-SG21-3323-8/5

Legende (themenbezogene Auswahl zum vorliegenden Plan; weitere Verwendungen gemäß Symbol-/ Zeichenverzeichnis):

Gemarkung	— · — · — · —	Gastransportleitung geplant	—	Stationsoberflächen	(RG) Rasengittersteine
Flurstücks-Grenze	—	TS-Punkt	⊙	(SR) Schotterrasen	(S) Schotter
Topografie	—	vorhandene Geländeöhe	489.52	(VP) Verbundpflaster	
Fremdleitungen	—	Arbeitsstreifenplanung	—		
Bestand Gas bayernets	—				

0 1 2 4 6 8 10 Meter

Rev.	Datum	Änderung	Geplante Gastransportleitung AUGUSTA von Wertingen nach Kötz Planunterlagen zum Planfeststellungsverfahren (PF-V)		
			Lagepläne Stationen		
			Molchstation Kötz (WK51) (Teilbereich in Regleranlage)		
			Bundesland: Bayern	Regierungsbezirk: Schwaben	Landkreis: Günzburg
			Datum	Name	Format
			08.05.2023	Martin; Hahn / WPG	DIN A3
			Geprüft	Thiele / WPG	Maßstab
			Freigegeben	Ambs / bn	1 : 250
					Revision
					0
					Blatt-Nr.
					WK5100_GP_TP_SG_12201

Geobasisdaten: Bayerische Vermessungsverwaltung

