


WE4 15.0

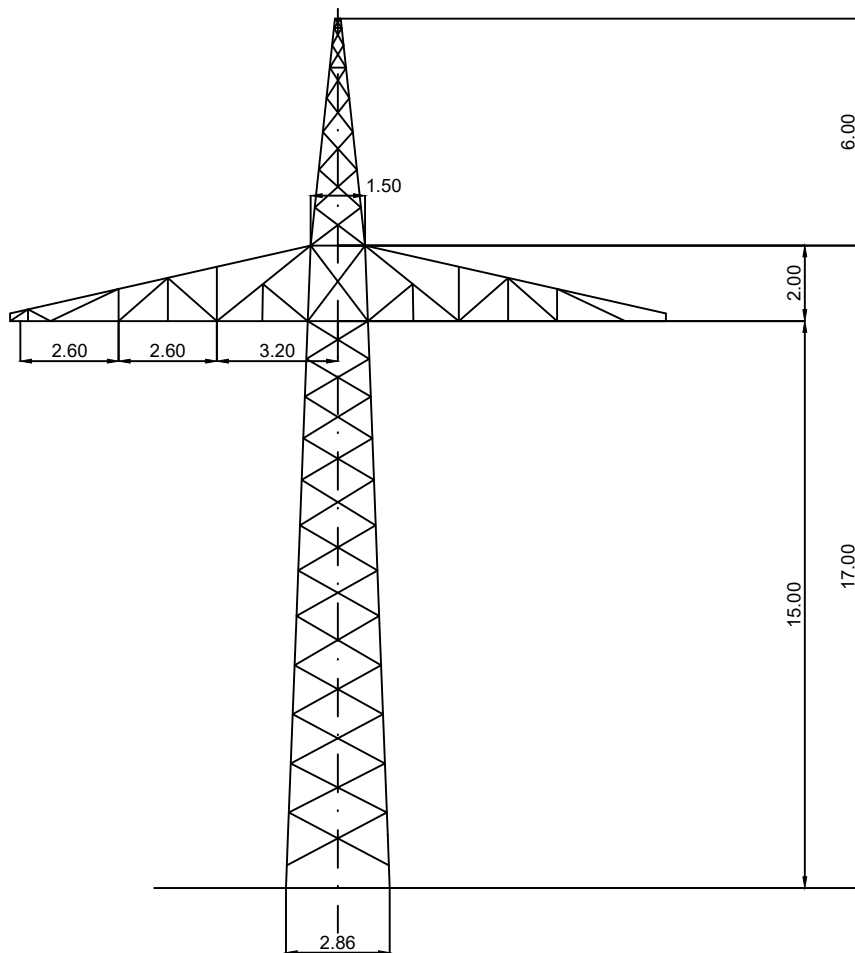

Hinweis zum Mastbild

In der Unterlage ist der Grundtyp dargestellt. Die tatsächlichen Masthöhen können von der hier beispielhaft dargestellten Zeichnung abweichen. Die Mastschäfte können je nach vorhandenem Geländeprofil, gewählter Spannfeldlänge und erforderlicher Unterbauungs- bzw. Unterwuchshöhe in Schritten von 2 m verlängert oder verkürzt werden.

A1L-11-23

M 1 : 200




Projekte HS
Leitungen
ERSD-P-HL

Bearbeiter: Schleich S.

Datum: Februar 2022

WAs 25.0

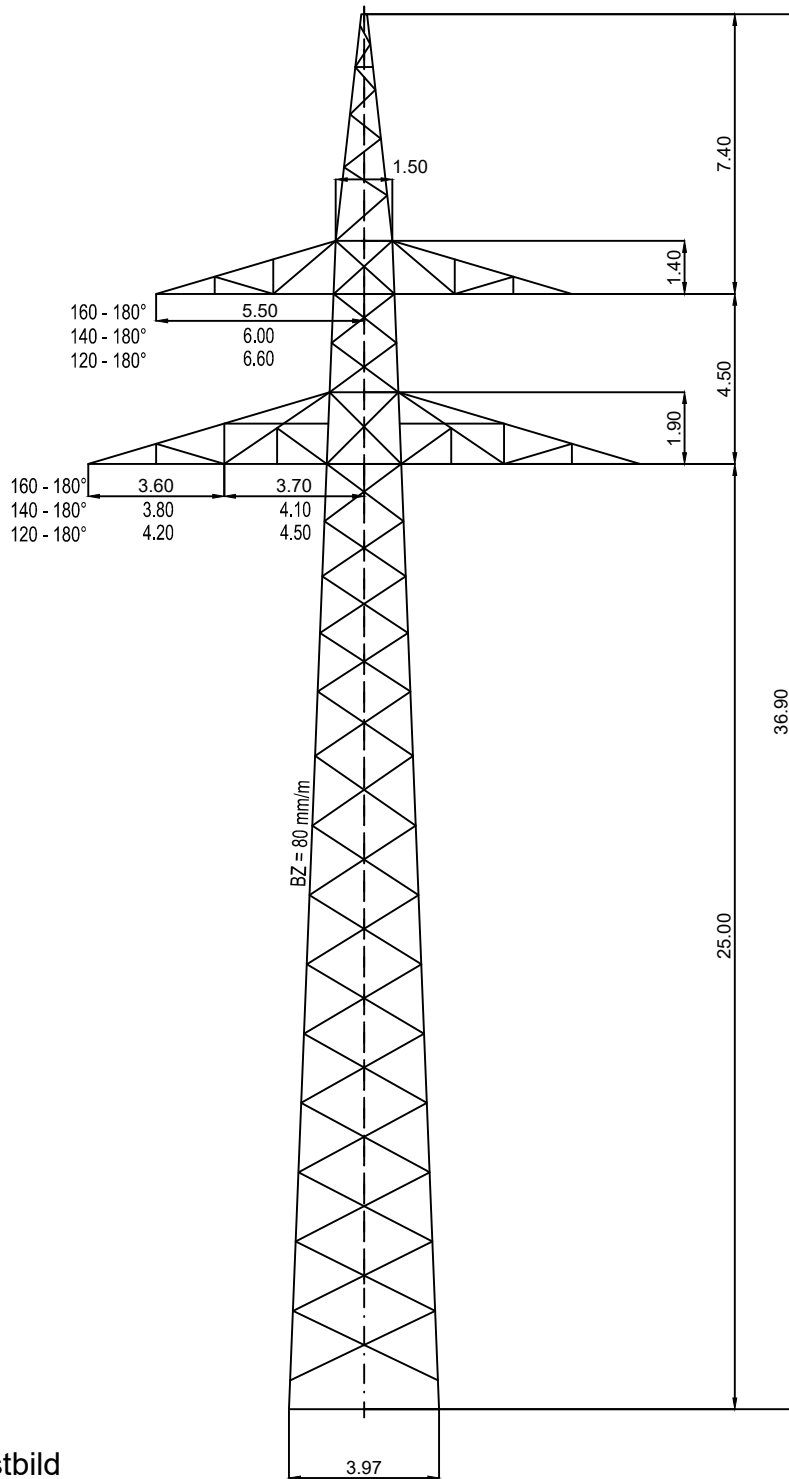

Hinweis zum Mastbild

In der Unterlage ist der Grundtyp dargestellt. Die tatsächlichen Masthöhen können von der hier beispielhaft dargestellten Zeichnung abweichen. Die Mastschäfte können je nach vorhandenem Geländeprofil, gewählter Spannfeldlänge und erforderlicher Unterbauungs- bzw. Unterwuchshöhe in Schritten von 2 m verlängert oder verkürzt werden.

A2L-11-23

M 1: 200



Projekte HS
Leitungen
ERSD-P-HL

Bearbeiter: Schleich S.

Datum: 20.01.14