


1 2 3 4 km

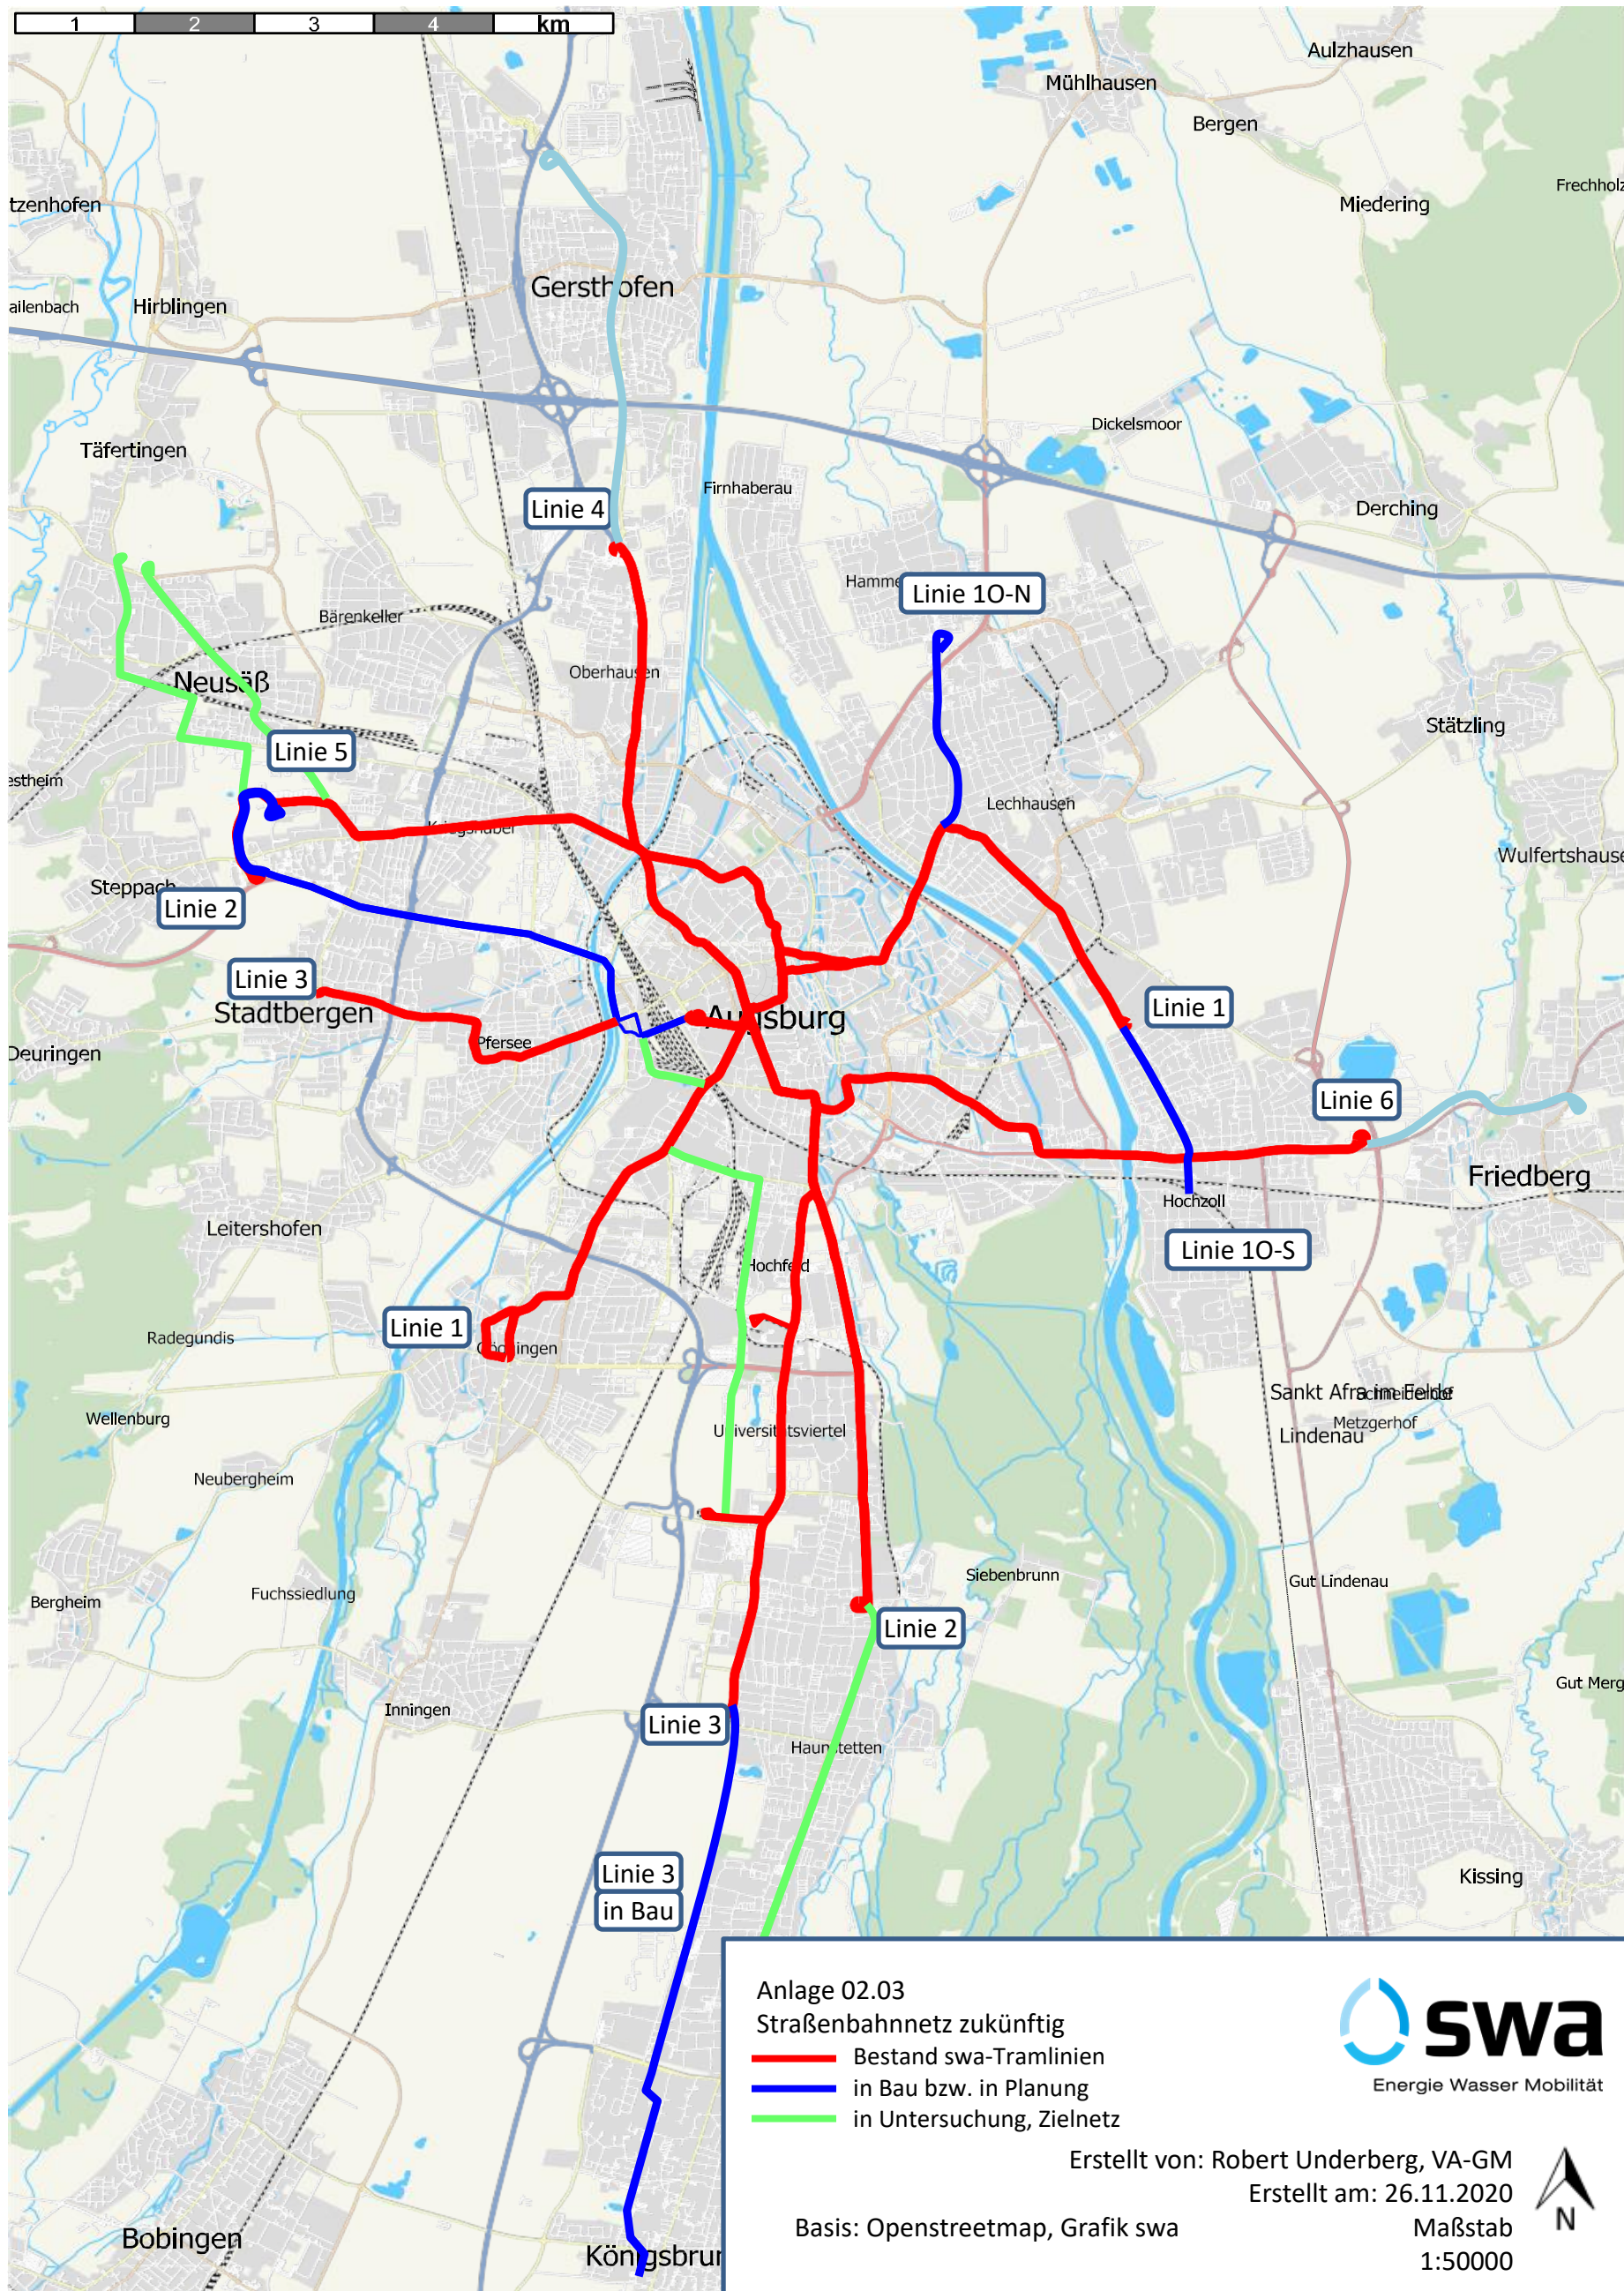

Anlage 02.03

Straßenbahnnetz zukünftig

- Bestand swa-Tramlinien
- in Bau bzw. in Planung
- in Untersuchung, Zielnetz



Erstellt von: Robert Underberg, VA-GM

Erstellt am: 26.11.2020

Basis: Openstreetmap, Grafik swa

Maßstab
1:50000

