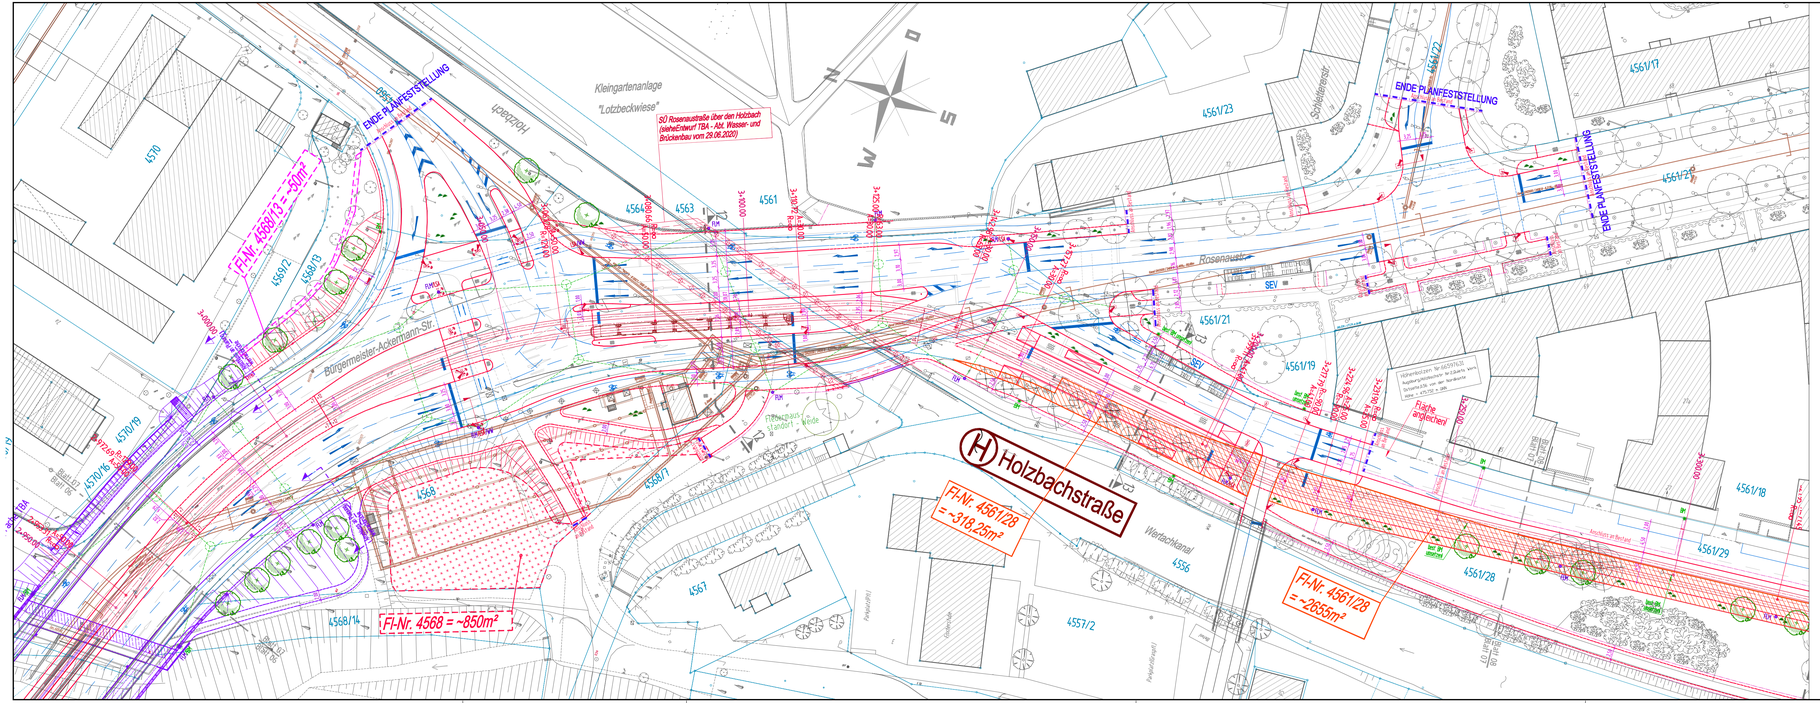

LEGENDE: Bestand

- Regenwasserkanal
- Mischwasserkanal
- Schieber Wasser und Gas
- Unterflurhydrant
- Straßeneinlaufkasten
- E-Schächte / E-Schrank
- Verkehrsschilder, Hinweistafel
- Straßenlampe, Abspannmast;
- Laubbaum
- Hecke / Grünfläche
- Zaun
- Mauer
- 4532 Grundstücksgrenze / Flurnummer

LEGENDE: Planung

- Gehweg Platten
- Grünfläche
- Pflasterfläche (Kleinsteinpflaster)
- Gleiskörper - Schotterglei
- 200 Haltestelle - Münchner Gehweglaffen
- Gleisübergangskonstruktion Rillé / Vignolschiene mit Entwässerungsrinne
- Baum neu
- Fahrbahnrand / bzw. Absenkung
- Straßenmarkierung
- Fahrbahnquaat
- Lichtsignalanlage
- Wegweiser
- Bohrprofile
- Sickerschacht

LEGENDE: Grunderwerb

- zu erwerbende Fläche
- vorübergehend in Anspruch zu nehmende Fläche

Genehmigungsvermerk:

PLANFESTSTELLUNG
vom 18.12.2020

Planverfasser:

ARNOLD
BERATENDE INGENIEURE UND ARCHITEKTEN
Schertenstraße 8 - 86152 Augsburg
T +49 821 90 7 444-0 F +49 821 90 7 444-99
E augsburg@arnold.de

Augsburg, Ort, Datum, Unterschrift

	Datum:	Name:
Anlage:		04.07
Auftrag-Nr.:		1-15-400
gez.:	08.11.2017	Scheirich
bearb.:	08.11.2017	Scheirich
geprüf.:	29.06.2018	Mosberger

Bauherr:
SWA Verkehrs GmbH
Hoher Weg 1
86152 Augsburg

Augsburg, Ort, Datum, Unterschrift

Projektleitung:
SWA Projektgesellschaft mbH
Hoher Weg 1
86152 Augsburg

Augsburg, Ort, Datum, Unterschrift

Plan-Nr.: L5_4_GE_LP_06.07_-

Planart: Genehmigungsplanung

Planzeichen:
Blattgr.: 1042 x 297

Maßstab: M 1:500

Planbezeichnung:
Lageplan Grunderwerb Blatt 07
Knotenpunkt Rosenau- Holzbachstraße / Haltestelle Holzbachstraße

Gewerk: Grunderwerb

Höhen- und Koordinatensystem: Gauss-Krüger, Höhen über NN

Projekt: Mobilitätsdrehscheibe Augsburg

Teilprojekt: Linie 5 vom Hauptbahnhof zum Universitätsklinikum

26.11.2020 16:39:26

M:\1 Augsburg\2018\1-18-4.2\ACAD\EP\Planfeststellung TA 7\1.PS.400 LP EP.dwg