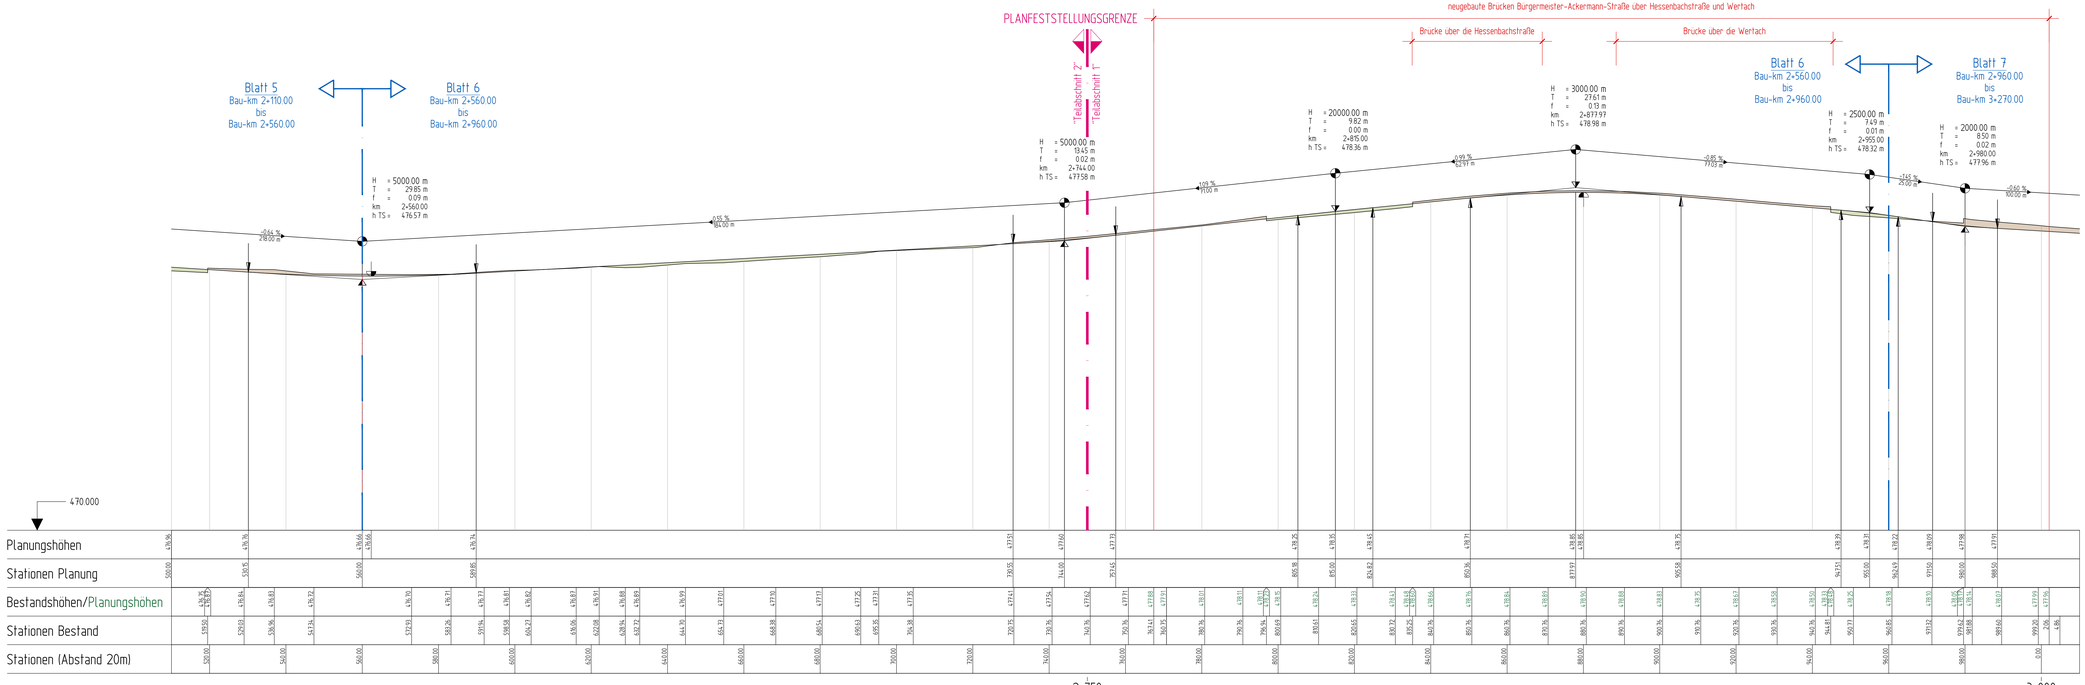

Genehmigungsvermerk:

PLANFESTSTELLUNG

vom 18.12.2020

Lagerektor

Planverfasser: ARNOLD Ingenieurbüro Verkehrsanlagen Ingenieurbüro Bauwesen Ingenieurbüro Wasserwirtschaft Ingenieurbüro Umwelt Ingenieurbüro Geodäsie Ingenieurbüro Geoinformatik

Augsburg, Ort, Datum, Unterschrift

Anlage: 05.06

Auftrag-Nr.: 1-15-400

	Datum:	Name:
gez.:	14.08.2016	Kalma
bearb.:	14.08.2016	Kalma
gepr.:	29.06.2018	Moisberger

Bauherr: SWA Verkehrs GmbH, Höher Weg 1, 86152 Augsburg

Projektleitung: SWA Projektgesellschaft mbH, Höher Weg 1, 86152 Augsburg

Augsburg, Ort, Datum, Unterschrift

Plan-Nr.: L5_4_VA_HP_04.06_-

Planart: Genehmigungsplanung

Planzeichen:

Blattgr.: 1140 x 445

Maßstab: M 1:500/50

Planbezeichnung: Höhenplan Blatt 06, Bau-km 2+560.00 - 2+960.00

Gewerk: Verkehrsanlagen

Höhen- und Koordinatensystem: Gauss-Krüger, Höhen über NN

Projekt: Mobilitätsdrehscheibe Augsburg

Teilprojekt: Linie 5 vom Hauptbahnhof zum Universitätsklinikum

M:\1. Augsburg\2018\1-18-421\CAD\EP\Planfeststellung TA 1\TS400 HP EP.dwg\L5_4_VA_HP_04.06_-