

470.000

Planungshöhen	476.53	476.53	476.58	476.89	476.94	476.95	476.93	476.67	476.64	476.64	476.68	477.04	477.10	477.05	477.04	477.04	477.08	477.50															
Stationen Planung	229.00	238.36	274.90	285.00	295.10	346.25	360.00	373.75	432.63	452.00	471.37	473.22	480.00	486.78	528.78																		
Bestandshöhen	476.74	476.72	476.81	476.82	476.95	476.99	476.89	476.82	476.81	476.80	476.82	476.68	476.72	476.74	476.79	476.93	477.08	477.14	477.13	477.10	477.07	477.14	477.13	477.16	477.22	477.12	477.22	477.24					
Stationen Bestand	229.85	248.52	263.51	270.45	281.14	292.74	311.30	322.05	328.31	335.36	338.72	346.09	355.48	364.64	370.81	380.21	393.31	402.10	407.52	420.61	427.66	439.93	443.99	458.57	462.58	476.40	482.03	488.57	494.58	502.13	511.40	518.78	520.00
Stationen (Abstand 20m)	220.00	240.00	260.00	280.00	300.00	320.00	340.00	360.00	380.00	400.00	420.00	440.00	460.00	480.00	500.00	520.00																	


Blatt 7
Bau-km 2+960.00
bis
Bau-km 3+270.00

Blatt 8
Bau-km 3+270.00
bis
Bau-km 3+528.78

Haltestelle Pferseerstraße

Genehmigungsvermerk:

PLANFESTSTELLUNG
vom 18.12.2020

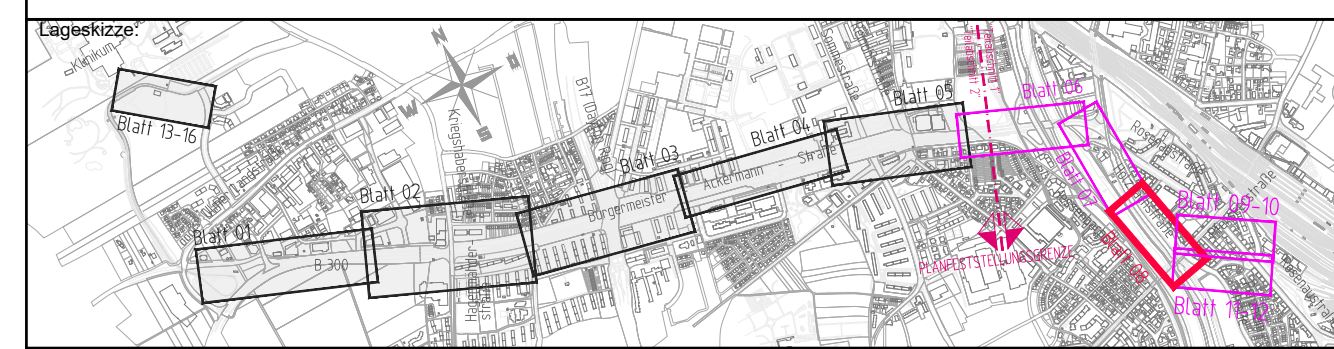

Baubherr: SWA Verkehrs GmbH Hoher Weg 1 86152 Augsburg		Projektierung: SWA Projektgesellschaft mbH Hoher Weg 1 86152 Augsburg		Anlage:	05.08	
				Auftrag-Nr.:	1-15-400	
Augsburg, Ort, Datum, Unterschrift		Augsburg, Ort, Datum, Unterschrift		Datum:	Name:	
				gepr.:	14.08.2016	Kalms
Maßstab: M 1:500/50	Planbezeichnung: Höhenplan Blatt 08 Bau-km 3+270.00 - 3+528.78	Plan-Nr.: L5_4_VA_HP_04.08 - Genehmigungsplanung	Planzeichen: Blattgr.: 950 x 445 Gewerk: Verkehrsanlagen	gepr.:	14.08.2016	Kalms
				gepr.:	29.06.2018	Mosberger
Projekt: Mobilitätsdrehscheibe Augsburg				Höhen- und Koordinatensystem: Gauss-Krüger, Höhen über NN		
Teilprojekt: Linie 5 vom Hauptbahnhof zum Universitätsklinikum						