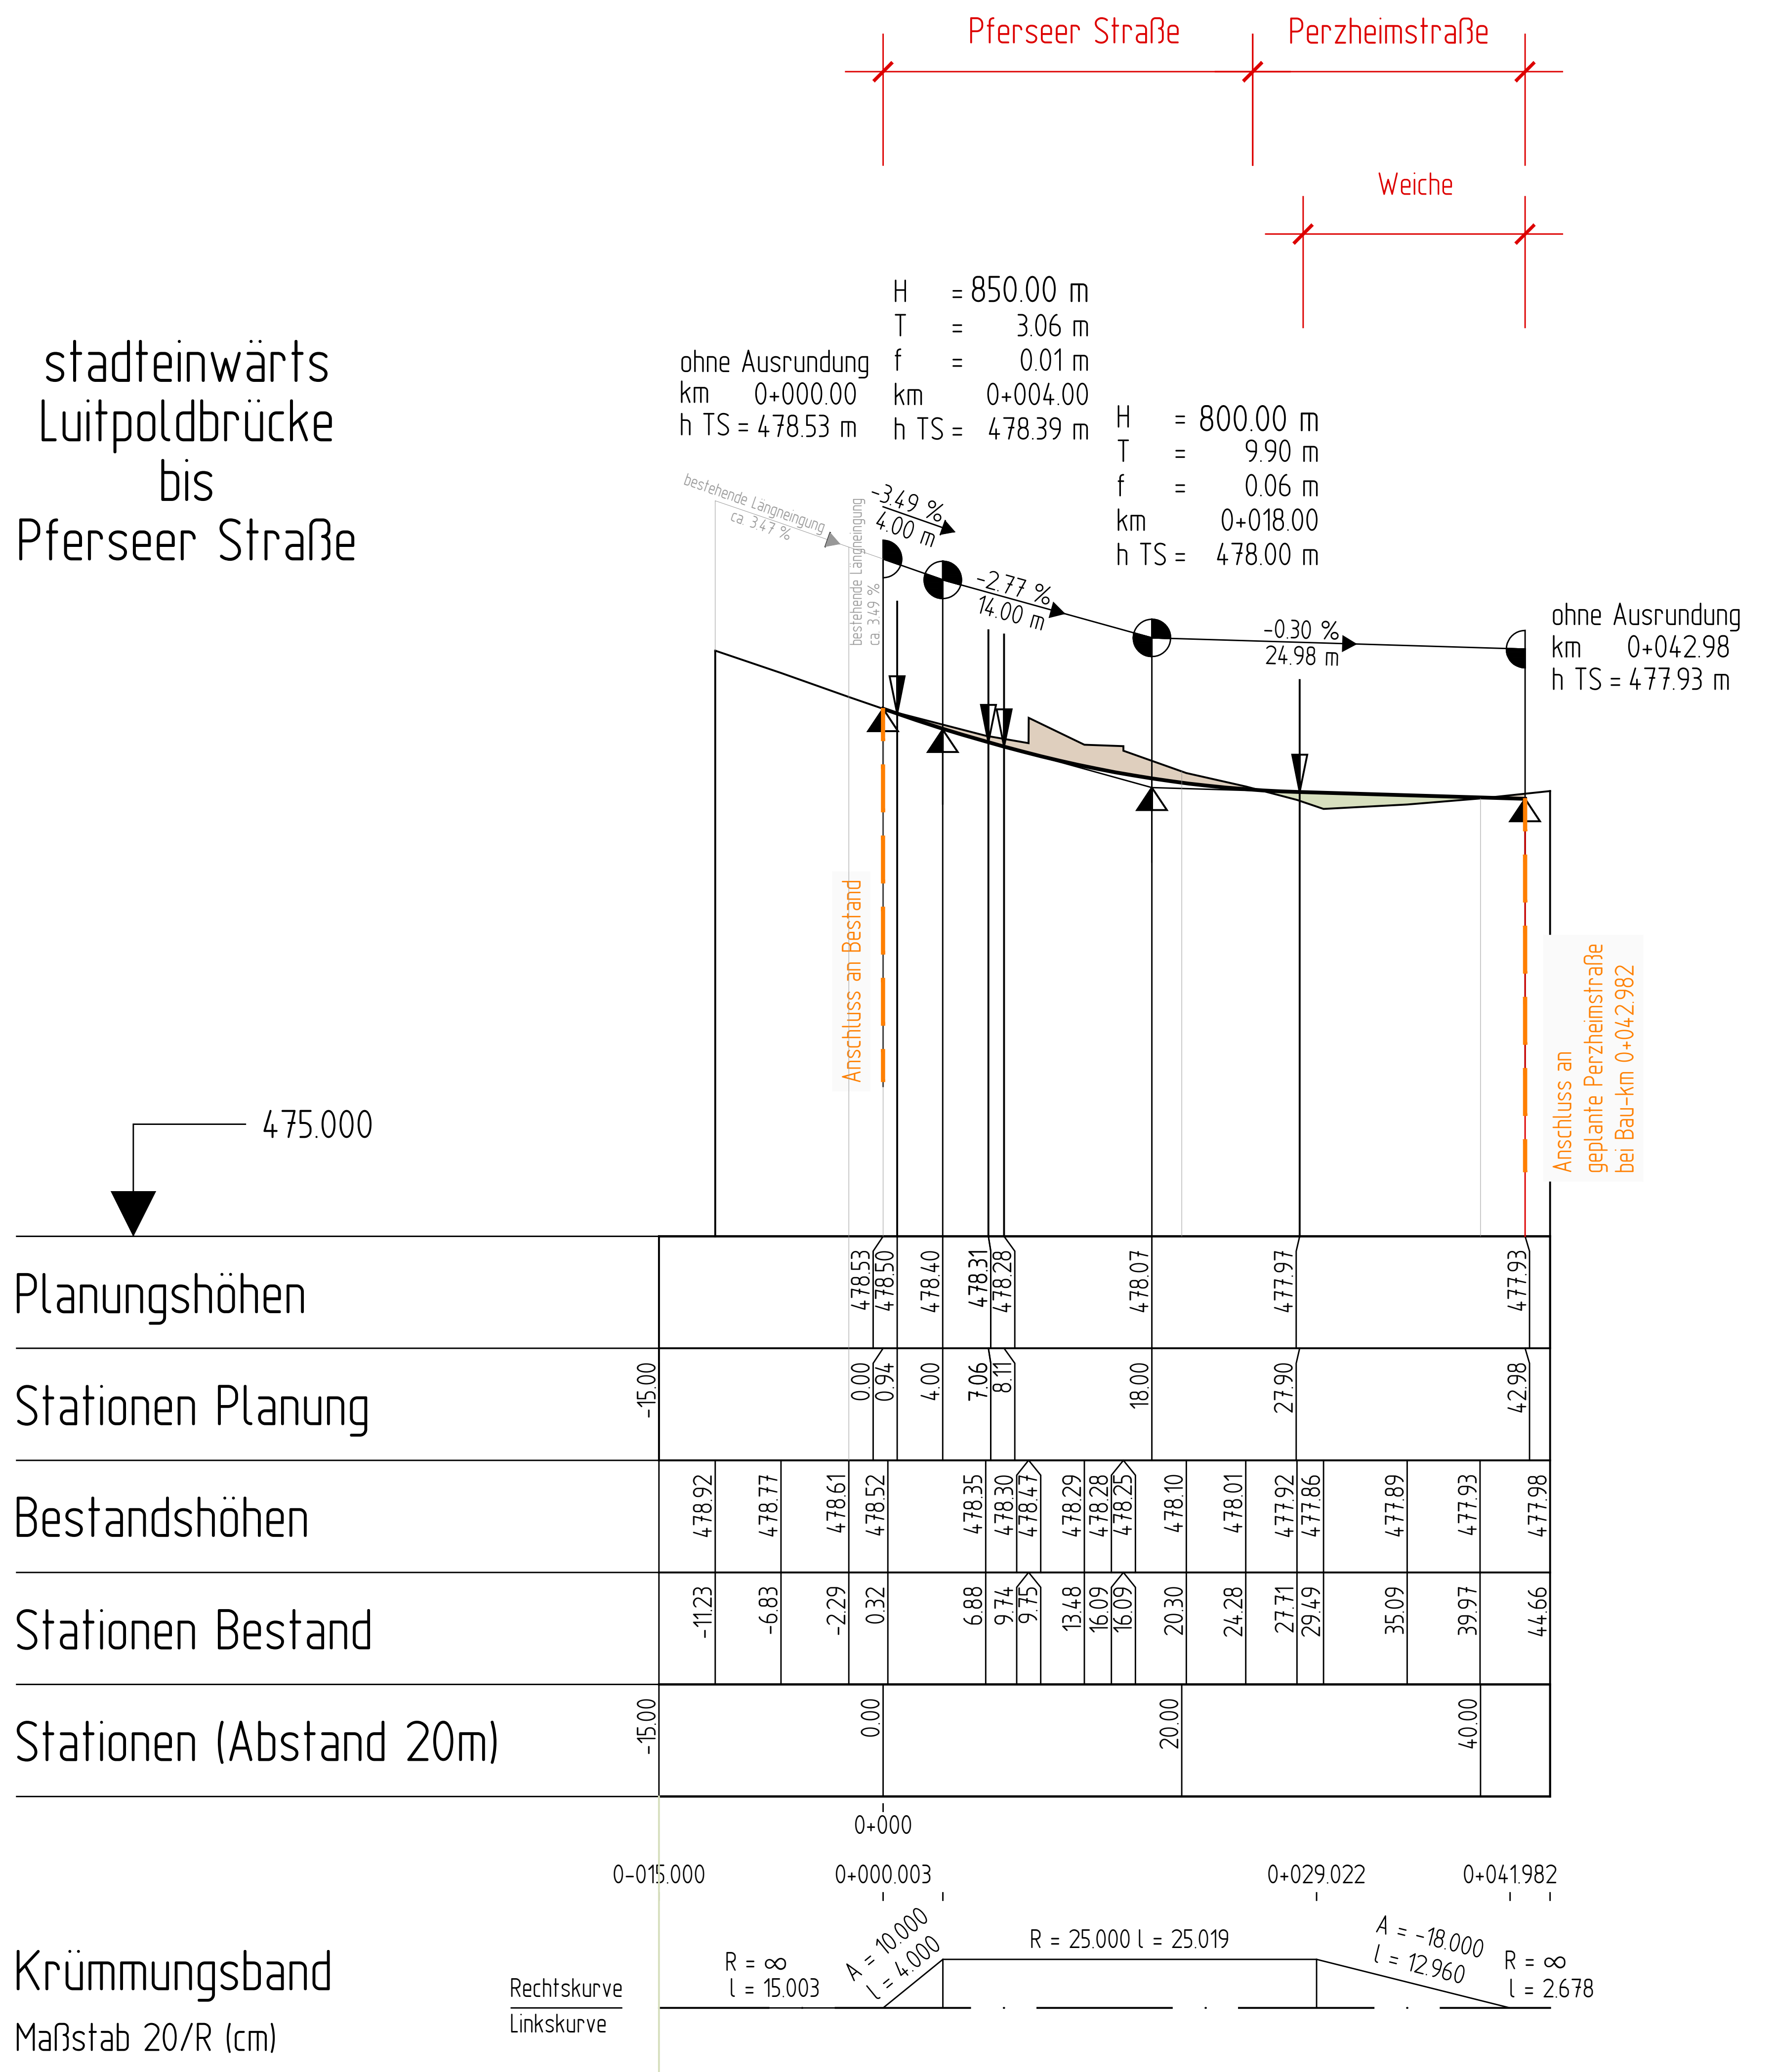

Genehmigungsvermerk:

PLANFESTSTELLUNG

vom 18.12.2020

Lageskizze:

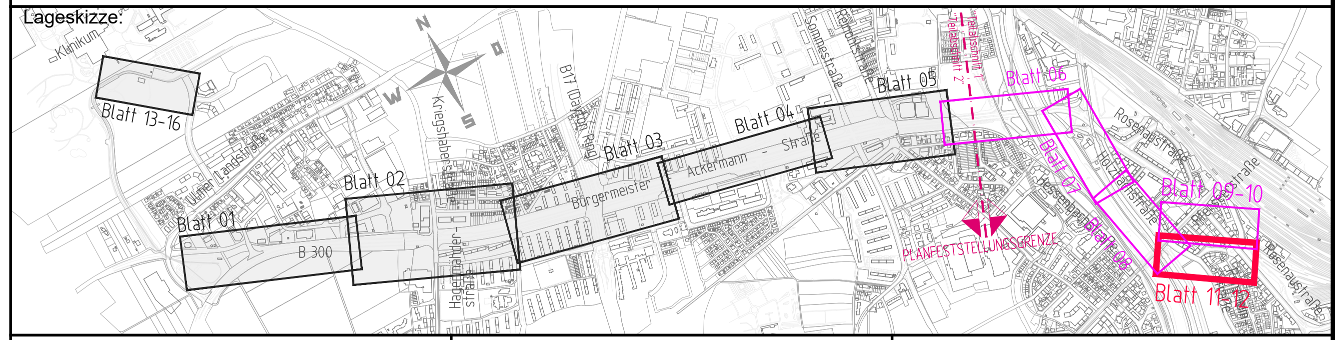

Planverfasser:	ARNOLD BERATENDE INGENIEURE UND ARCHITEKTEN, Schaezlerstraße 6 – 86150 Augsburg, T +49 (0) 821 343449-0 – F +49 (0) 821 343449-99, E augsburg@arnold-consult.de
	Augsburg, ……… Ort, Datum, Unterschrift

Anlage:		05.12
Auftrag-Nr.:		1-15-400
	Datum:	Name:
gez.:	11.01.2017	Kalms
bearb.:	11.01.2017	Kalms
gepr.:	29.06.2018	Mosberger

Bauherr:
SWA Verkehrs GmbH
Hoher Weg 1
86152 Augsburg
swa Energie Wasser Verkehr
Augsburg, ……… Ort, Datum, Unterschrift

Projektleitung:
SWA Projektgesellschaft mbH
Hoher Weg 1
86152 Augsburg
swa Energie Wasser Verkehr
Augsburg, ……… Ort, Datum, Unterschrift

Plan-Nr.: L5_4_VA_HP_04.12_-
Planart: Genehmigungsplanung
Planzeichen:
Blattgr.: 580 x 297

Maßstab: M 1:500/50

Planbezeichnung:
Höhenplan Blatt 12
Luitpoldbrücke bis Perzheimstraße
stadteinwärts

Gewerk: Verkehrsanlagen

Höhen- und Koordinatensystem: Gauss-Krüger, Höhen über NN

Projekt: Mobilitätsdrehscheibe Augsburg

Teilprojekt: Linie 5 vom Hauptbahnhof zum Universitätsklinikum

M:\1. Augsburg\2018\1-18-421\CAD\EP\Planfeststellung TA 1\115400 HP EP.dwg\L5_4_VA_HP_04.12_-