



Straßenquerschnitt 16-16

Hörbrotstraße / Bau-km: 0+245.80

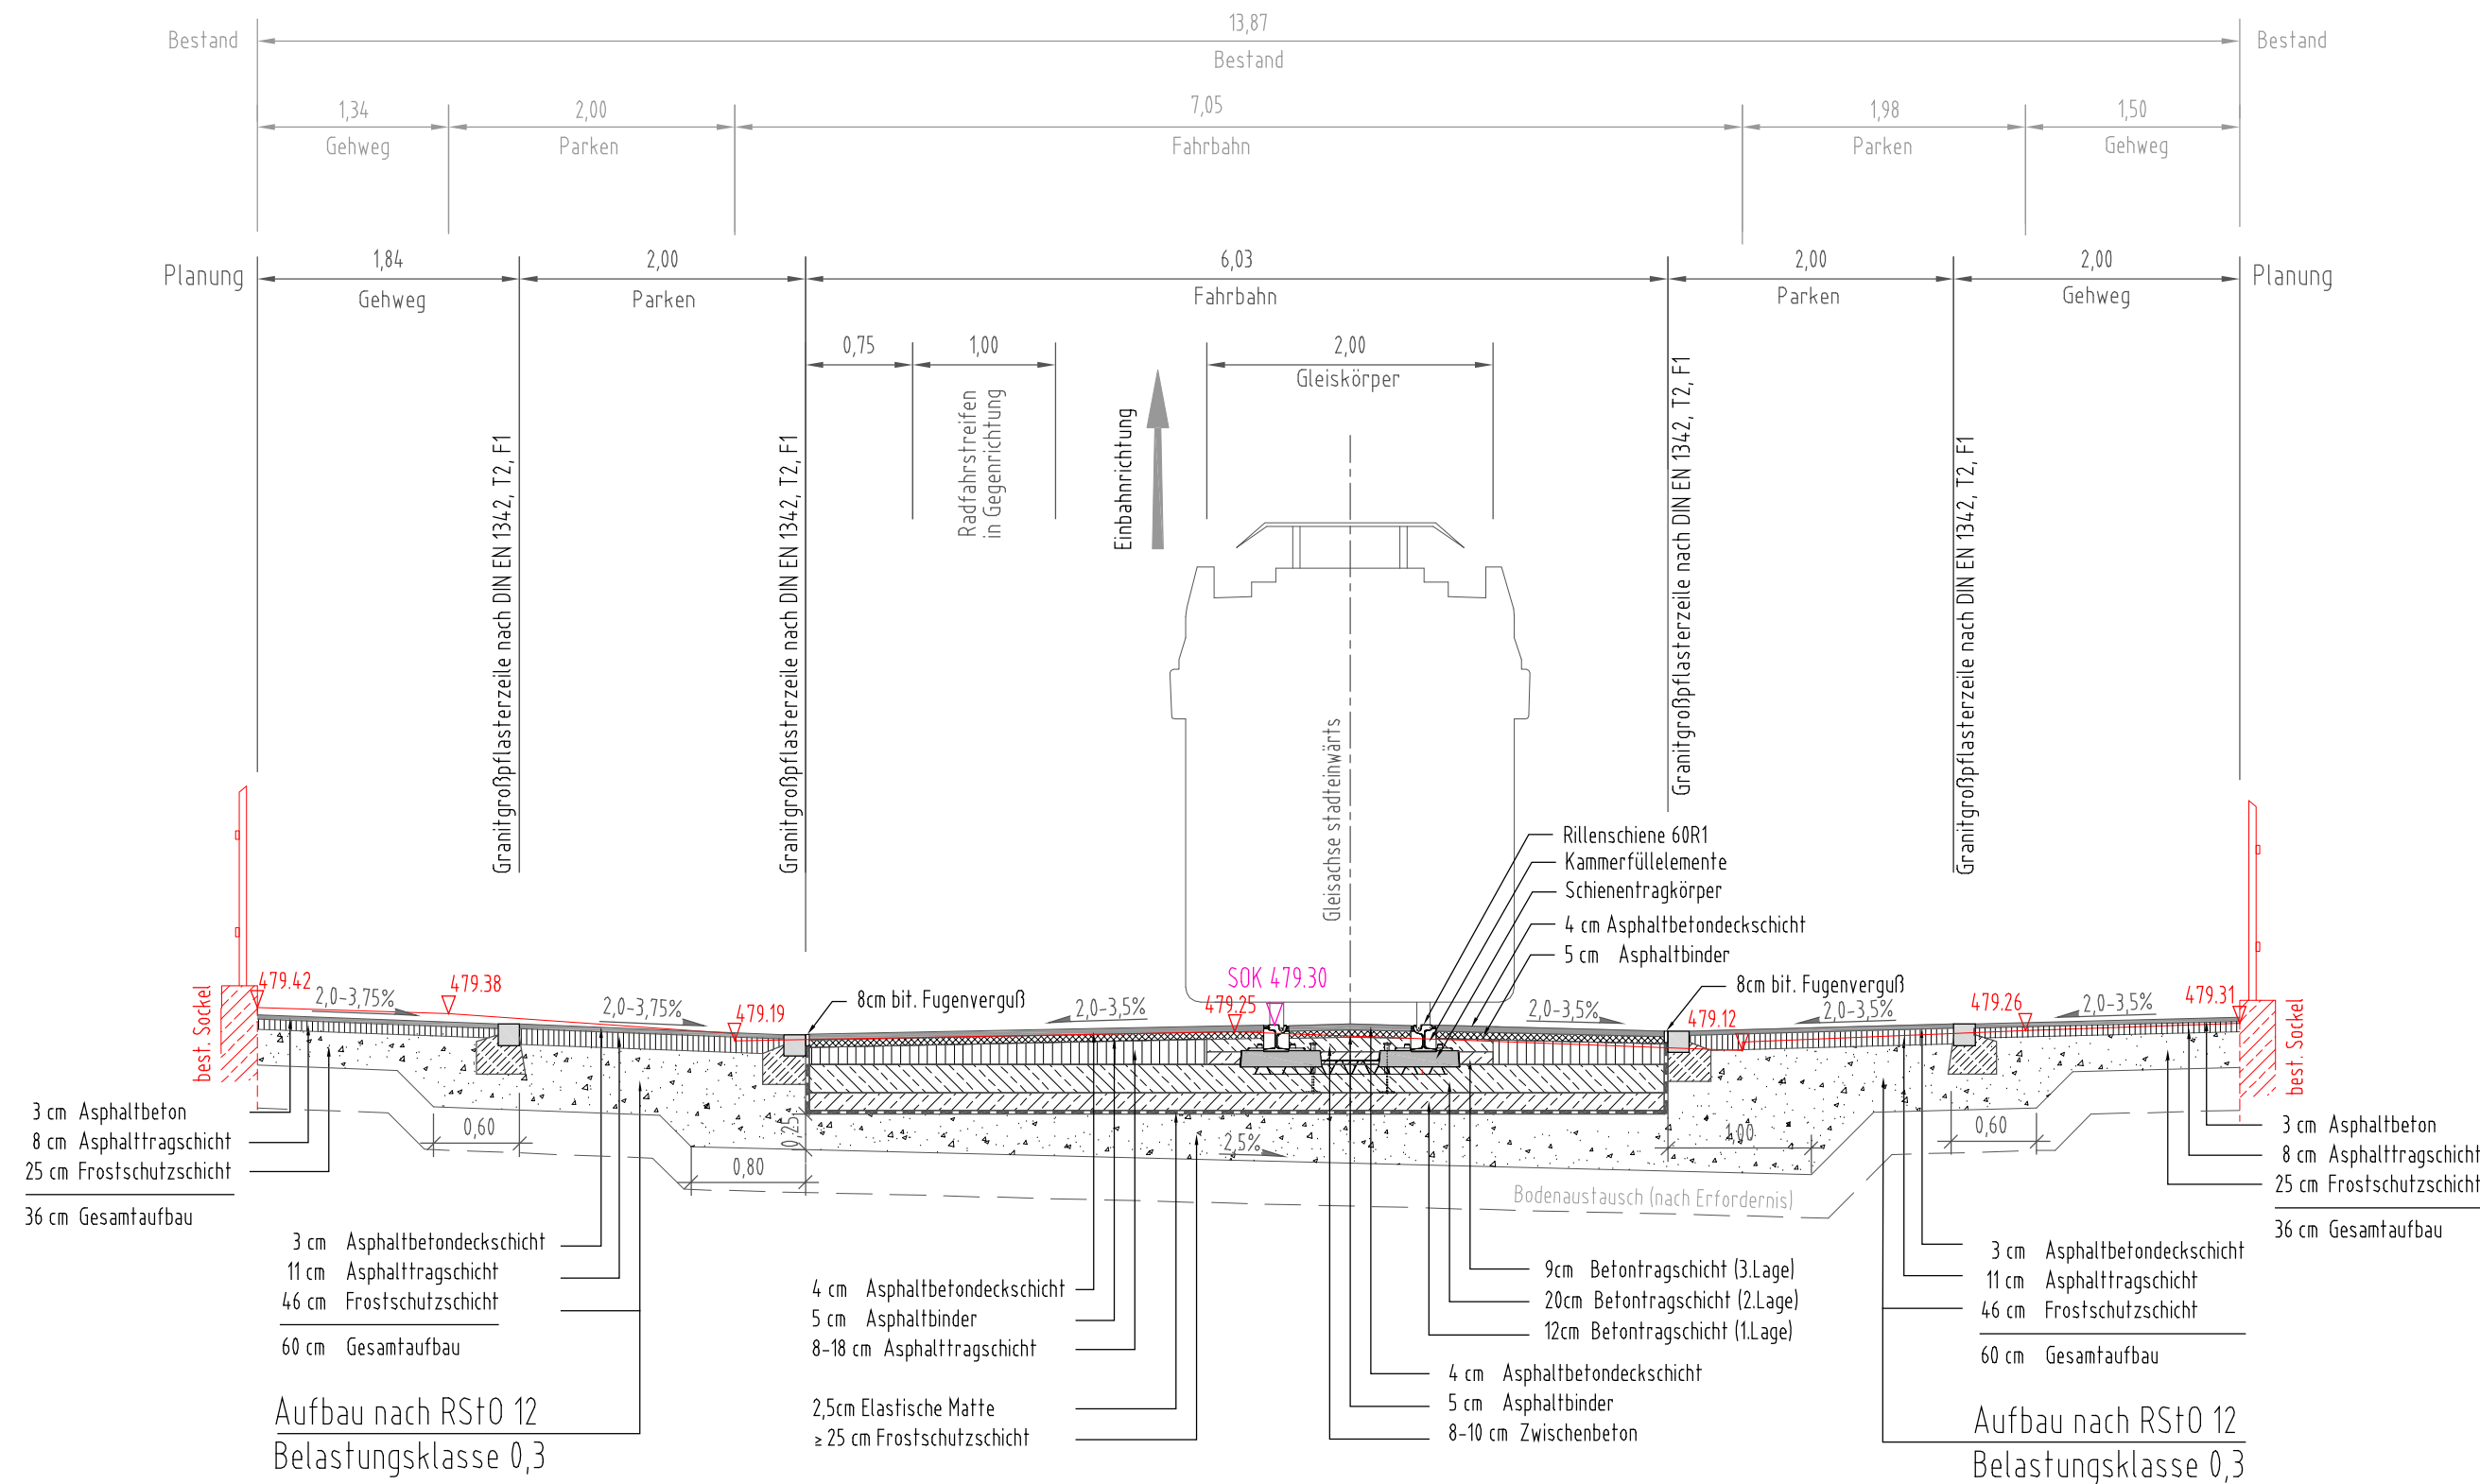

Genehmigungsvermerk:

PLANFESTSTELLUNG vom 18.12.2020

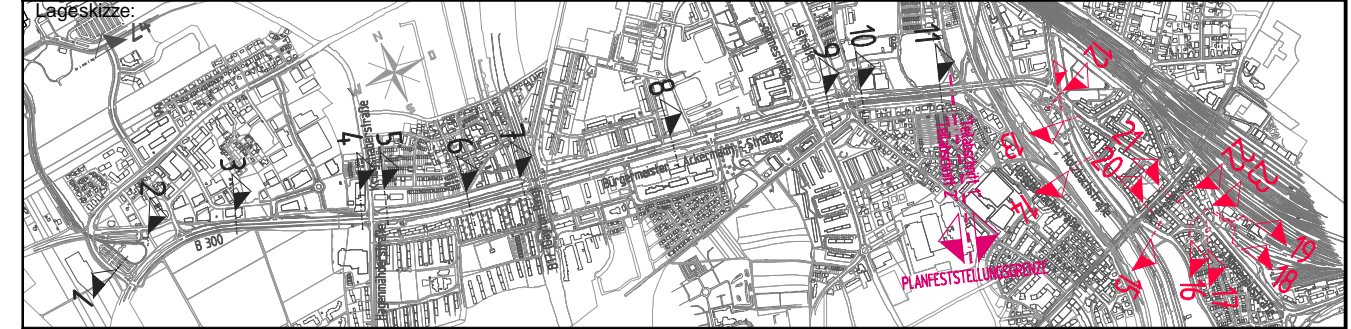

Planverfasser: Schwanstraße 6 - 8650 Augsburg T +49 (0) 821 345449-0 - F +49 (0) 821 345449-99 E augsburg@arnold-consult.de		Anlage: 06.16 Auftrag-Nr.: 1-15-400	
Bauherr: SWA Verkehrs GmbH Hoher Weg 1 86152 Augsburg 		Projektleitung: SWA Projektgesellschaft mbH Hoher Weg 1 86152 Augsburg 	
Augsburg, Ort, Datum, Unterschrift		Augsburg, Ort, Datum, Unterschrift	
Maßstab: M 1:50		Plan-Nr.: L5_4_VA_QS_05.16_- Planart: Genehmigungsplanung Planzeichen: Blattgr.: 580 x 297 Gewerk: Verkehrsanlagen Höhen- und Koordinatensystem: Gauss-Krüger, Höhen über NN	
Projekt:		Querschnitt 16 - 16 Hörbrotstraße, km 0 + 245,80	
Teilprojekt:		Mobilitätsdrehscheibe Augsburg Linie 5 vom Hauptbahnhof zum Universitätsklinikum	