



# Straßenquerschnitt 18-18


Bahnhofsvorplatz West / Bau-km: 0+373.06  
(stadteinwärts)

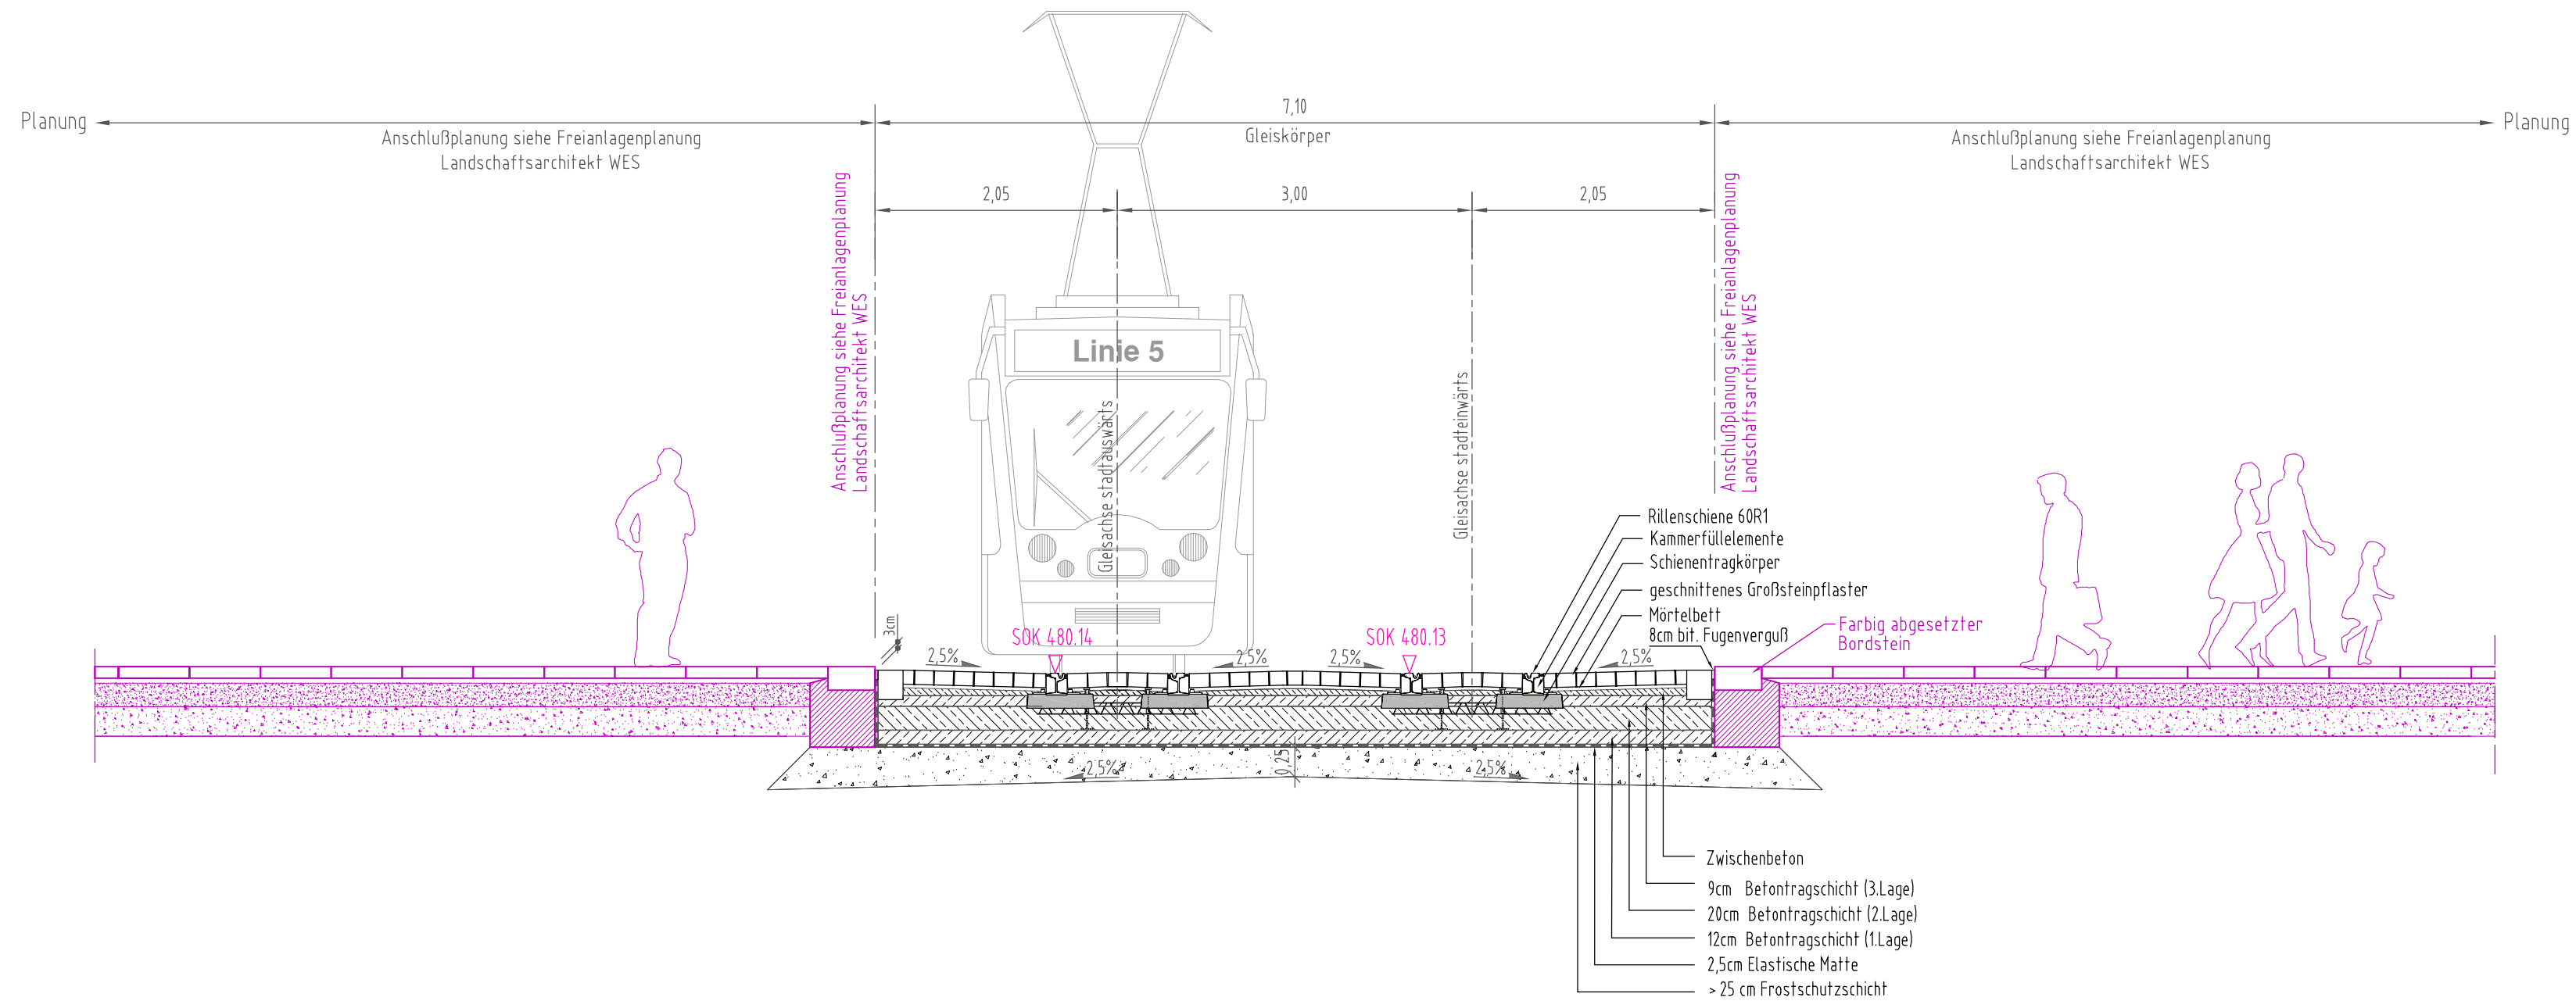

Genehmigungsvermerk:

## PLANFESTSTELLUNG vom 18.12.2020

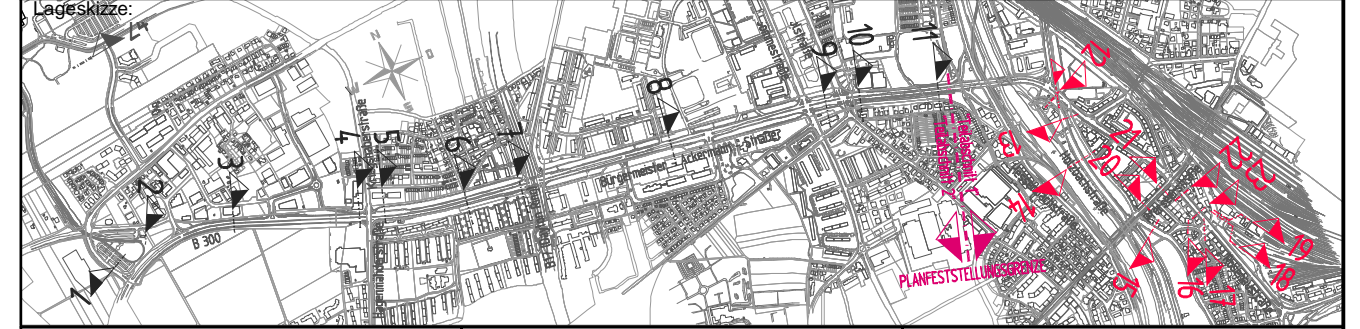

Planverfasser:  BERATENDS INGENIEURE UND ARCHITECTEN Schaeferstraße 6 - 86150 Augsburg T +49 (0) 81 343449-0 • F +49 (0) 81 343449-99 E augsbu@arnold-consult.de		Anlage: <b>06.18</b> Auftrag-Nr.: <b>1-15-400</b>
Augsbu. Ort, Datum, Unterschrift		Datum: 08.11.2017 Name: Lehmann
Bauherr: SWA Verkehrs GmbH Hoher Weg 1 86152 Augsburg		bearb.: 08.11.2017 Scheirich/Mosberger
SWA Projektgesellschaft mbH Hoher Weg 1 86152 Augsburg		gepr.: 29.06.2018 Mosberger
Augsbu. Ort, Datum, Unterschrift		Plan-Nr.: L5_4_VA_QS_05.18_ Planart: Genehmigungsplanung
Maßstab: <b>M 1:50</b>	Planbezeichnung: <b>Querschnitt 18 - 18</b> <b>Bahnhofsvorplatz West, km 0 + 376,06</b> <b>(stadteinwärts)</b>	Planzeichen: Blattgr.: 690 x 297 Gewerk: <b>Verkehrsanlagen</b>
Projekt: <b>Mobilitätsdrehscheibe Augsburg</b>		Höhen- und Koordinatensystem: <b>Gauss-Krüger, Höhen über NN</b>
Teilprojekt: <b>Linie 5 vom Hauptbahnhof zum Universitätsklinikum</b>		