



Straßenquerschnitt 19-19

Bahnhofsvorplatz West / Bau-km: 0+378.00
(stadteinwärts)

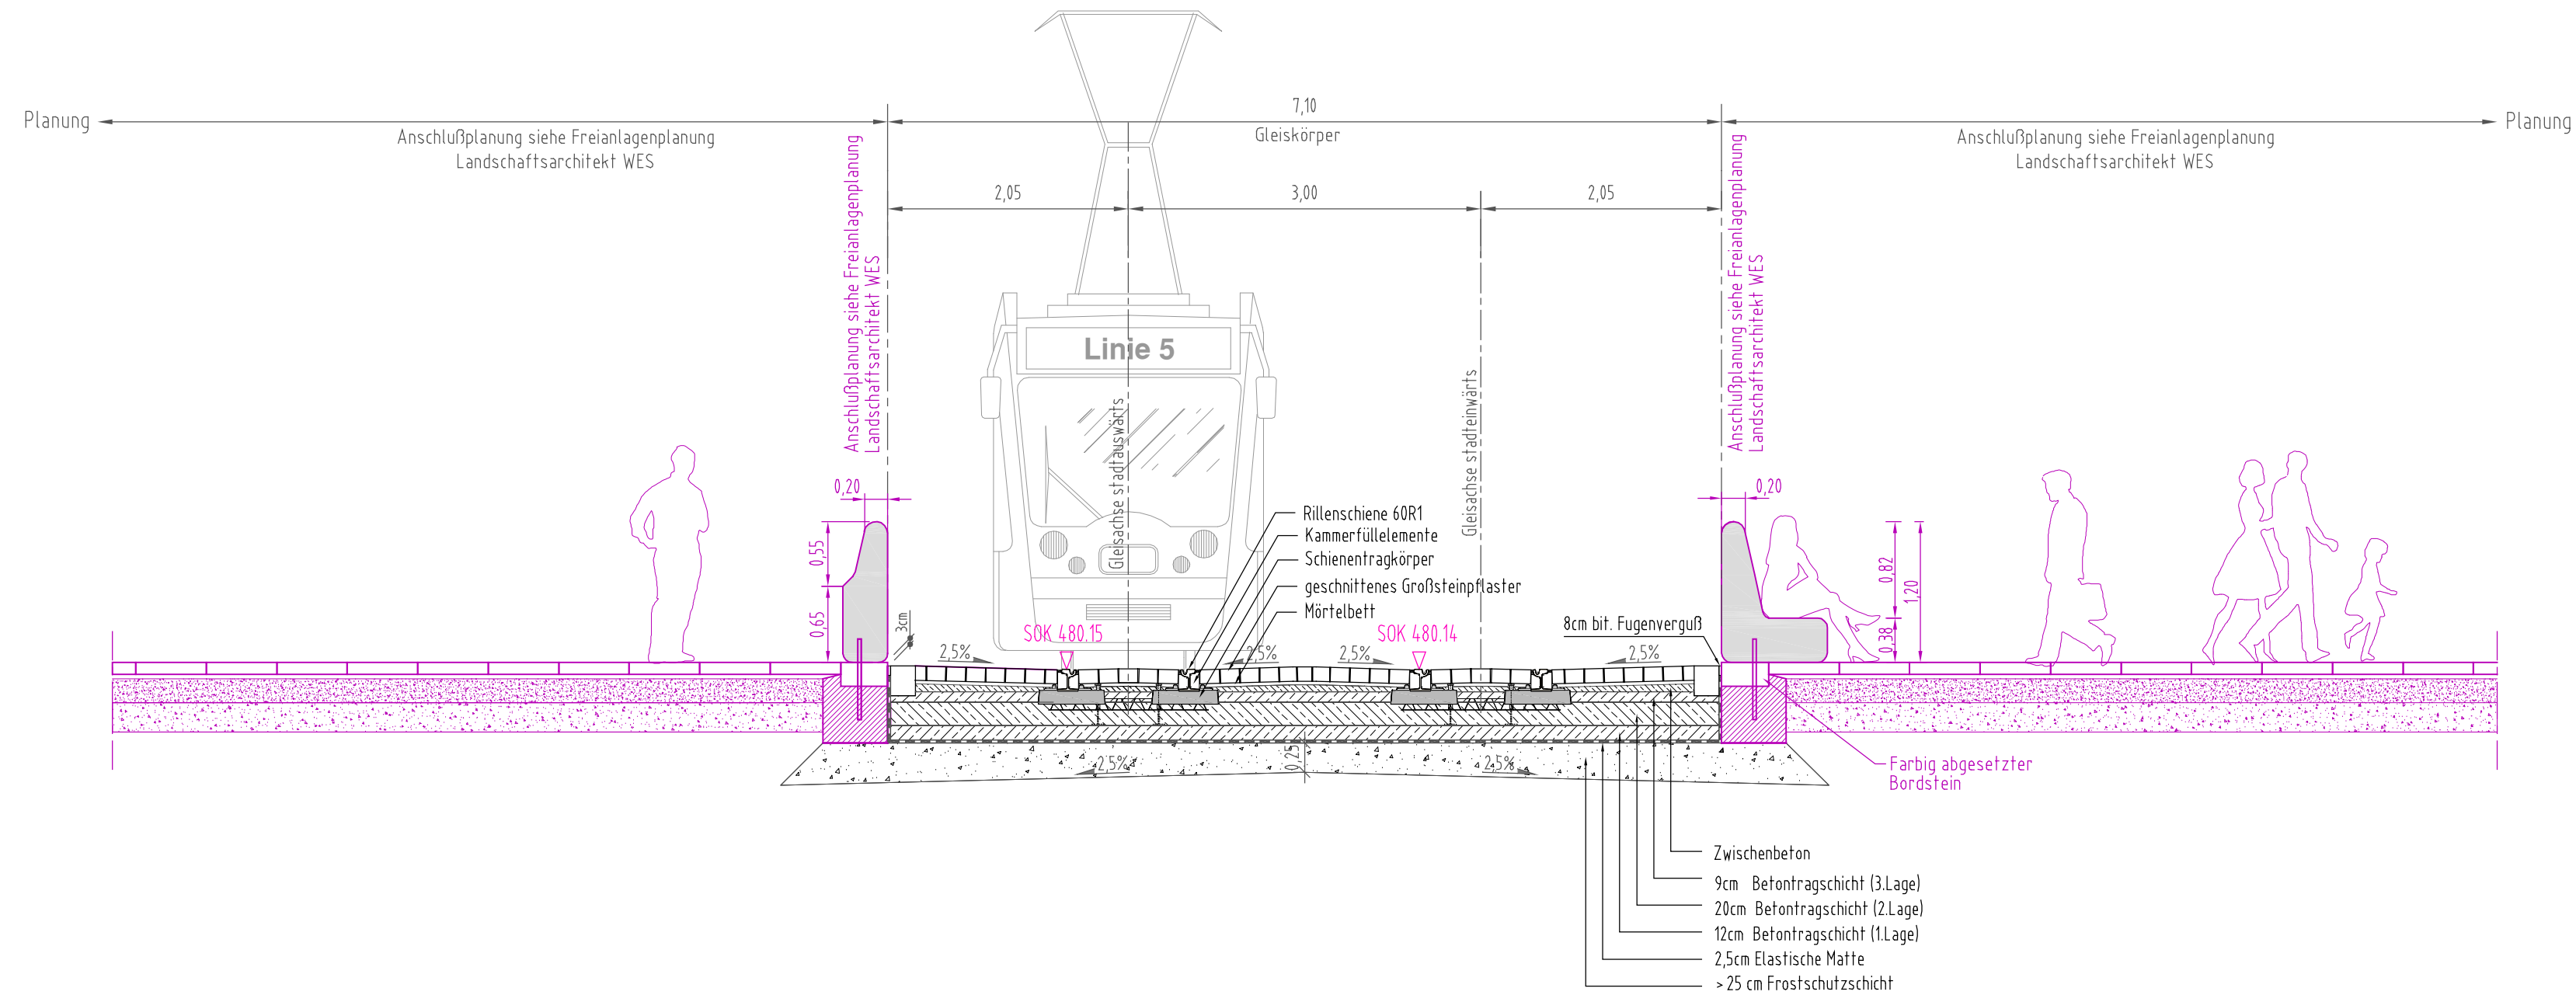

Genehmigungsvermerk:

PLANFESTSTELLUNG vom 18.12.2020

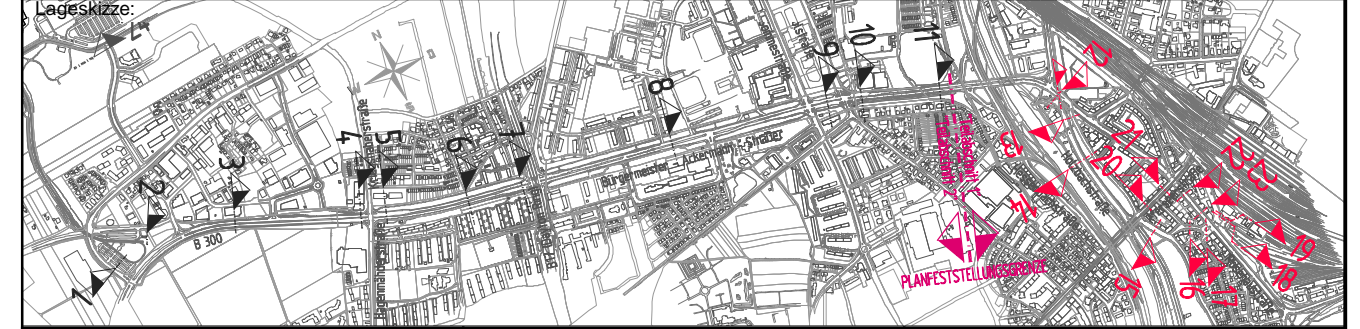

Planverfasser: ARNOLD BERATUNGS INGENIEURE UND ARCHITECTEN Schanzlenstraße 6 - 8650 Augsburg T +49 (0) 81 343449-0 • F +49 (0) 81 343449-99 E augsbu@arnold-consult.de	Anlage: 06.19	
	Auftrag-Nr.: 1-15-400	
Augsbu. Ort, Datum, Unterschrift	gezt.:	08.11.2017 Lehmann
	bearb.:	08.11.2017 Scheirich/Mosberger
	gepr.:	29.06.2018 Mosberger
Bauherr: SWA Verkehrs GmbH Hoher Weg 1 86152 Augsburg	Projektleitung: SWA Projektgesellschaft mbH Hoher Weg 1 86152 Augsburg	
	Plan-Nr.: L5_4_VA_QS_05.19_- Planart: Genehmigungsplanung	
Augsbu. Ort, Datum, Unterschrift	Planzeichen: Blattgr.: 690 x 297	
	Maßstab: M 1:50 Planbezeichnung: Querschnitt 19 - 19 Bahnhofsvorplatz West, km 0 + 378,00 (stadteinwärts)	
Projekt: Mobilitätsdrehscheibe Augsburg		Gewerk: Verkehrsanlagen
Teilprojekt: Linie 5 vom Hauptbahnhof zum Universitätsklinikum		Höhen- und Koordinatensystem: Gauss-Krüger, Höhen über NN