


Straßenquerschnitt 22-22

Rosenaustraße / Bau-km: 0+253.90

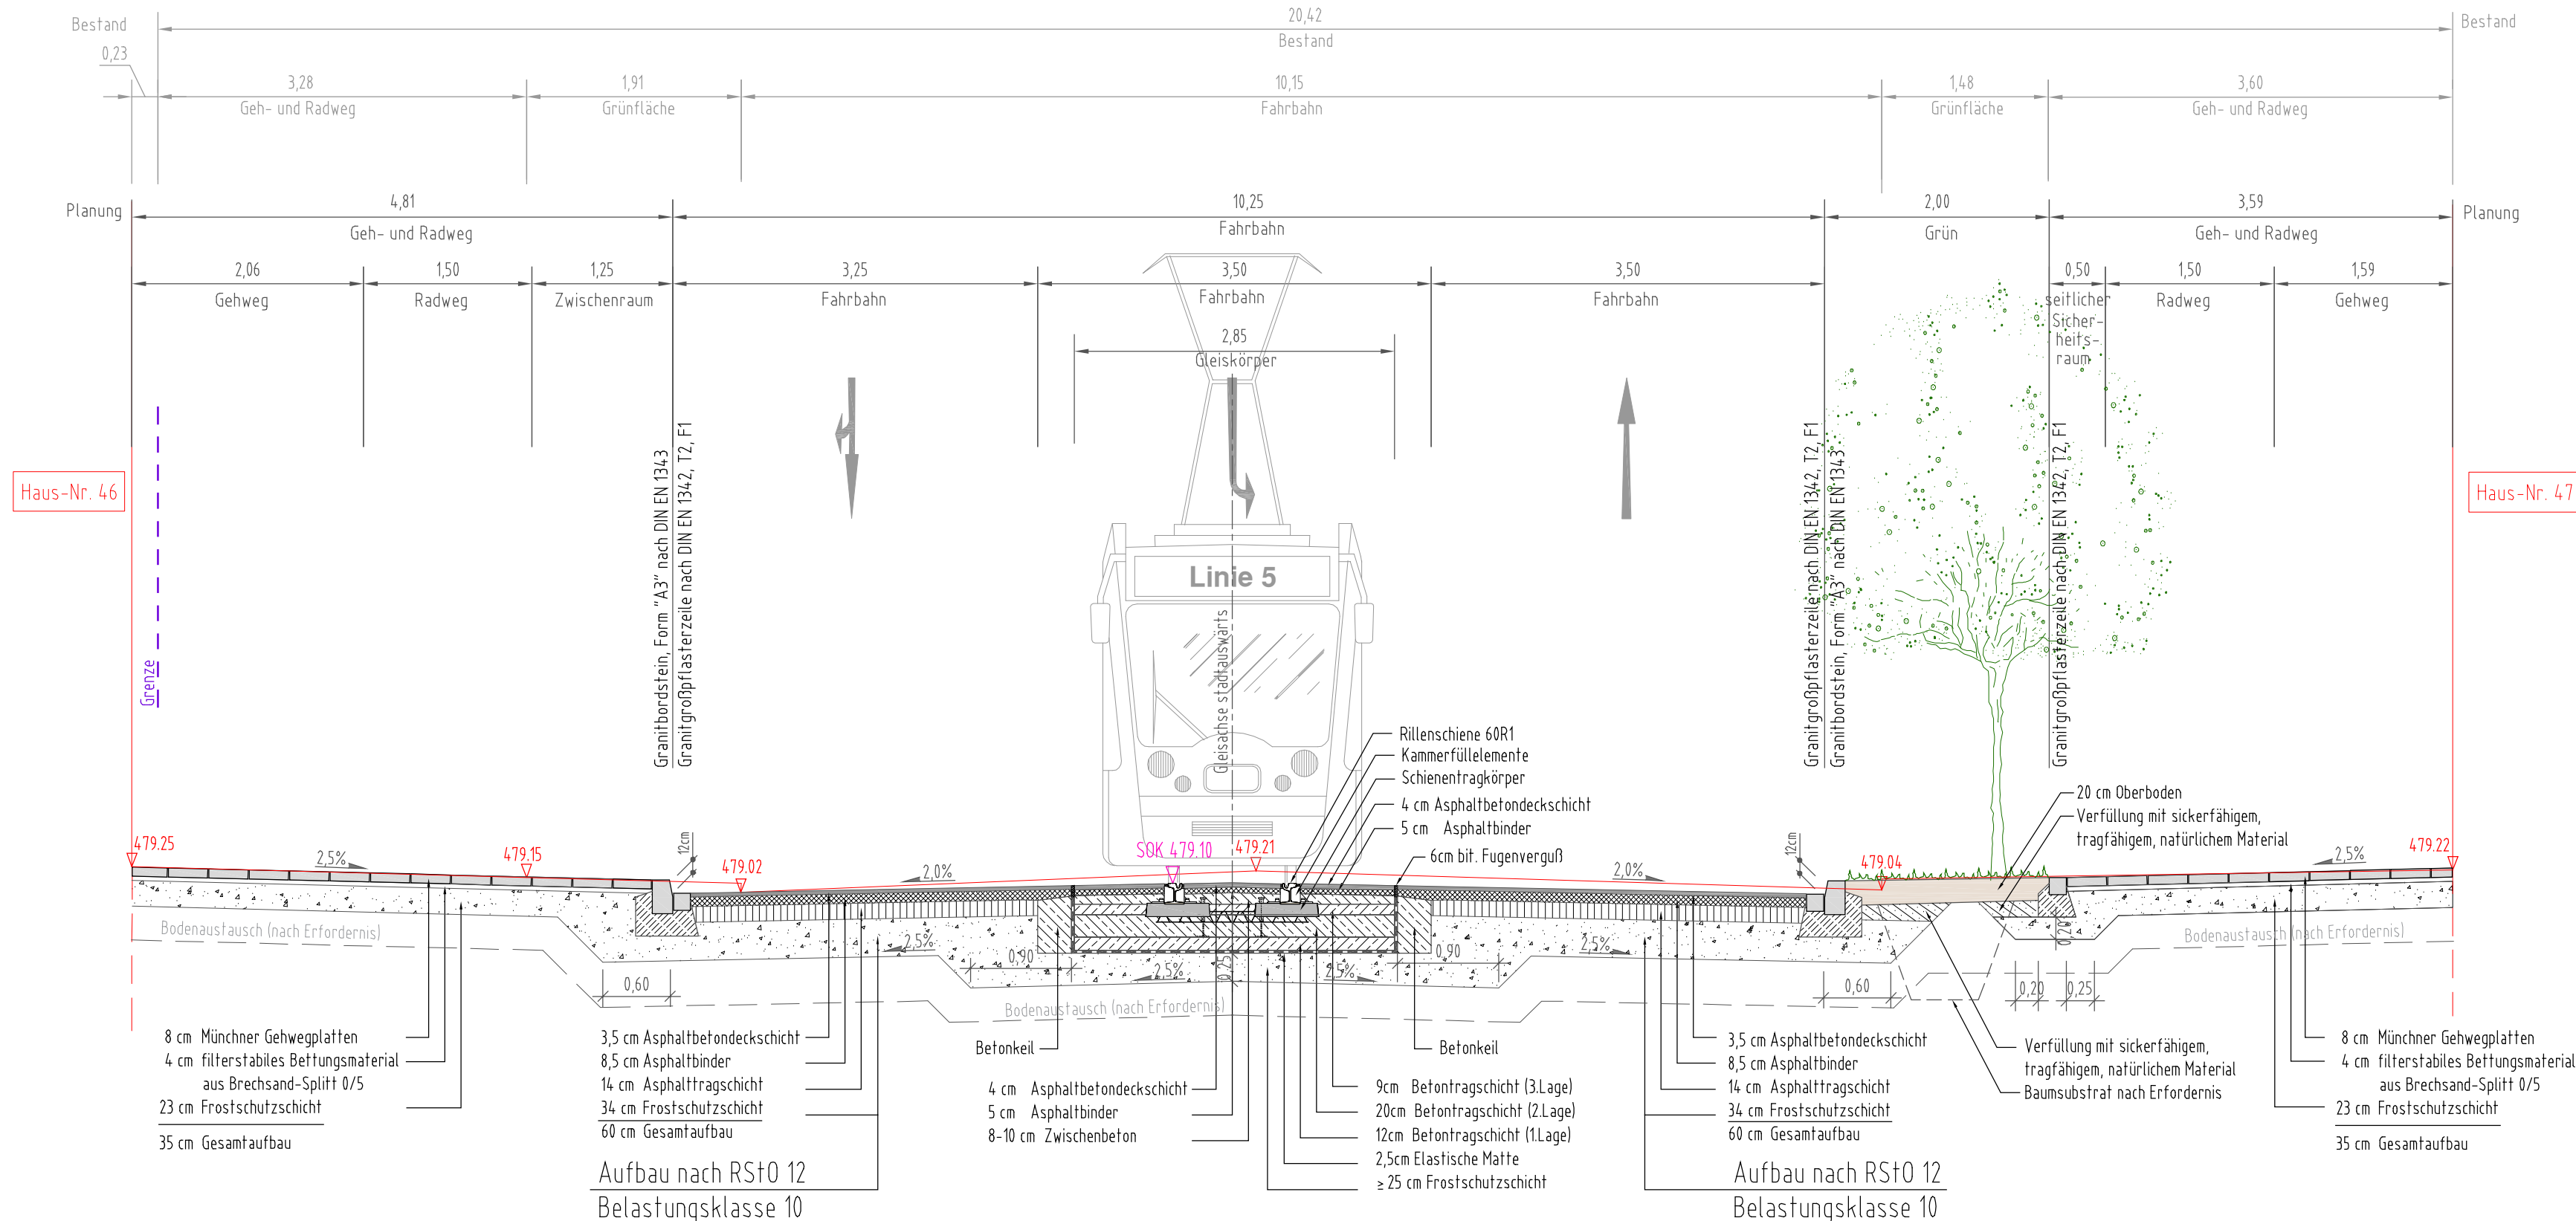

Genehmigungsvermerk:

PLANFESTSTELLUNG

vom 18.12.2020

| | | | |
|---|------------------------------------------------------------------------------------|---|--|
| Planverfasser: ARNOLD BERATENDE INGENIEURE UND ARCHITECTEN Scheerstraße 6 - 8650 Augsburg T +49 (0) 81 343449-0 - F +49 (0) 81 343449-99 E augsbu@arnold-consult.de | | Anlage: 06.22 Auftrag-Nr.: 1-15-400 | |
| Augsbu. Ort, Datum, Unterschrift | | Datum: 22.04.2020 Name: Scheirich/Lehmann | |
| Bauherr: SWA Verkehrs GmbH Hoher Weg 1 86152 Augsburg | | Projektleitung: SWA Projektgesellschaft mbH Hoher Weg 1 86152 Augsburg | |
| Augsbu. Ort, Datum, Unterschrift | | Augsbu. Ort, Datum, Unterschrift | |
| Maßstab: M 1:50 | Planbezeichnung: Querschnitt 22 - 22 Rosenaustraße, km 0 + 253,90 | Plan-Nr.: L5_4_VA_QS_05.22_- Planart: Genehmigungsplanung Planzeichen: Blattgr.: 675 x 297 Gewerk: Verkehrsanlagen Höhen- und Koordinatensystem: Gauss-Krüger, Höhen über NN | |
| Projekt: Mobilitätsdrehscheibe Augsburg Teilprojekt: Linie 5 vom Hauptbahnhof zum Universitätsklinikum | | | |