



Straßenquerschnitt 23-23

Rosenaustraße / Bau-km: 0+334.10

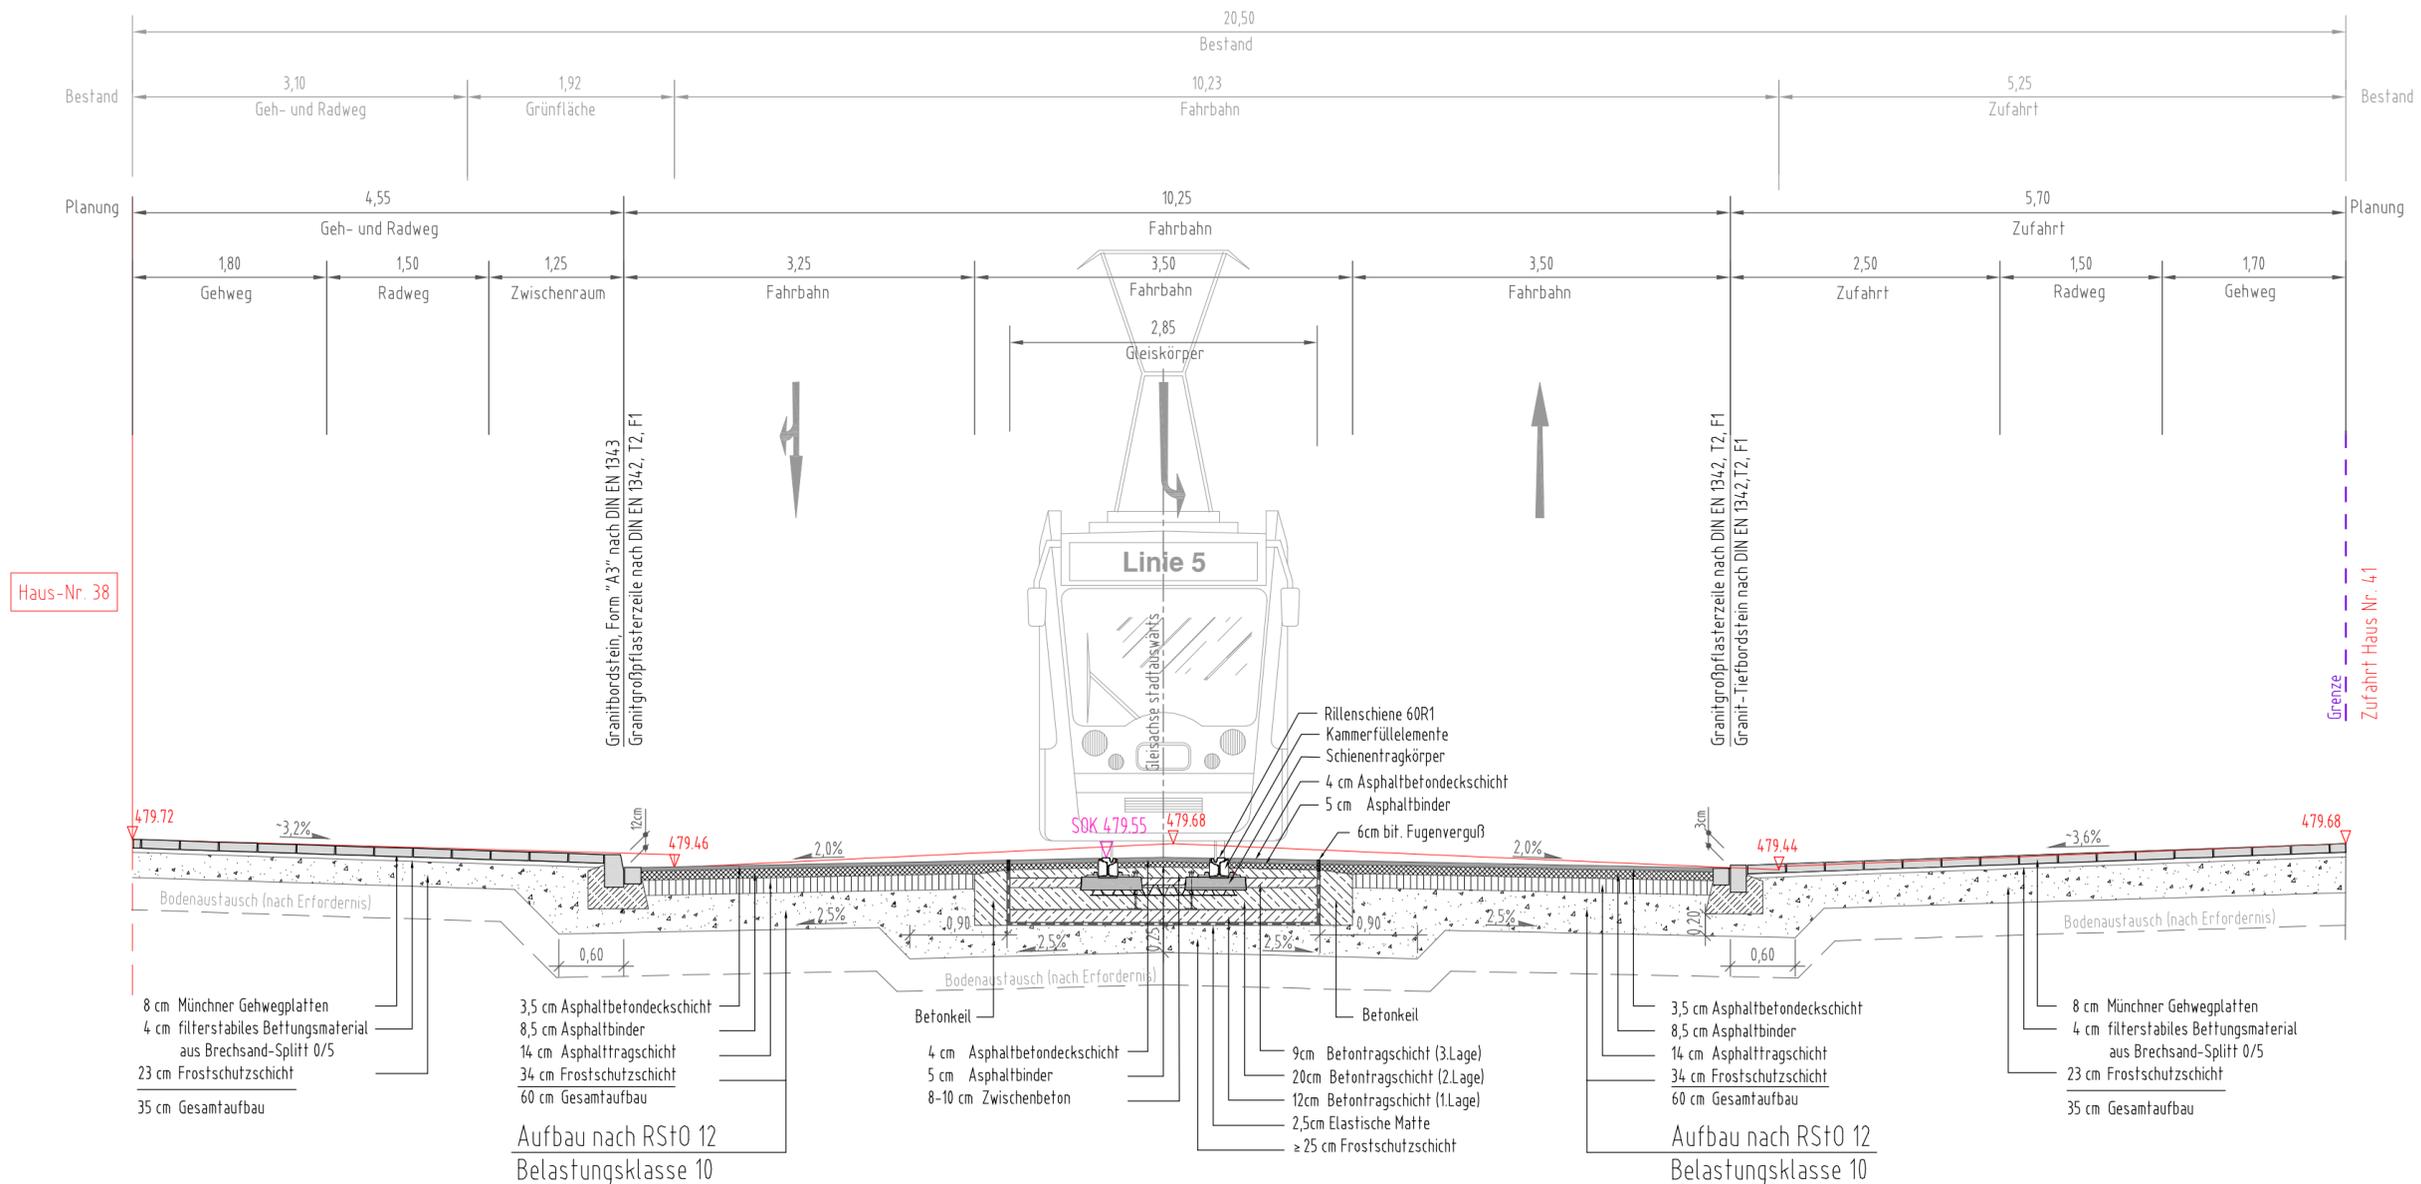

Genehmigungsvermerk:

PLANFESTSTELLUNG vom 18.12.2020

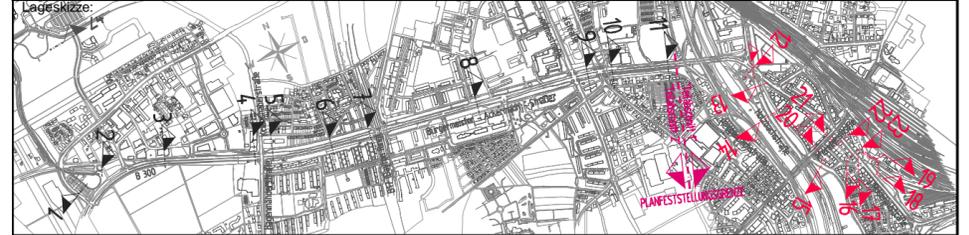

Planverfasser: ARNOLD BERATENDE INGENIEURE UND ARCHITECTEN Schwedenstraße 6 - 8609 Augsburg T +49 (0) 821 343449-0 - F +49 (0) 821 343449-99 E augsbu@arnold-consult.de	Anlage: 06.23
Augsburg, Ort, Datum, Unterschrift	Auftrag-Nr.: 1-15-400
Projektleitung: SWA Verkehrsbau GmbH Hoher Weg 1 86152 Augsburg	Datum: 22.04.2020 Name: Scheirich/Lehmann
Augsburg, Ort, Datum, Unterschrift	bearb.: 22.04.2020 Scheirich/Mosberger
SWA Projektgesellschaft mbH Hoher Weg 1 86152 Augsburg	gepr.: 22.04.2020 Mosberger

SWA Verkehrsbau GmbH Hoher Weg 1 86152 Augsburg	SWA Projektgesellschaft mbH Hoher Weg 1 86152 Augsburg	Plan-Nr.: L5_4_VA_QS_05.23_-
Augsburg, Ort, Datum, Unterschrift	Augsburg, Ort, Datum, Unterschrift	Planart: Genehmigungsplanung
Maßstab: M 1:50	Planbezeichnung: Querschnitt 23 - 23 Rosenaustraße, km 0 + 334,10	Planzeichen: Blattgr.: 722 x 297
Projekt: Mobilitätsdrehscheibe Augsburg	Teilprojekt: Linie 5 vom Hauptbahnhof zum Universitätsklinikum	Gewerk: Verkehrsanlagen
		Höhen- und Koordinatensystem: Gauss-Krüger, Höhen über NN