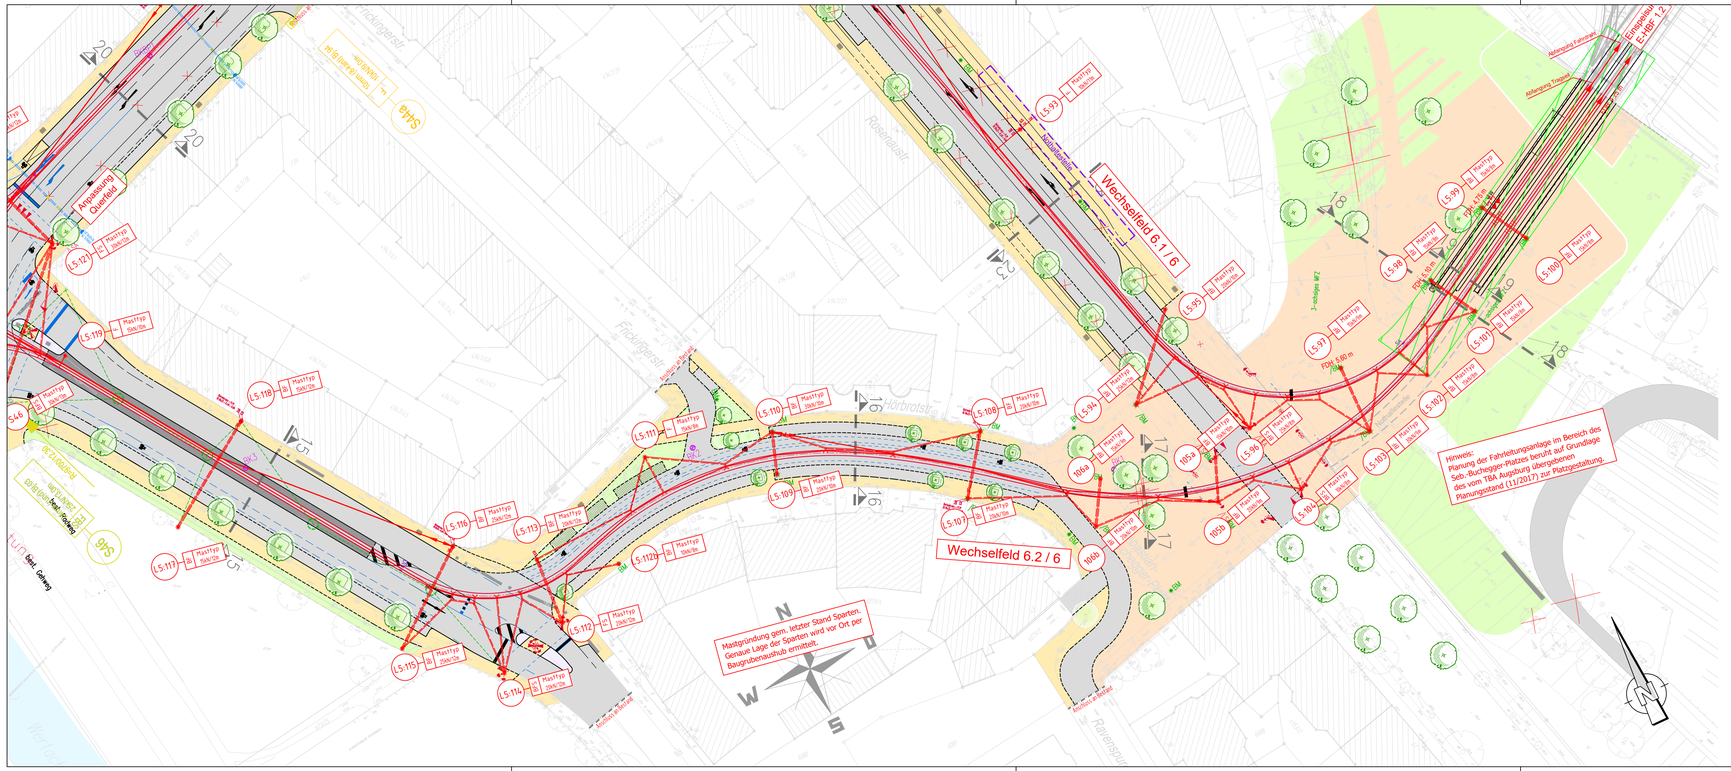

Genehmigungsvermerk:

PLANFESTSTELLUNG

vom 18.12.2020

Lageskizze:

Planverfasser: Emch + Berger GmbH Ingenieure und Planer Nürnberg, 90443 Nürnberg, Am Plärrer 33, Tel.: 09 11 / 9 26 34 - 0	Anlage:	07.11
	Auftrag-Nr.:	150112
	Datum:	Name:
	gez.: 26.11.2020	Wistuba
	bearb.: 26.11.2020	Ullrich
	gepr.: 26.11.2020	Hugel
Bauherr: SWA Verkehrs GmbH, Hoher Weg 1, 86152 Augsburg	Projektleitung: SWA Projektgesellschaft mbH, Hoher Weg 1, 86152 Augsburg	Plan-Nr.: L5_4_ET_LP_11.11 -
		Planart: Genehmigungsplanung
		Planzeichen:
Maßstab: M 1:500	Lageplan Blatt 11 Perzheim-Hörbrotstraße	Blattgr.: 970 x 297
		Gewerk: ET
		Höhen- und Koordinatensystem: Gauss-Krüger, Höhen über NN

Projekt: Mobilitätsdrehscheibe Augsburg

Strecke: Linie 5 vom Hauptbahnhof zum Universitätsklinikum

Bauwerksnummer					Brückennr.	
Strecke		Kilometer		Kennzahl		Barcode
	*		*			

R:_Projekte\2015\150112_601_swa_Fahrleitung Straßmair 5\4_plan\43_ctr\Var. Holzbachstraßbox_Planfeststellung\dwg\LP_Fahrleitung Planfeststellung.dwg, Blatt 11, 27.11.2020 18:01:14, J.Ullrich