

HINWEIS

Bestehende Kabel, Kabelschutzrohre und Leitungen

Die bestehenden Leitungen der unterschiedlichen Spartenträger wurden aus deren Leitungskataster entnommen und sind in den vorliegenden Plänen nur zur Information dargestellt!
Für Vollständigkeit und für eventuelle Maßabweichungen wird keine Gewähr übernommen.

Die Pläne sind nicht zur Massentnahme geeignet!

Jeder Auftragnehmer hat sich vor Ausführung von Erdarbeiten über die genaue Lage von Leitungen, Kabeln und dgl. anhand vorhandener, aktuellen Bestandspläne und den dazu ergangenen Anweisungen zu unterrichten. Bei Erdarbeiten im Bereich bestehender Kabel, Kabelschutzrohre und Leitungen zur Herstellung von Pflanzgruben für Bäume, Fundamente, Kabelschächten usw., sowie bei Auflassung vorhandener Kabelschächte und dgl. müssen die jeweils verantwortlichen Spartenbauer vor Ort anwesend sein. Die Spartenbauer sind hierzu rechtzeitig zu verständigen. Die Anweisungen der jeweiligen Spartenbauer sind genauestens zu befolgen. Die Beseitigung bestehender Kabel, Kabelschutzrohre und Leitungen im Bereich von Pflanzgruben für Bäume, Fundamente, Kabelschächten usw. ist durch die Spartenbauer zu überwachen.


Neugeplante Kabel, Kabelschutzrohre und Leitungen der Verkehrsbetriebe, Telekom, Stromversorgungs, Lichtsignalanlagen usw. in Gehwegen

In den Plänen sind nur die Achsen von Kabeln oder Kabelpaketen dargestellt. Die genaue Anzahl ist in den Ausführungsplänen der Spartenträger zu entnehmen.
Die genaue Lage der Sparten wird vor Ort durch die Spartenbauer festgelegt.

Fahrleitungsmasten und Fundamente

Die entgültige Anordnung der Fahrleitungsmasten und die Ausführung der Fundamente ist vor Ort mit der örtlichen Bauleitung abzustimmen!

SO Rosenaustraße über den Holzbach
(siehe Entwurf TBA - Abl. Wasser- und
Brückenbau vom 29.06.2020)

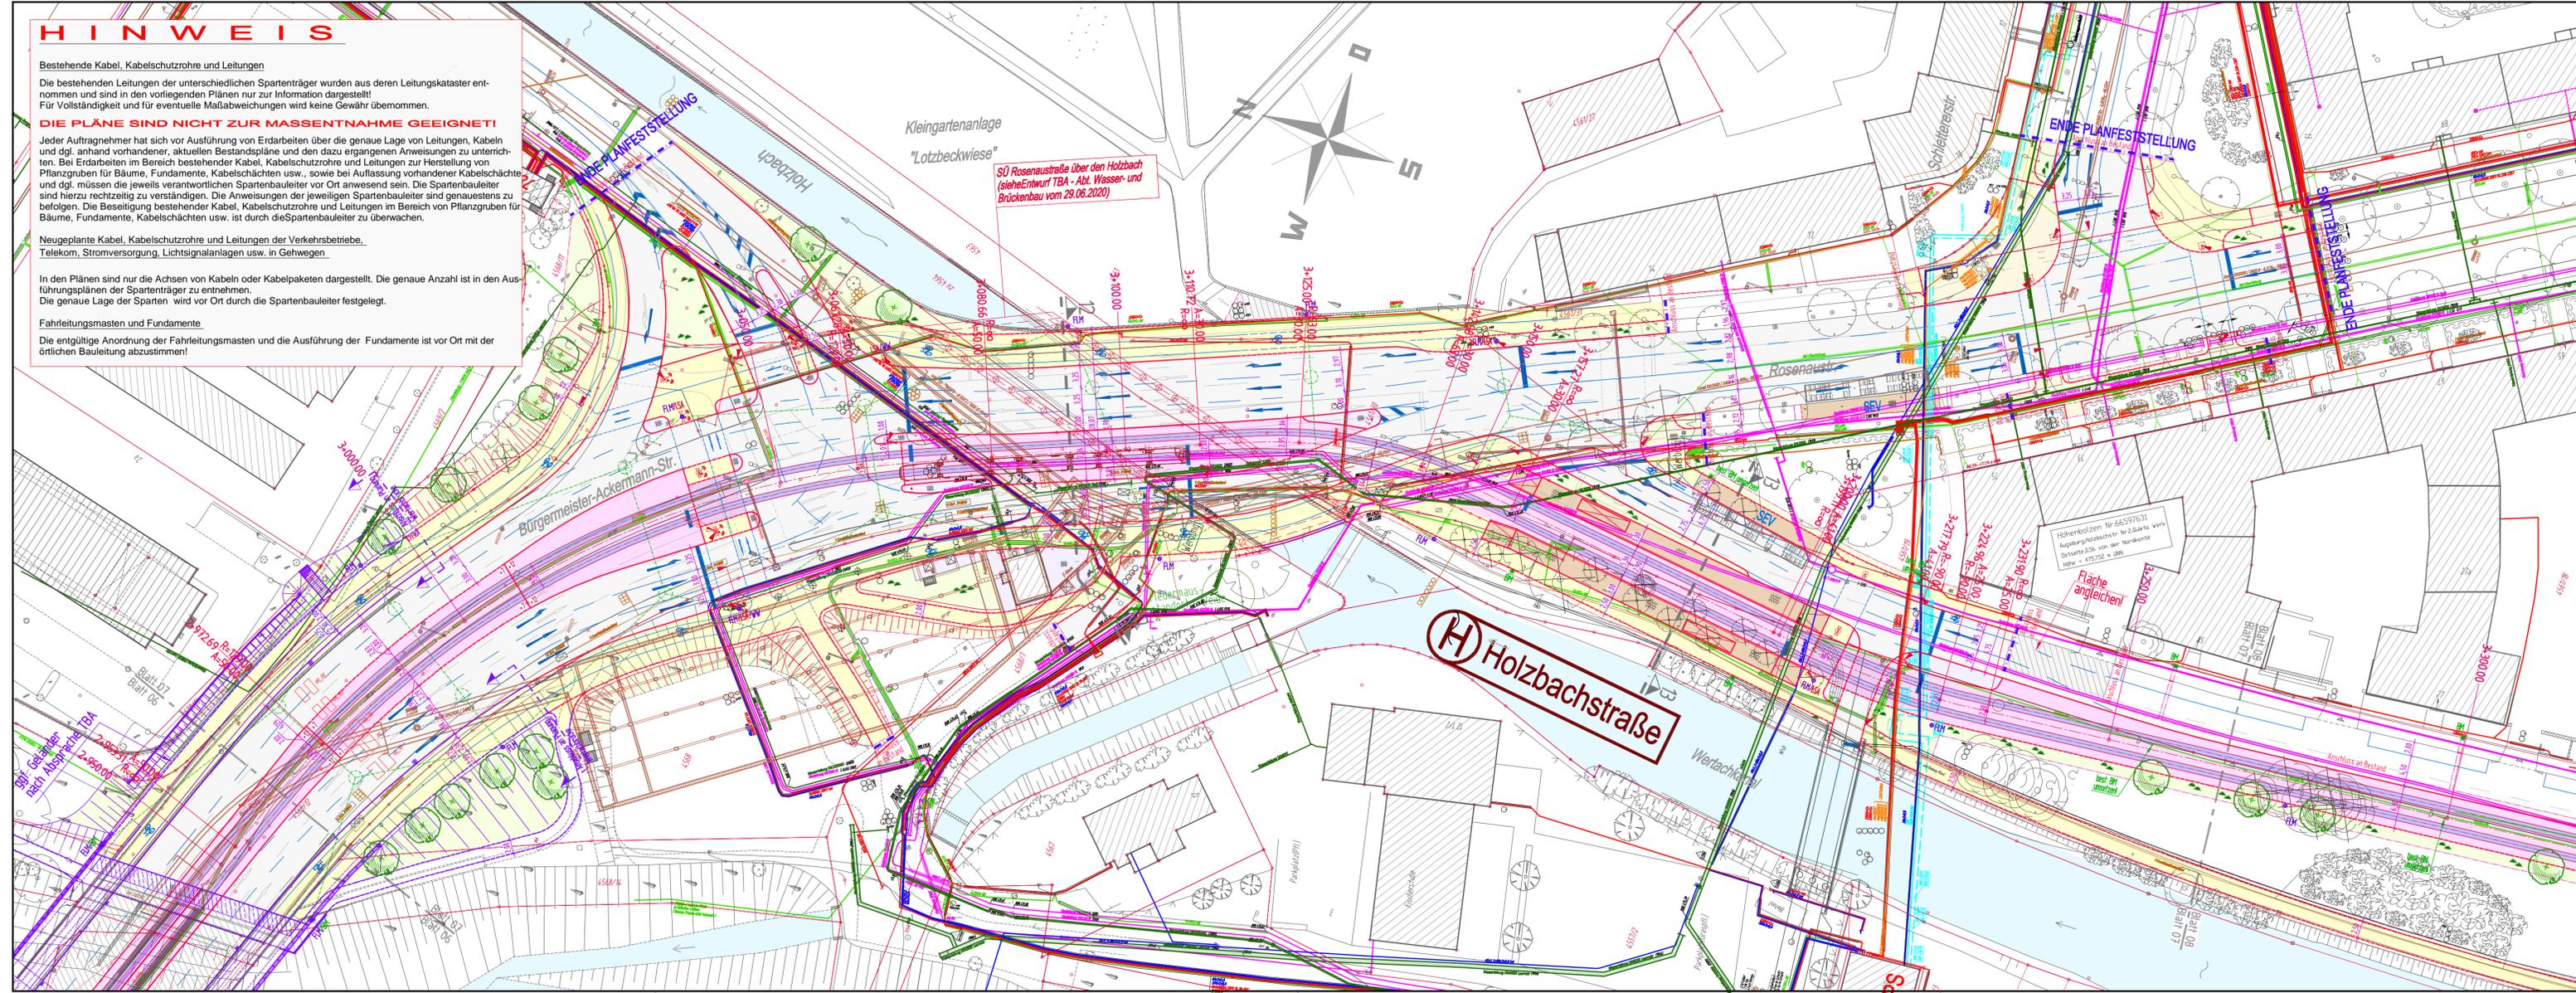

LEGENDE: Bestand

- Regenwasserkanal
- Mischwasserkanal
- Schieber Wasser und Gas
- Unterflurhydrant
- Straßennikkasten
- E-Schächte / E-Schrank
- Verkehrsschilder, Hinweistafel
- Straßenlampe, Abspannmast
- Laubbaum
- Hecke / Grünfläche
- Zaun
- Mauer

LEGENDE: Planung

- Fahrbahn Asphalt
- Gehweg Asphalt
- Gehweg Platten
- Gehweg Brücke (Kappenbeton)
- Grünfläche
- Pflasterfläche (Kleinstpflaster)
- Gleise
- Gleiskörper - Asphaltfläche
- Überweg Gleise
- Gleiskörper - Schottergleis
- Haltestelle - Müncher Gehwegplatten
- Haltestelle SEV (Schienensatzverkehr)
- Verkehrsberuhigter Bereich
- Parkfläche
- Parkfläche / Rasengitter
- Grünbrücke


LEGENDE: Spartenbestand

- Kanal m. Dim. u. Mat. sowie Schacht
- Anschlussleitungen Straßeneinlauf
- Gasleitung mit Dimension u. Material
- Wasserleitung mit Dimension u. Material
- E-Kabel
- T-COM-Kabel
- Beleuchtung
- Verkehrs- / Bahn-SWA
- Kabel - Bahnsignal
- Fahrleitungsmast mit Fahrleitung
- Oberleitung mit Verspannungsseil
- Fernwärmeleitung / Schachtbauwerk
- Haubenkanal Fernwärmeleitung
- Ampelanlage Signalgeber mit Bezeichnung
- Kontaktschleifen Verkehrstechnik STAWA

Genehmigungsvermerk:

Genehmigungsvermerk:		
PLANFESTSTELLUNG vom 18.12.2020		
Lagekizze:		
Planverfasser:	Anlage: 08.07	
ARNOLD BERATUNGS-INGENIEUR-UND-ARCHITECTEN	Auftrag-Nr.: 1-15-400	
Schwanstraße 6 - 81549 Augsburg T +49 (0) 81 54349-7 F +49 (0) 81 54349-99 E augburg@arnold-consult.de	Datum:	Name:
Augsburg, Ort, Datum, Unterschrift	08.11.2017	Scheirich
gezeichnet:	08.11.2017	Scheirich
bearbeitet:	29.06.2018	Mosberger
geprüft:		

PLANFESTSTELLUNG vom 18.12.2020

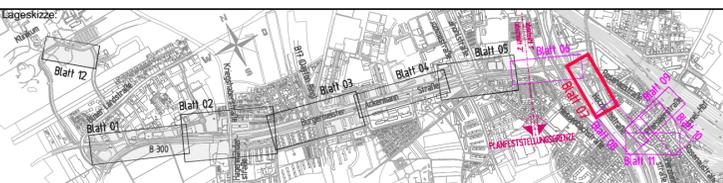

Bauherr:	SWA Verkehrs GmbH	
Hoher Weg 1, 86152 Augsburg		
Augsburg, Ort, Datum, Unterschrift	Augsburg, Ort, Datum, Unterschrift	
Maßstab:	M 1:500	
Planbezeichnung:	Lageplan Spartenbestand Blatt 07 Knotenpunkt Rosenaustraße - Holzbachstraße / Haltestelle Holzbachstraße	
Projekt:	Mobilitätsdrehscheibe Augsburg	
Teilprojekt:	Linie 5 vom Hauptbahnhof zum Universitätsklinikum	

Planverfasser:	Anlage: 08.07	
ARNOLD BERATUNGS-INGENIEUR-UND-ARCHITECTEN	Auftrag-Nr.: 1-15-400	
Schwanstraße 6 - 81549 Augsburg T +49 (0) 81 54349-7 F +49 (0) 81 54349-99 E augburg@arnold-consult.de	Datum:	Name:
Augsburg, Ort, Datum, Unterschrift	08.11.2017	Scheirich
gezeichnet:	08.11.2017	Scheirich
bearbeitet:	29.06.2018	Mosberger
geprüft:		
Bauherr:	SWA Verkehrs GmbH	
Hoher Weg 1, 86152 Augsburg		
Augsburg, Ort, Datum, Unterschrift	Augsburg, Ort, Datum, Unterschrift	
Maßstab:	M 1:500	
Planbezeichnung:	Lageplan Spartenbestand Blatt 07 Knotenpunkt Rosenaustraße - Holzbachstraße / Haltestelle Holzbachstraße	
Projekt:	Mobilitätsdrehscheibe Augsburg	
Teilprojekt:	Linie 5 vom Hauptbahnhof zum Universitätsklinikum	

Plan-Nr.:	L5_4_SP_LP_12.07_	
Genehmigungsplanung		
Blattgr.:	1135 x 297	
Gewerk:	Sparten (Dritte)	
Höhen- und Koordinatensystem:	Gauss-Krüger, Höhen über NN	