



Teilabschnitt 2

Teilabschnitt 1

B1 Bereich der Bgm.-Ackermann-Str. mit begleitenden Gehölzbeständen
Trassenabschnitt: Bau-km 2+750 – 3+000

B	Bo	W	L
---	----	---	---


Beeinträchtigung des Naturhaushaltes durch:

- Neuversiegelung von Boden (hier: Straßenbegleitgrün) durch die Errichtung der Straßenbahntrasse sowie von Geh- und Radwegen und durch die Neuordnung des Straßenkörpers
- teilweiser Verlust von gehölzprägenden Biotopstrukturen (ID: A-1079-002, A-1079-001, A-1068-006, A-1068-005, A-1065-022, A-1065-024, A-1068-002, A-1068-001) durch Versiegelung
- vorübergehende, baubedingte Beeinträchtigung von wiederherstellbaren Biotopstrukturen (ID: A-1079-002, A-1079-001, A-1068-006, A-1068-005, A-1065-022, A-1065-024, A-1068-002, A-1068-001) durch direkte Flächeninanspruchnahme bzw. durch Störreize
- vorübergehende, baubedingte Inanspruchnahme von landwirtschaftlichen Nutzflächen und straßenbegleitenden Grünflächen (Arbeitsraum)

Beeinträchtigung des Landschaftsbildes und der Erholungsseignung durch:

- Verstärkung der technischen Überprägung des Orts- bzw. Landschaftsbildes
- Verlust von prägenden und ortsbildbereichernden Großgehölzen
- Erhöhung der optischen und akustischen Beeinträchtigungen von angrenzenden privaten und öffentlichen Freiflächen
- vorübergehende, baubedingte Nutzungseinschränkungen bzw. Störreize für ausgewiesene Radwanderwege

Genehmigungsvermerk:

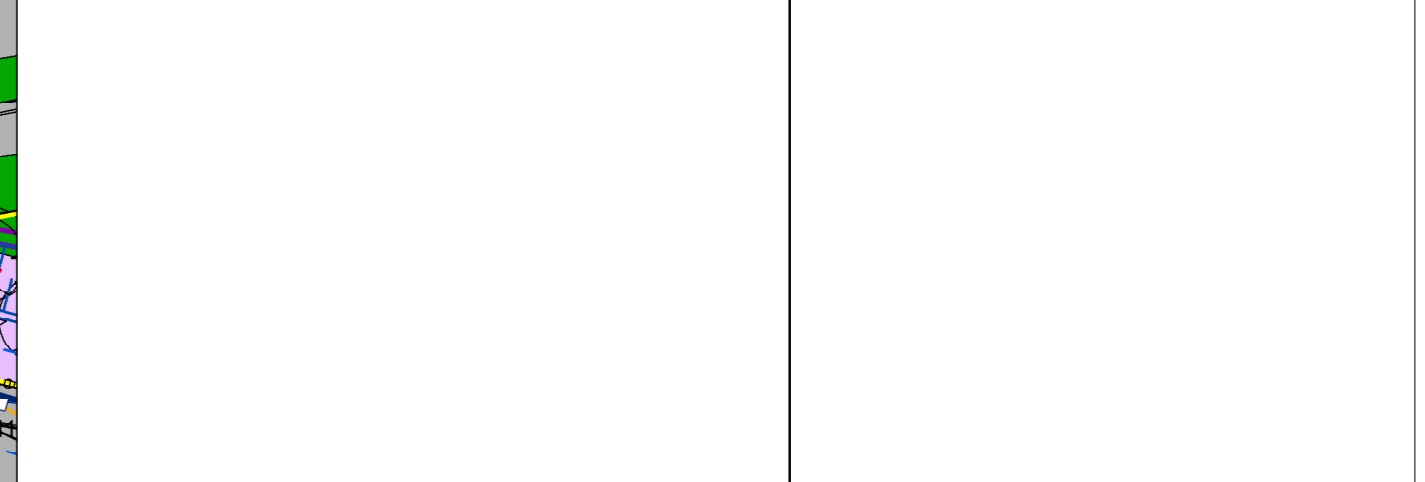

PLANFESTSTELLUNG
vom 18.12.2020

Planverfasser: Eger & Partner Landschaftsarchitekten Austraße 35 86153 Augsburg Augsburg, 14.12.2020, gez. ppa. Ort, Datum, Unterschrift	EGER & PARTNER	Anlage: 11.02.06 1313
Projektleitung: SWA Verkehrs GmbH Hoher Weg 1 86152 Augsburg Augsburg, 18.12.2020, gez. l. A. Ort, Datum, Unterschrift	swa Energie Wasser Verkehr	Plan-Nr.: L5_4_LP_LP_08.02.06_- Planart: Genehmigungsplanung
Bauherr / Vorhabensträger: SWA Verkehrs GmbH Hoher Weg 1 86152 Augsburg Augsburg, 14.12.2020, gez. ppa. Ort, Datum, Unterschrift	swa Energie Wasser Verkehr	Planzeichen: Blattgröße: 1250 mm x 370 mm Gewerk: Landschaftsplanung
Maßstab: M 1:500	Planbezeichnung: Landschaftspflegerischer Begleitplan Bestands- und Konfliktplan Blatt 06 Bgm.-Ackermann-Str. / Wertachbrücke	Höhen- und Koordinatensystem: Gauss-Krüger, Höhen über NN

Planverfasser: Eger & Partner Landschaftsarchitekten Austraße 35 86153 Augsburg Augsburg, 14.12.2020, gez. ppa. Ort, Datum, Unterschrift	EGER & PARTNER	Anlage: 11.02.06 1313
Projektleitung: SWA Verkehrs GmbH Hoher Weg 1 86152 Augsburg Augsburg, 18.12.2020, gez. l. A. Ort, Datum, Unterschrift	swa Energie Wasser Verkehr	Plan-Nr.: L5_4_LP_LP_08.02.06_- Planart: Genehmigungsplanung
Bauherr / Vorhabensträger: SWA Verkehrs GmbH Hoher Weg 1 86152 Augsburg Augsburg, 14.12.2020, gez. ppa. Ort, Datum, Unterschrift	swa Energie Wasser Verkehr	Planzeichen: Blattgröße: 1250 mm x 370 mm Gewerk: Landschaftsplanung
Maßstab: M 1:500	Planbezeichnung: Landschaftspflegerischer Begleitplan Bestands- und Konfliktplan Blatt 06 Bgm.-Ackermann-Str. / Wertachbrücke	Höhen- und Koordinatensystem: Gauss-Krüger, Höhen über NN

Projekt:
Telprojekt:
Mobilitätsdrehscheibe Augsburg
Linie 5 vom Hauptbahnhof zum Universitätsklinikum
P:\E1313131L-2Plan\GIS\PLAN\Teilabschnitt 1\LBPL5_4_LP_LP_XXXX_08.02.06_Bestands-Konfliktplan_Blatt6.mxd