

B2 Holzbachstraße mit Gehölz- und Grünflächen
Trassenabschnitt: Bau-km: 3+000 – 0+040

B	H	Bo	W	L
---	---	----	---	---

- Beeinträchtigung des Naturhaushaltes durch:**
- Neuversiegelung von Boden (hier: Straßenbegleitgrün) durch die Errichtung der Straßenbahntrasse sowie von Geh- und Radwegen und durch die Neuordnung des Straßenkörpers
 - Neuversiegelung von Boden durch den Umbau von Kreuzungsbereichen (Rosenaustr.)
 - Neuversiegelung von Boden durch den Bau von zwei Haltestellen (Rosenaustr., Pfeiserl-Str.)
 - teilweiser Verlust von gehölzprägenden Biotopstrukturen (ID: A-1154-017) durch Versiegelung
 - vorübergehende, baubedingte Beeinträchtigung von wiederherstellbaren Biotopstrukturen (ID: A-1154-017) durch direkte Flächeninanspruchnahme bzw. durch Störreize
 - vorübergehende, baubedingte Inanspruchnahme von Baum- bzw. Gehölzbeständen (Arbeitsraum)
 - Verlust von potentiellen Quartierbäumen für Fledermäuse

- Beeinträchtigung des Landschaftsbildes und der Erholungseignung durch:**
- Verstärkung der technischen Überprägung des Orts- bzw. Landschaftsbildes
 - Verlust von prägenden und ortsbildbereichernden Großgehölzen
 - Erhöhung der optischen und akustischen Beeinträchtigungen von angrenzenden privaten und öffentlichen Freiflächen
 - vorübergehende, baubedingte Nutzungseinschränkungen bzw. Störreize für ausgewiesene Radwanderwege


B3 Wohnbauflächen westlich des Hauptbahnhofs Augsburg
Trassenabschnitt: Bau-km: 0+040 – 0+480

B	Bo	L
---	----	---

- Beeinträchtigung des Naturhaushaltes durch:**
- Neuversiegelung von Boden (hier: Straßenbegleitgrün) durch die Errichtung der Straßenbahntrasse
 - Verlust von Baumbeständen und Gehölzen beidseitig in der Rosenaustraße
 - teilweiser Verlust von gehölzprägenden Biotopstrukturen (ID: A-1467-001) durch Versiegelung
 - vorübergehende, baubedingte Inanspruchnahme von straßenbegleitenden Grünflächen
- Beeinträchtigung des Landschaftsbildes und der Erholungseignung durch:**
- Verlust von prägenden und ortsbildbereichernden Gehölzstrukturen im Bereich der Rosenaustraße
 - Erhöhung der optischen und akustischen Beeinträchtigungen von angrenzenden privaten und öffentlichen Freiflächen
 - Verstärkung der technischen Überprägung des Ortsbildes

Genehmigungsvermerk:

PLANFESTSTELLUNG
vom 18.12.2020

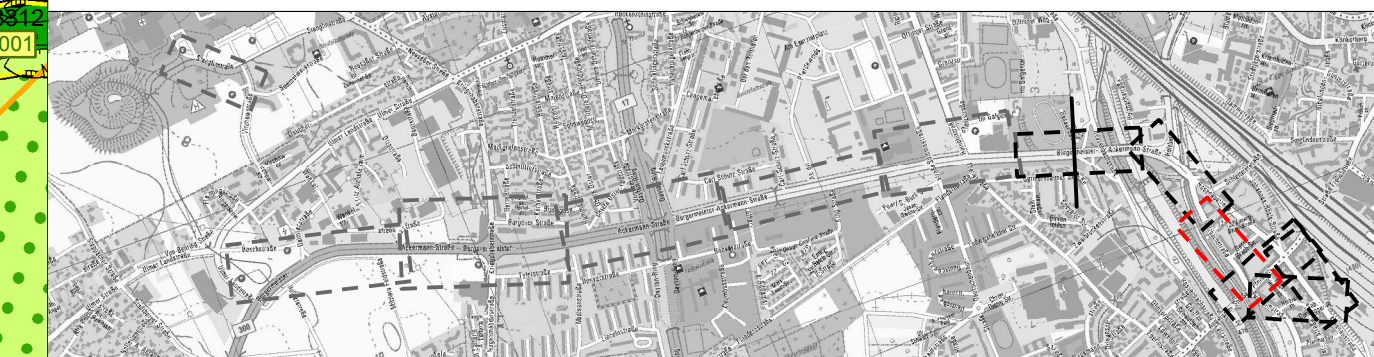

Planverfasser: Eger & Partner Landschaftsarchitekten Austraße 35 86153 Augsburg Augsburg, 14.12.2020, gez. Ort, Datum, Unterschrift	EGER & PARTNER	Anlage: 11.02.08
Bauherr / Vorhabensträger: SWA Verkehrs GmbH Hoher Weg 1 86152 Augsburg Augsburg, 14.12.2020, gez. ppa. Ort, Datum, Unterschrift	swa Energie Wasser Verkehr	Maßstab: M 1:500
Projektleitung: SWA Verkehrs GmbH Hoher Weg 1 86152 Augsburg Augsburg, 18.12.2020, gez. i. A. Ort, Datum, Unterschrift	swa Energie Wasser Verkehr	Planbezeichnung: Landschaftspflegerischer Begleitplan Bestands- und Konfliktplan Blatt 08 Holzbachstraße / Luitpoldbrücke
Plan-Nr.: L5_4_LP_LP_08.02.08_	Planart: Genehmigungsplanung	Blatt-Nr.: 1130 mm x 370 mm
Planzischen: Blatt:	Gewerk: Landschaftsplanung	Höhen- und Koordinatensystem: Gauss-Krüger, Höhen über NN

Mobilitätsdrehscheibe Augsburg
Linie 5 vom Hauptbahnhof zum Universitätsklinikum