


B3 Wohnbauflächen westlich des Hauptbahnhofs Augsburg
Trassenabschnitt: Bau-km: 0+040 – 0+480

B	Bo	L
Beeinträchtigung des Naturhaushaltes durch:		
- Neuversiegelung von Boden (hier: Straßenbegleitgrün) durch die Errichtung der Straßenbahntrasse		
- Verlust von Baumbeständen und Gehölzen beidseitig in der Rosenastraße		
- teilweiser Verlust von gehölzprägenden Biotopstrukturen (ID: A-1467-001) durch Versiegelung		
- vorübergehende, baubedingte Inanspruchnahme von straßenbegleitenden Grünflächen		
Beeinträchtigung des Landschaftsbildes und der Erholungseignung durch:		
- Verlust von prägenden und ortsbildbereichernden Gehölzstrukturen im Bereich der Rosenastraße		
- Erhöhung der optischen und akustischen Beeinträchtigungen von angrenzenden privaten und öffentlichen Freiflächen		
- Verstärkung der technischen Überprägung des Ortsbildes		

Genehmigungsvermerk:

PLANFESTSTELLUNG
vom 18.12.2020

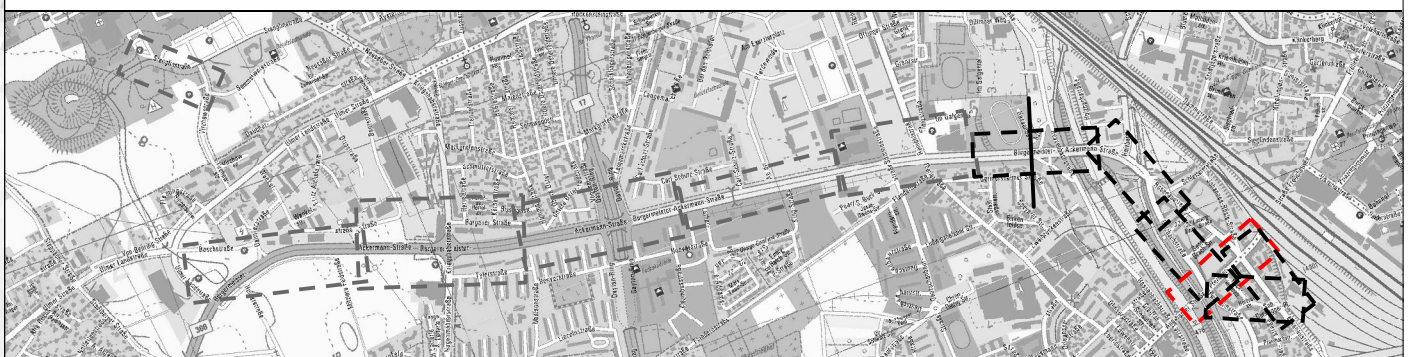

Bauherr / Vorhabenträger: SWA Verkehrs GmbH Hoher Weg 1 86152 Augsburg Augsburg, 14.12.2020, gez. ppa. Ort, Datum, Unterschrift	Planverfasser: Eger & Partner Landschaftsarchitekten Austraße 35 86153 Augsburg Augsburg, 14.12.2020, gez. Ort, Datum, Unterschrift	ANLAGE: 11.02.09 1313 Datum: 15.09.2018 Name: Reiserer bearb.: 19.11.2020 Kart gepr.: 01.12.2020 Dinger	Plan-Nr.: L5_4_LP_LP_08.02.09_... Planart: Genehmigungsplanung Planzeichen: Blatt: 1130 mm x 370 mm Gewerk: Landschaftsplanung

Mobilitätsdrehscheibe Augsburg
Linie 5 vom Hauptbahnhof zum Universitätsklinikum