


Genehmigungsvermerk:

## PLANFESTSTELLUNG

vom 18.12.2020

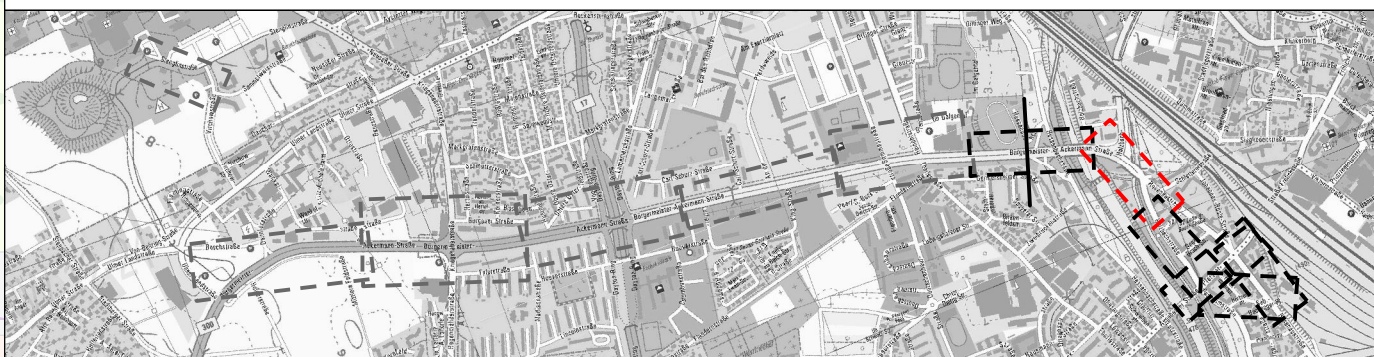

Planverfasser: Eger & Partner Landschaftsarchitekten Austraße 35 86153 Augsburg Ausgubg, 14.12.2020, gez. Ort, Datum, Unterschrift	<b>EGER &amp; PARTNER</b>	Anlage: Auftrag-Nr.: 11.03.07 1313
Bauehr / Vorhabensträger: SWA Verkehrs GmbH Hoher Weg 1 86152 Augsburg Ausgubg, 14.12.2020, gez. ppa. Ort, Datum, Unterschrift	<b>swa</b> Energie Wasser Verkehr	Projekt: SWA Verkehrs GmbH Hoher Weg 1 86152 Augsburg Ausgubg, 18.12.2020, gez. I. A. Ort, Datum, Unterschrift
Plan-Nr.: L5_4_LP_LP_08.03.07_	Planart: Genehmigungsplanung	Blatt-Nr.: 1130 mm x 370 mm
Maßstab: M 1:500	Planbezeichnung: Landschaftspflegerischer Begleitplan Maßnahmenplan Blatt 07 Knotenpunkt Rosenau- Holzbachstraße / Haltestelle Holzbachstraße	Gewerk: Landschaftsplanung
Höhen- und Koordinatensystem: Gauss-Krüger, Höhen über NN		

### Mobilitätsdrehscheibe Augsburg

Linie 5 vom Hauptbahnhof zum Universitätsklinikum