


Genehmigungsvermerk:

**PLANFESTSTELLUNG**  
vom 18.12.2020

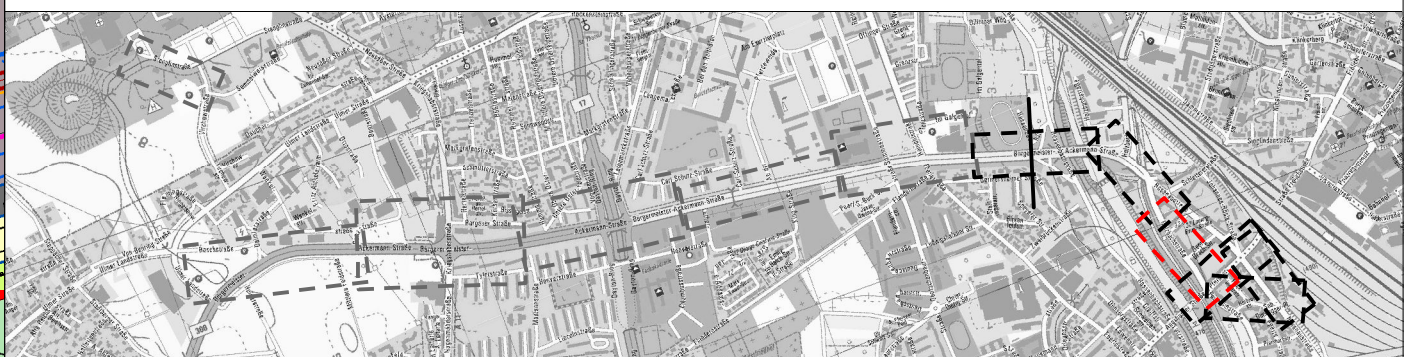

Planverfasser: Eger & Partner Landschaftsarchitekten Austräße 35 86153 Augsburg Augsburg, 14.12.2020, gez. Ort, Datum, Unterschrift	<b>EGER &amp; PARTNER</b>	Anlagengr.-Nr.: 11.03.08 Auftrag-Nr.: 1313
Bauherr / Vorhabensträger: SWA Verkehrs GmbH Hoher Weg 1 86152 Augsburg Augsburg, 14.12.2020, gez. ppa. Ort, Datum, Unterschrift	<b>swa</b> Energie Wasser Verkehr	Projektierung: SWA Verkehrs GmbH Hoher Weg 1 86152 Augsburg Augsburg, 14.12.2020, gez. i. A. Ort, Datum, Unterschrift
Maßstab: M 1:500	Planbezeichnung: Landschaftspflegerischer Begleitplan Maßnahmenplan Blatt 08 Holzbachstraße / Luitpoldbrücke	Plan-Nr.: L5_4_LP_LP_08.03.08_... Planart: Genehmigungsplanung Planzeichen: Blatt: 1130 mm x 370 mm Gewerk: Landschaftsplanung Höhen- und Koordinatensystem: Gauss-Krüger, Höhen über NN

**Mobilitätsdrehscheibe Augsburg**  
Linie 5 vom Hauptbahnhof zum Universitätsklinikum