


	125,000	126,650	127,150	135,400	140,000	145,150	160,000	180,000	200,000	220,000	240,000	260,000	271,000	280,000	289,000	300,000	307,000	320,000	340,000	360,000	380,000	400,000	420,000	420,845	428,300	435,755	437,000
Gradientenhöhe	434,755	434,752	434,748	434,861	435,023	435,288	436,179	437,379	438,679	439,779	440,979	442,179	442,839	443,244	443,379	443,177	442,839	442,059	440,859	439,659	438,459	437,259	436,059	436,008	435,654	435,484	435,471
Geländehöhe				434,71			434,69	434,69	434,01	434,22	434,66	435,68		436,12		436,01		435,63	435,67	435,87	435,91	435,82	435,65				
Station Gradiente	125,000	126,650	127,150	135,400	140,000	145,150	160,000	180,000	200,000	220,000	240,000	260,000	271,000	280,000	289,000	300,000	307,000	320,000	340,000	360,000	380,000	400,000	420,000	420,845	428,300	435,755	437,000
Bau-km							0+200								0+300							0+400					

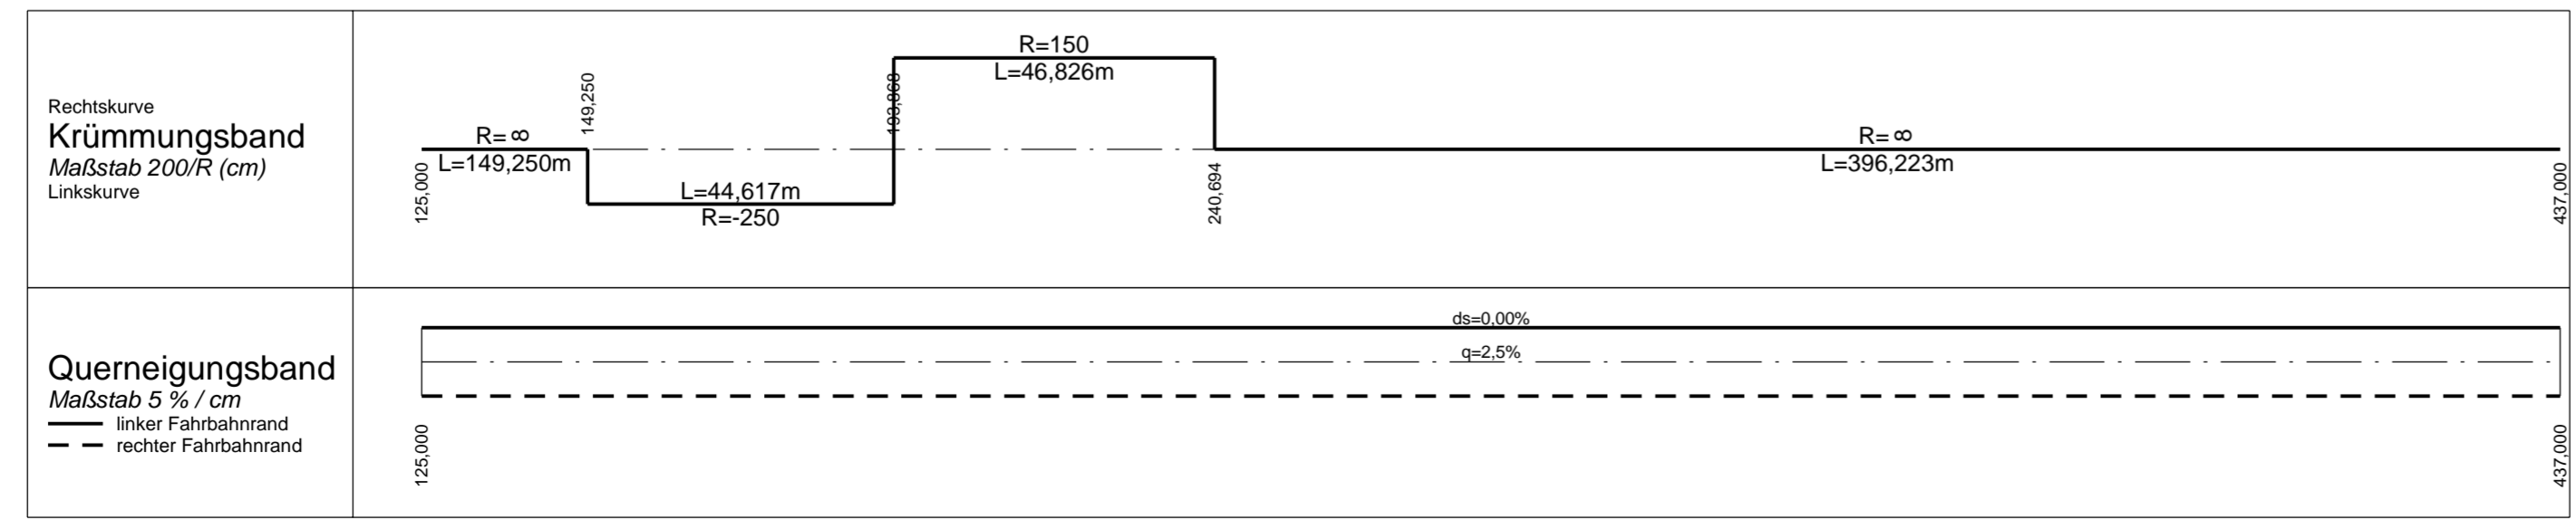

Bauwerk 01
 Brücke im Zuge eines
 Wirtschaftsweges über die B16

Bau-km 0+902,468
 KrW = 100,87 gon LH ≥ 4,70 m
 KH = ca. 1,70 m BzG = 5,00 m
 LW = 38,20 m

Zeichenerklärung

Gradientenhochpunkt
 Gradiententiefpunkt
 Ausrundungsbeginn Kuppe/
 Ausrundungsende Wanne
 Damm
 Einschnitt

Neigungsbrechpunkt
 mit Angabe von:
 Bau-km
 Ausrundungshalbmesser
 Tangentenlänge
 Stichthöhe
 Höhe Tangentenschnittpunkt

km = 1+696,535
 H = 362,155 m
 T = 168,752 m
 f = 4,372 m
 h TS = 415,868 m

1,500 %
 1325,050 m
 725,000 m
 1,500 %
 Längsneigung und
 Abstand zum nächsten
 Neigungsbrechpunkt

SWECO

Steinerne Furt 67
 86167 Augsburg
 Telefon +49 821 48078-0
 Telefax +49 821 48078-20

Zertifiziert durch die TÜV Rheinland Cert GmbH (www.tuv.com, ID 9108622071) nach
 ISO 9001:2015, ISO 14001:2015, OHSAS 18001:2007

bearbeitet:	27.03.2020	PHA
gezeichnet:	27.03.2020	WID
geprüft:		
Projekt:	0730-18-006	
Plat:	R:\Staatliches Bauamt Krumbach\0730-18-006\HP-1000_Brücke.icd	

Staatliches Bauamt Krumbach

Nattenhauser Straße 16
 86381 Krumbach
 Tel.: 08282/9908-0, Fax: 08282/9908-200, E-Mail: poststelle@stbakru.bayern.de

bearbeitet:		
gezeichnet:		
geprüft:		
PSP Nr.:		
Projekt:		

Nr.	Art der Änderung	Datum	Zeichen

FESTSTELLUNGSENTWURF

Straßenbauverwaltung Freistaat Bayern

Staatliches Bauamt Krumbach

Straße / Abschn.-Nr. / Station: B16 / 1380 / 0,675 - 2,375

PROJIS-Nr.:

Unterlage / Blatt-Nr.: 6 / 3
Höhenplan
 Überführung Wirtschaftsweg

Maßstab: 1 : 1000 / 100

B 16 Günzburg - Donauwörth

Dreistreifiger Ausbau Peterswörth

Bau-km 0+000 bis Bau-km 1+700

aufgestellt:
 Staatliches Bauamt Krumbach

Weirather, Ltd. Baudirektor
 Krumbach, den 21.12.2020