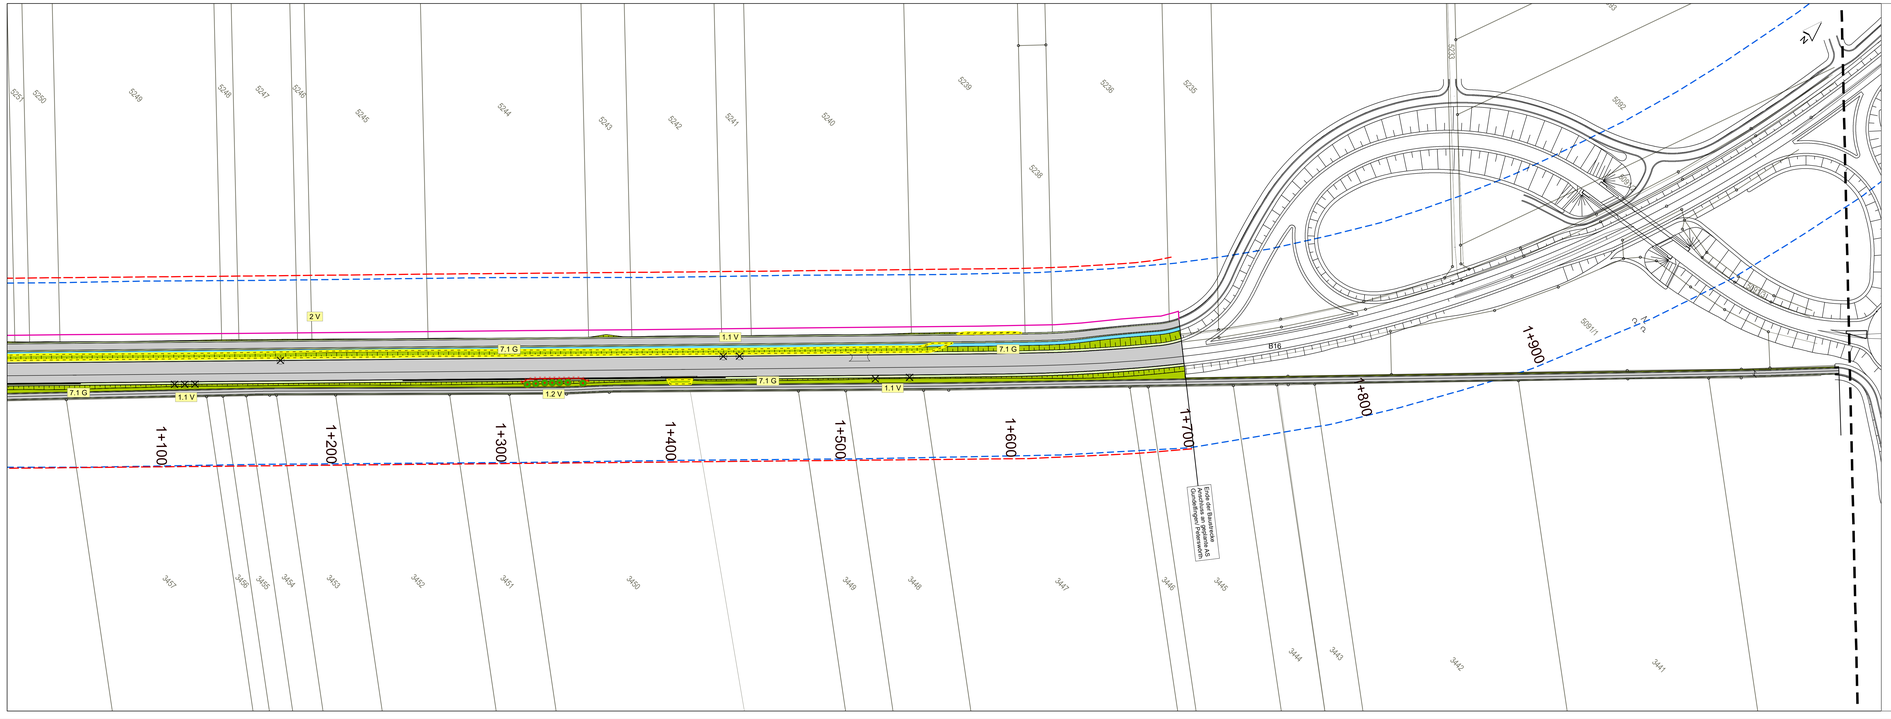

LEGENDE

Planzung von gebietseigenen Gehölzen
Ansaat mit standortgerechten Gras- und Krautsaum
Pflanzung von Einzelbäumen - 26 Stück
Erhalt der bestehenden Einzelbäume
Schutz von Gehölzen während der Bauphase

Sonstiges
Bezugsraum
Wirkdistanz der bestehenden Straße (DTV > 5.000 - 50 m)
zusätzliche Wirkdistanz der ausgebauten Straße (DTV > 5.000 - 50 m)
zu rodende Einzelbäume

Technische Planung
Arbeitsstreifen
Rückbauflächen
Rad- und Wirtschaftsweg
Entwässerungsmulde
B16 Böschung
Bankett

Schutzgebiete, Biotope
FFH- Gebiet
Vogelschutzgebiet
Amtlich kartierte Biotope der Flachlandbiotopkartierung

Maßnahmenkennung

1.3: A_{ggf}
- Index
- Maßnahmentyp
- Nr. Einzelmaßnahme
- Nr. Komplex

Erläuterung Maßnahmentyp

V	Vermeidungsmaßnahme
A	Ausgleichsmaßnahme
G	Gestaltungsmaßnahme

Erläuterung Index

CEF Artenschutzrechtliche Maßnahme zur Erhaltung der ökologischen Funktion der Fortpflanzungs- und Ruhestätten (continous ecological functionality)

Maßnahmen

1 V	Vorgaben zur Baufeldfreimachung
1.1 V	Jahreszeitliche Beschränkung von Baum- und Gehölzfällungen und der Baufeldräumung
1.2 V	Schutz von Gehölzen/Einzelbäumen
1.3 V	Abfang und Umsiedelung der Zauneidechse vor Baubeginn
2 V	Bauzeitenregelung
3 A_{ggf}	Anlage eines Buntbrachestreifens für Feldlerche und Wiesenschafstelze
4 A_{ggf}	Anlagen von Seigen für den Kiebitz und Entwicklung von Extensivgrünland
5 A_{ggf}	Anlage eines Ersatzhabitates für die Zauneidechse
6 A_{ggf}	Nistkästen für Höhlenbrüter und Ersatzquartiere für Fledermäuse
7 G	Landschaftsgerechte Gestaltung und Einbindung der B16 und des Hauptwirtschaftsweges
7.1 G	Ansaat mit gebietseigenem, kräuterreichem Saatgut auf Böschungen und Straßennebenflächen
7.2 G	Wiederherstellung der Feldgehölze
7.3 G	Anpflanzung von Hecken und Gebüschen
7.4 G	Pflanzung von Einzelbäumen

Wolfgang Weinzierl
Landschaftsarchitektur GmbH
Parkstraße 13 - 85221 Dachau
Tel.: 08131 / 9984-0 - Fax: 08131 / 9984-20
E-Mail: info@weinzierl- la.de

WOLFGANG WEINZIERL LANDSCHAFTS-ARCHITEKTEN

bearbeitet:	30.10.2020	Gö, Sp
gezeichnet:	30.10.2020	Gö
geprüft:		
Projekt:	M15	
Pfad:	G:\M15\03\Ausbau B16 LBP\...\02_LBP	

Staatliches Bauamt Krumbach

Nattenhauser Straße 16
86381 Krumbach

Tel.: 08282/9908-0, Fax: 08282/9908-200, E-Mail: poststelle@stbaukru.bayern.de

bearbeitet:			
gezeichnet:			
geprüft:			
PSP Nr.			
Projekt:			

Nr.	Art der Änderung	Datum	Zeichen

FESTSTELLUNGSENTWURF

Straßenbauverwaltung Freistaat Bayern

Staatliches Bauamt Krumbach

Straße / Abschn.-Nr. / Station: B16 / 1380 / 0,675 - 2,375

PROJIS-Nr.:

Unterlage / Blatt-Nr.: 9.2 / 3

Maßnahmenplan

Teil 3,
Bau-km 1+030 - 1+700

Maßstab: 1 : 1.000

B 16 Günzburg - Donauwörth

Dreistreifiger Ausbau Peterswörth

Bau-km 0+000 bis Bau-km 1+700

aufgestellt:
Staatliches Bauamt Krumbach

Weinzierl, Ltd. Baudirektor
Krumbach, den 20.12.2020

Höhenbezugssystem: DE_DHHN12_NOH

Geobasisdaten © Bayerische Vermessungsverwaltung