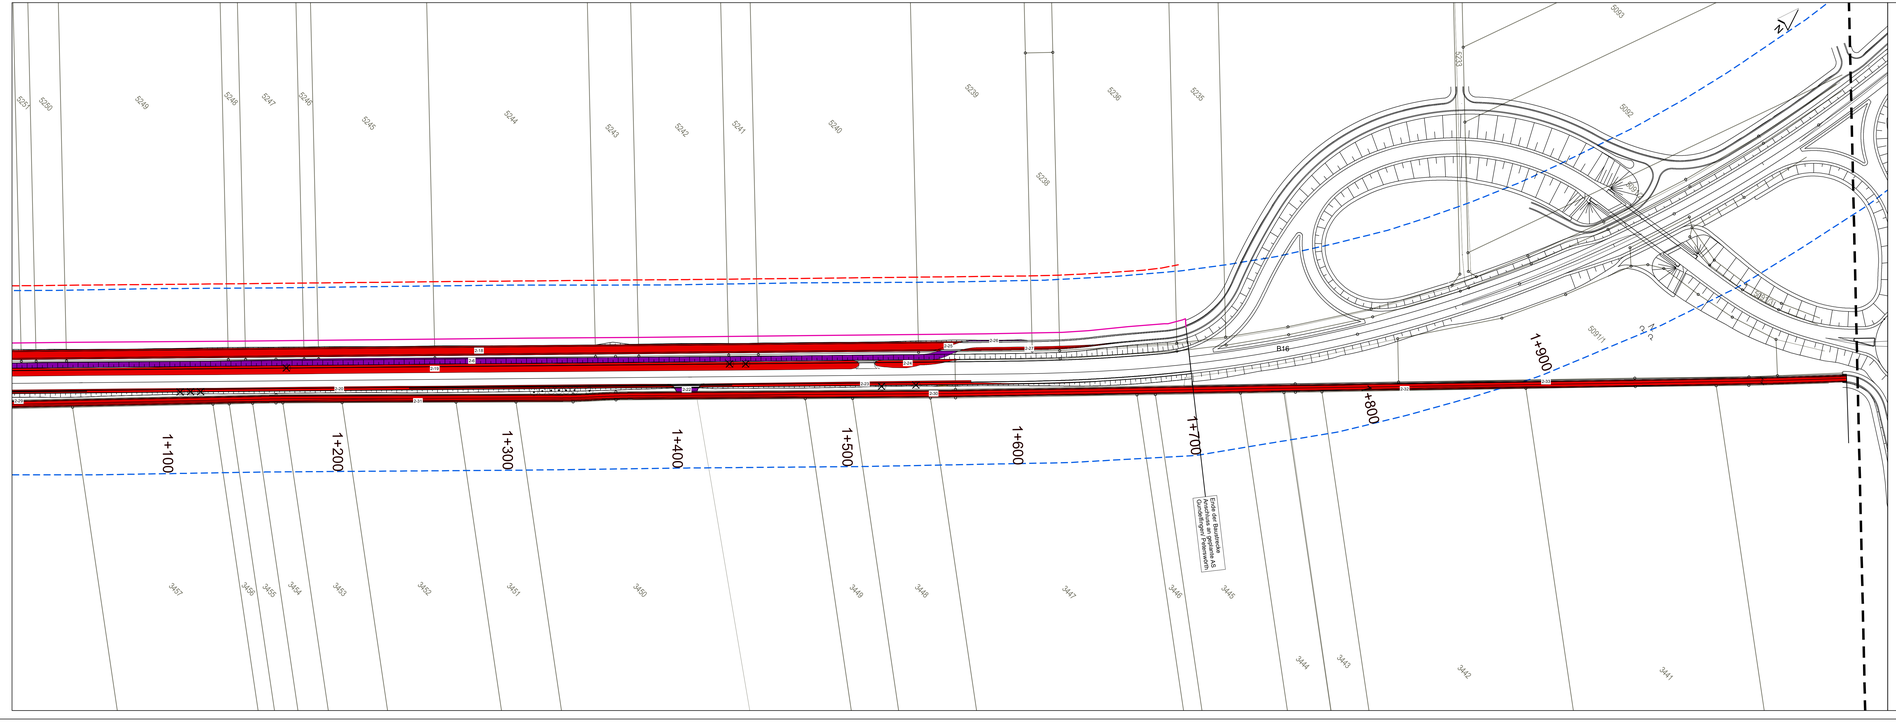


## LEGENDE

**Beeinträchtigte Flächen:**

- dauerhafte Überbauung mit nicht wiederbegrünten Flächen (Faktor 1,0 bei 1 WP oder mehr)
- dauerhafte Überbauung mit wiederbegrünten Flächen (Faktor 0,7 bei 4 bis 10 WP)
- betriebsbedingte Beeinträchtigung (Faktor 0,4 bei 4 WP oder mehr)
- vorübergehende Inanspruchnahme (Faktor 0,4 bei 4 WP oder mehr)

**Aufgewertete Flächen:**

- Entsiegelung mit Folgenutzung Straßenbegleitgrün
- lfd. Flächennummer (KB_ID_FLAECHE), nur Flächen > 0,0005 ha dargestellt (vgl. "Tabelle zum Nachweis der Ermittlung des Kompensationsbedarfs (KB) für die flächenbezogen bewertbaren Merkmale und Ausprägungen des Schutzguts Arten und Lebensräume nach §7 Abs. 2 Satz 1 BayKompV")
- Nr. des Bezugsraums

**Sonstiges**

- Bezugsraum
- Beeinträchtigungskorridor der bestehenden Straße (DTV > 5.000 - 50 m)
- zusätzlicher Beeinträchtigungskorridor der ausgebauten Straße (DTV > 5.000 - 50 m)
- Arbeitsstreifen
- Verkehrsplanung
- Einzelbaum zu roden
- Bestand Einzelbaum

1 2 3


Wolfgang Weinzierl
Landschaftsarchitektur GmbH
Pfarrstraße 11 · 85301 Schweitenkirchen
Tel. 08444 / 91 91 - 0 · Fax 08444 / 91 91 - 20
E-Mail: info@weinzierl-la.de

WOLFGANG WEINZIERL LANDSCHAFTS-ARCHITEKTEN


| | | | |
|---|---|---|---|
| bearbeitet: | 30.10.2020 | Gb, Bp |
| gezeichnet: | 30.10.2020 | Gb |
| geprüft: | | |
| Projekt: | ecm | |
| Pfad: | L:\ecm\2020-bv-ursmain B16 LBP\...\1a1.mxd | |

Staatliches Bauamt Krumbach

Nattenhauser Straße 16
86381 Krumbach

Tel.: 08282/9908-0, Fax: 08282/9908-200, E-Mail: poststelle@sbakru.bayern.de

| | | | |
|---|---|---|---|
| bearbeitet: | | | |
| gezeichnet: | | | |
| geprüft: | | | |
| PSP Nr.: | | | |
| Projekt: | | | |

| Nr. | Art der Änderung | Datum | Zeichen |
|---|---|---|---|
| | | | |

# FESTSTELLUNGSENTWURF

Straßenbauverwaltung Freistaat Bayern

Staatliches Bauamt Krumbach

Straße / Abschn.-Nr. / Station: B16 / 1380 / 0,675 - 2,375

PROJIS-Nr.:

Unterlage / Blatt-Nr.: 9.4.2 / 3

Bilanzierungsplan

Teil 3,
Bau-km 1+030 - 1+700

Maßstab: 1 : 1.000

B 16 Günzburg - Donauwörth

Dreistreifiger Ausbau Peterswörth

Bau-km 0+000 bis Bau-km 1+700

aufgestellt:
Staatliches Bauamt Krumbach

Weinzierl, Ltd. Baudirektor
Krumbach, den 21.12.2020

Höhenbezugssystem: DE_DHHN12_NOH

Geobasisdaten © Bayerische Vermessungsverwaltung